



断面図

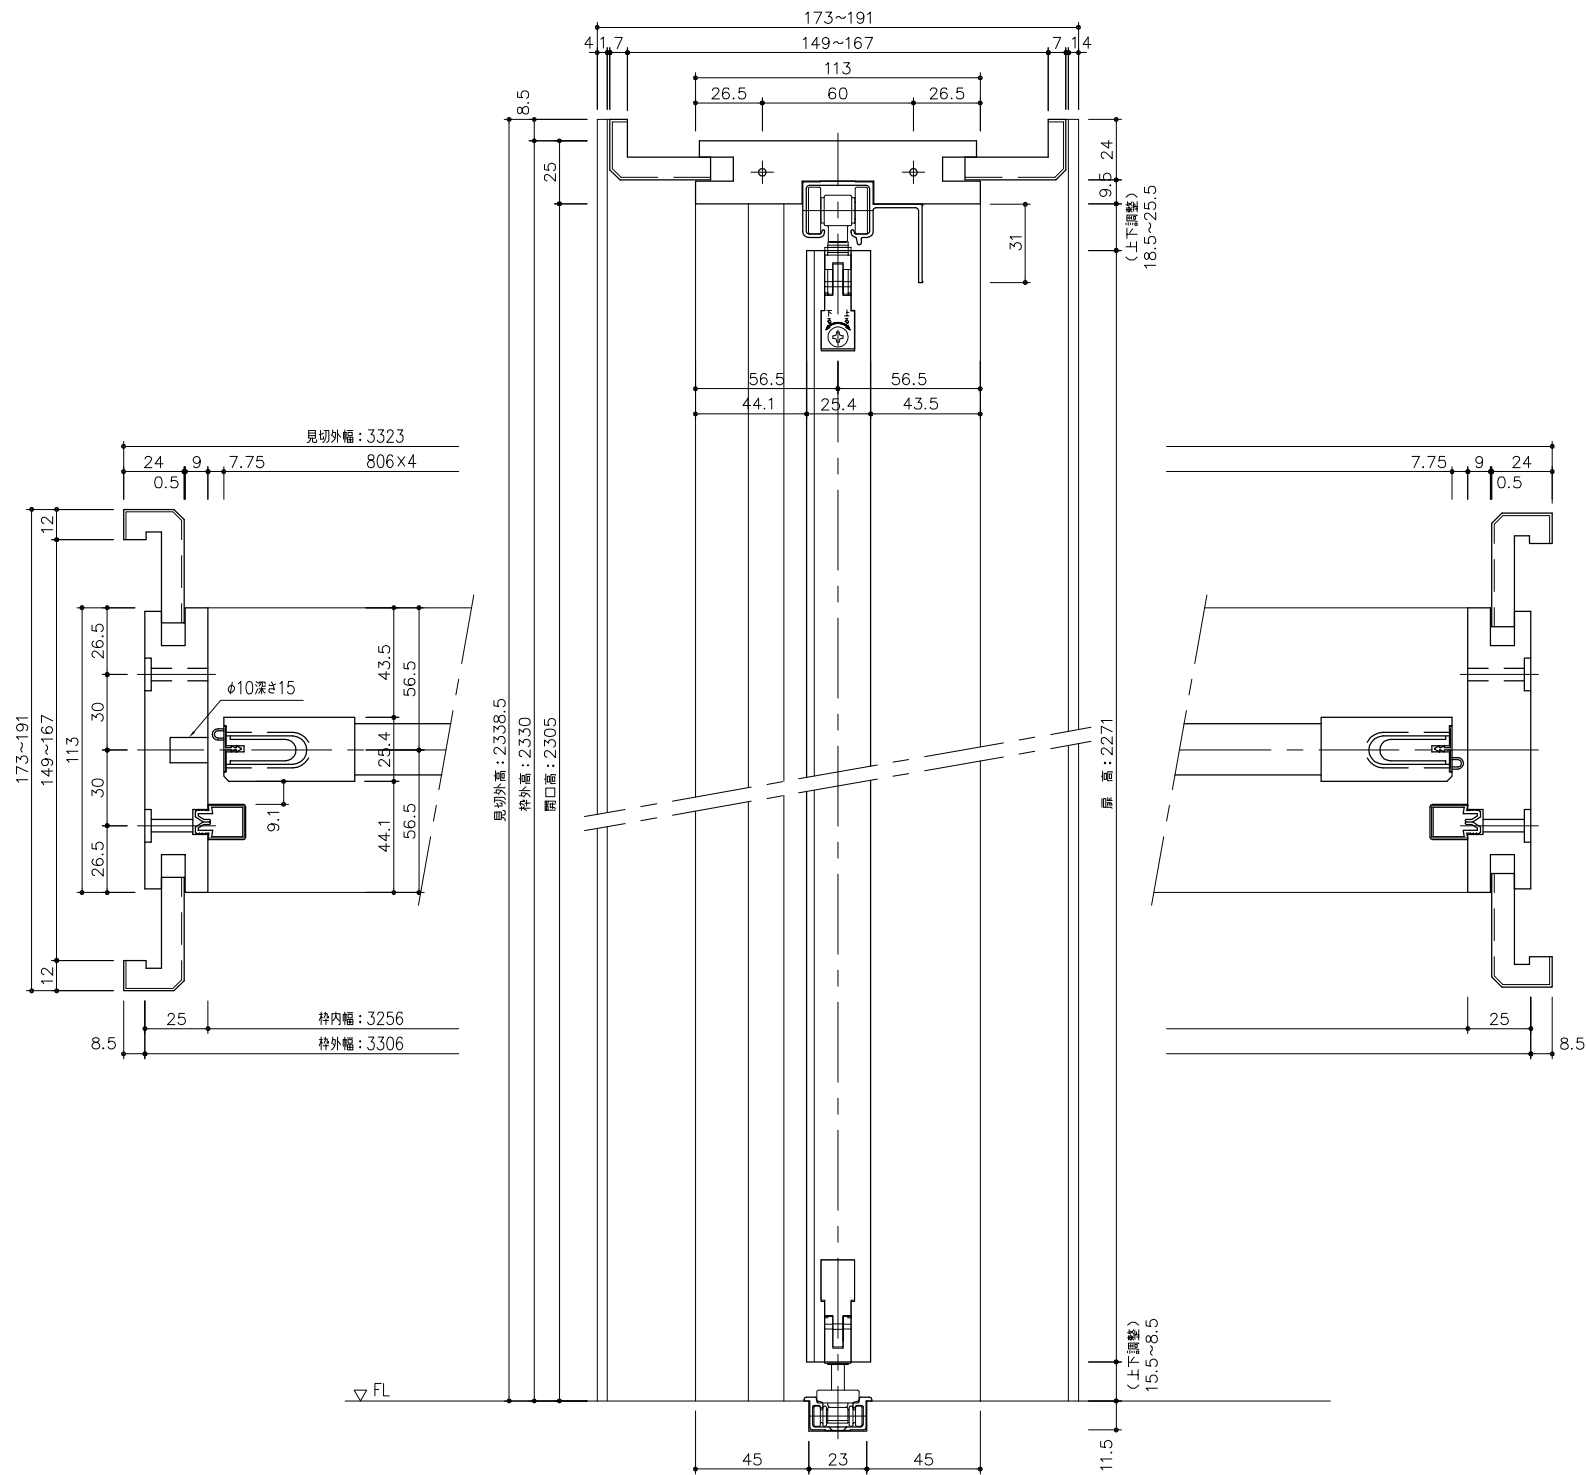

正面図

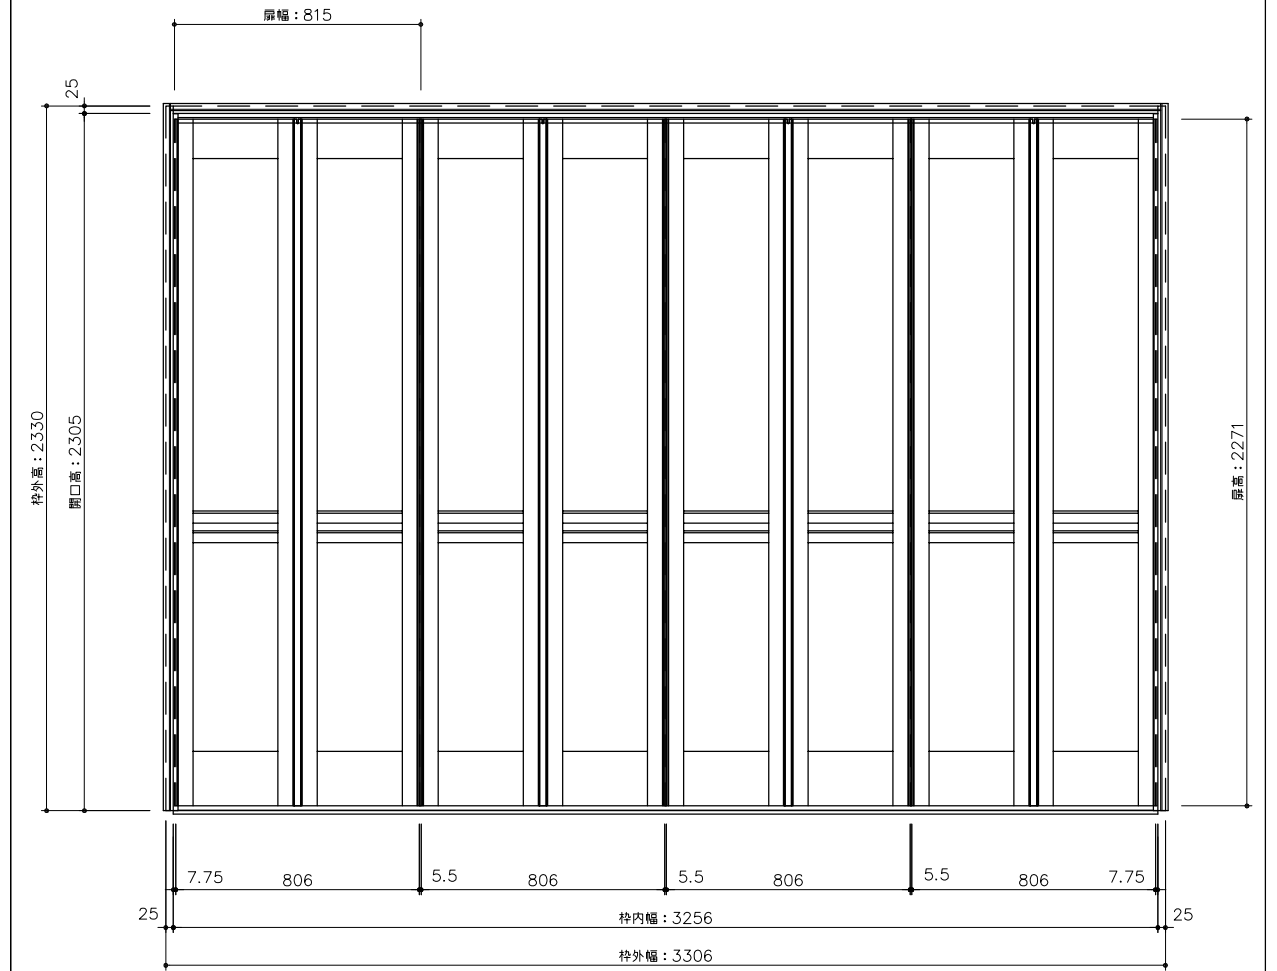

型 式	hapia (ハピア) 間仕切戸 折戸タイプ 上吊式 カマチウッド 見切D 3306幅 2330高(扉高2271)	
仕 上 げ	扉	パネル:ポリサンドシート張り
	扉 採光部:	
	枠	:オレフィンシート張り
把 手		
敷 居		
品 番	枠	RWE51-61 ■■■
	扉	RWF01-41 ■■■
	見切	VA4AD-4 ■■■
備 考	※枠下端カット寸法について、8尺高=0mm (カット不要) 7尺高=285mm (カット寸法)	

DAIKEN

第 1 版	No.	改 訂 履 歴		承認	確認	作成	縮 尺
制定日 2018.06.21	△	・	・				1 / 3
改訂日	△	・	・				1 / 25
	△	・	・				

名称	hapia (ハピア) 間仕切戸 折戸タイプ		件名		頁 1 1
品番			建具		
図名	三面図				
FILE					