




2000高 詳細図

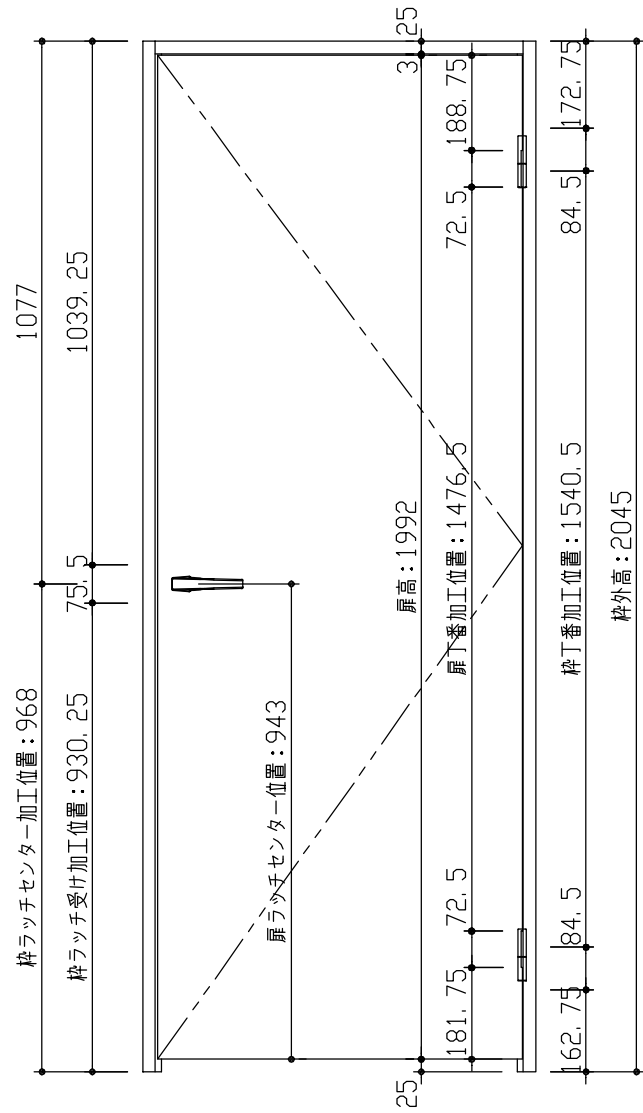

2000高 枠

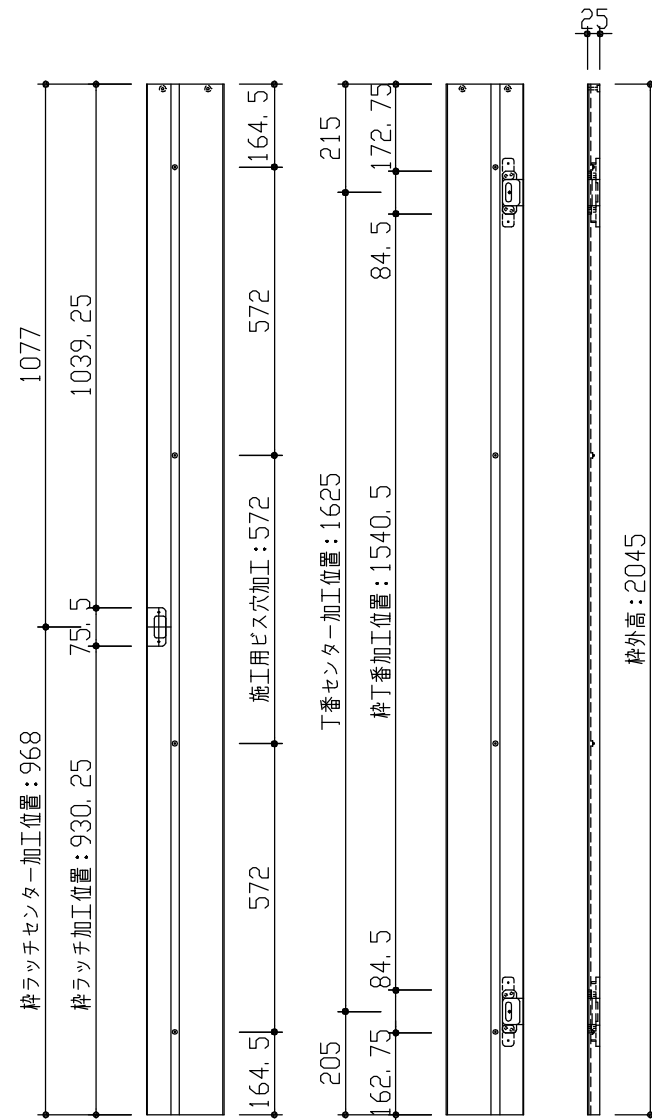

2000高 扉

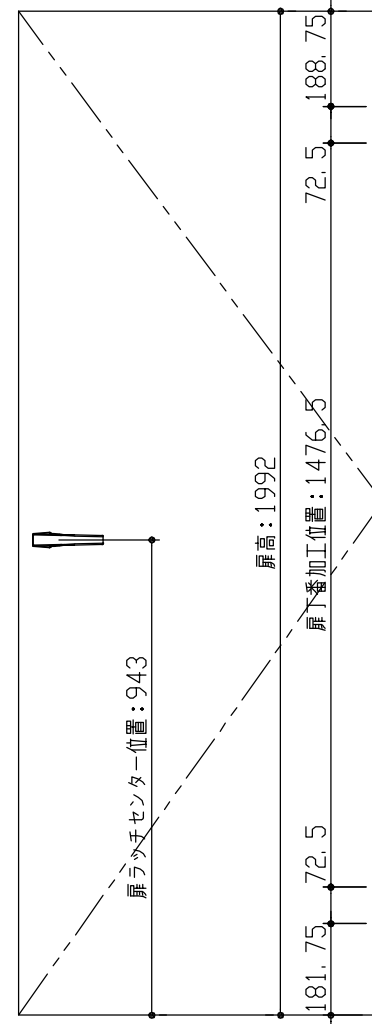

2000高 品揃え

hapia 片開きドア トレドア		875	850	780	755	735	650
	見切枠	○	○	○	○	○	○
固定枠154	○	○	○	○	○	○	○
固定枠169	○	○	○	○	○	○	○
固定枠113	○	○	○	○	○	○	○
固定枠90	○	○	○	○	○	○	○
スリム枠163	-	-	-	-	-	-	-
スリム枠148	-	-	-	-	-	-	-

DAIKEN

第 1 版	No.	
制定日 2015.10.21	△	
改訂日	△	

改訂履歴	No.	
	△	
	△	
	△	

承認	確認	作成

縮尺	1 / 15
----	--------

名称	hapia (ハピア) シリーズ リビングドア
品番	片開き扉
図名	丁番・ラッチ 加工位置詳細図 Nスタンダード丁番 2000高
FILE	NST丁番 詳細図 2000高

件名	
建具	

頁	
---	--