断面図

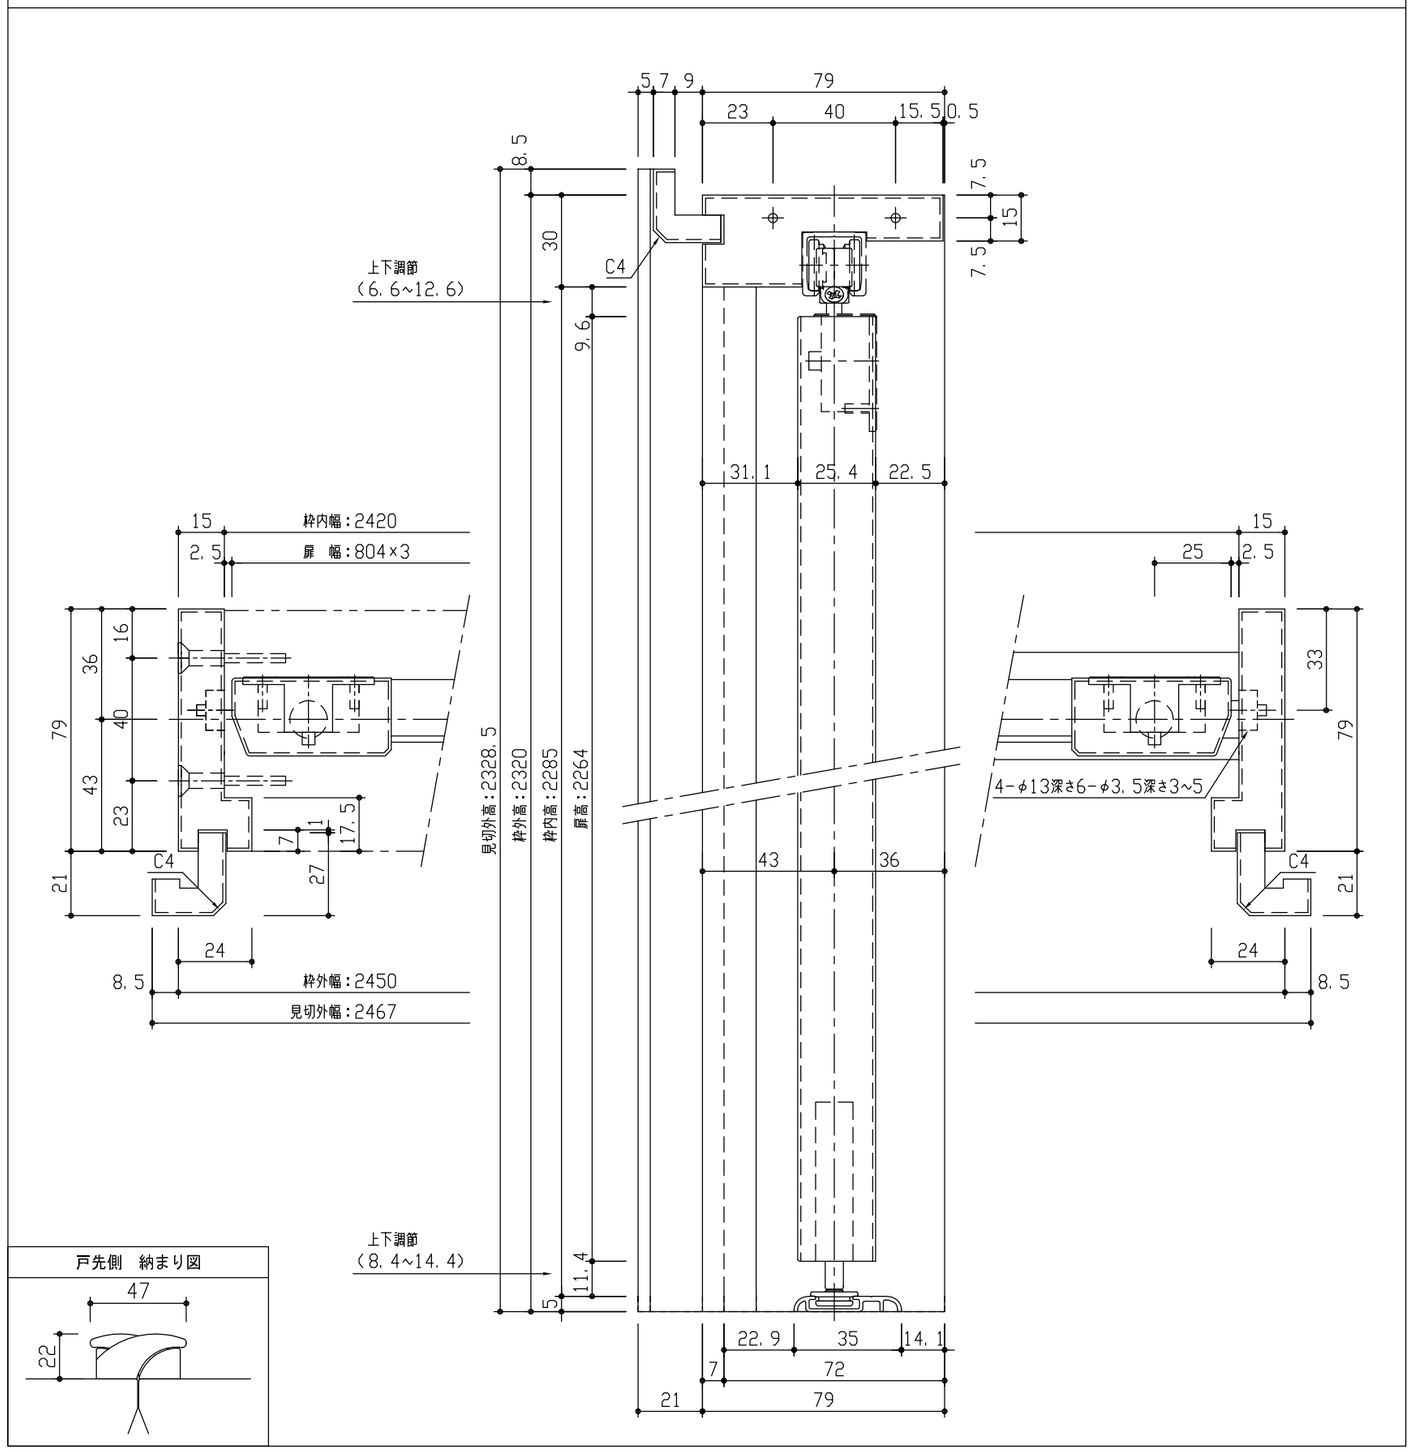

戸先側 納まり図

正面図

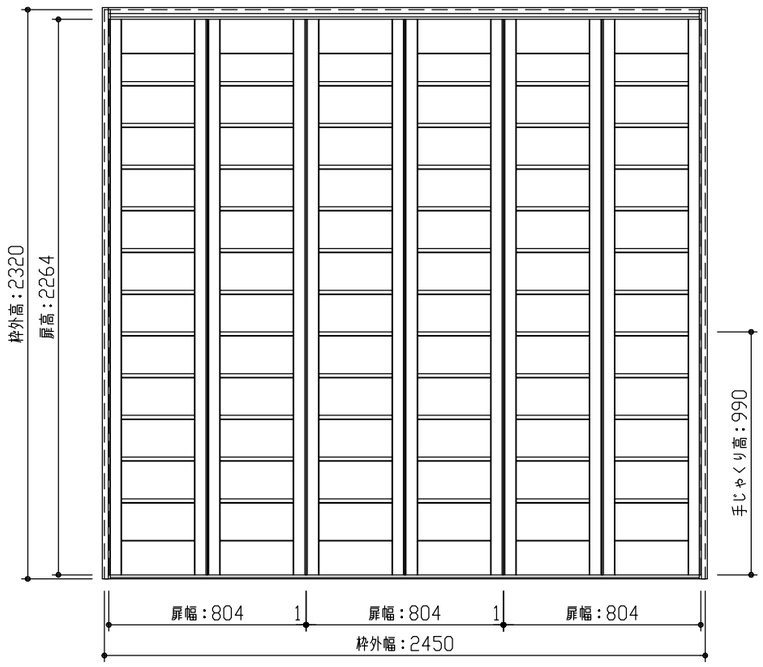

型 式		hapia (ハピア) クローク収納 折戸ユニット 見切三方枠 見切枠B 通気タイプ 2450幅 2320高(扉高2264)
仕上げ		扉 パネル:ポリサンドシート/オレフィンシート (THのみ) 裏面:ライトグレー
		扉 ミラー:
		枠 :オレフィンシート
引 手		手じゃくり
敷 居		
品番	枠	FFB362-51■■ × 1
	扉	FFD301-31■■ × 3
	見切	FFB375-51■■ × 1
備 考		

DAIKEN	第 1 版	No.	改 訂 履 歷		承 認	確 認	作 成	縮 尺	名 称	hapia (ハピア) クローク収納 折戸ユニット	件 名		頁
	制定日 2018.06.21	1	. .					1 / 2	見 積				1
		2	. .					1 / 25	図 名	三面図	部 屋		
	改訂日	3	. .						FILE	HA-OR-M3B-TYW-8-2450-H			1