



断面図

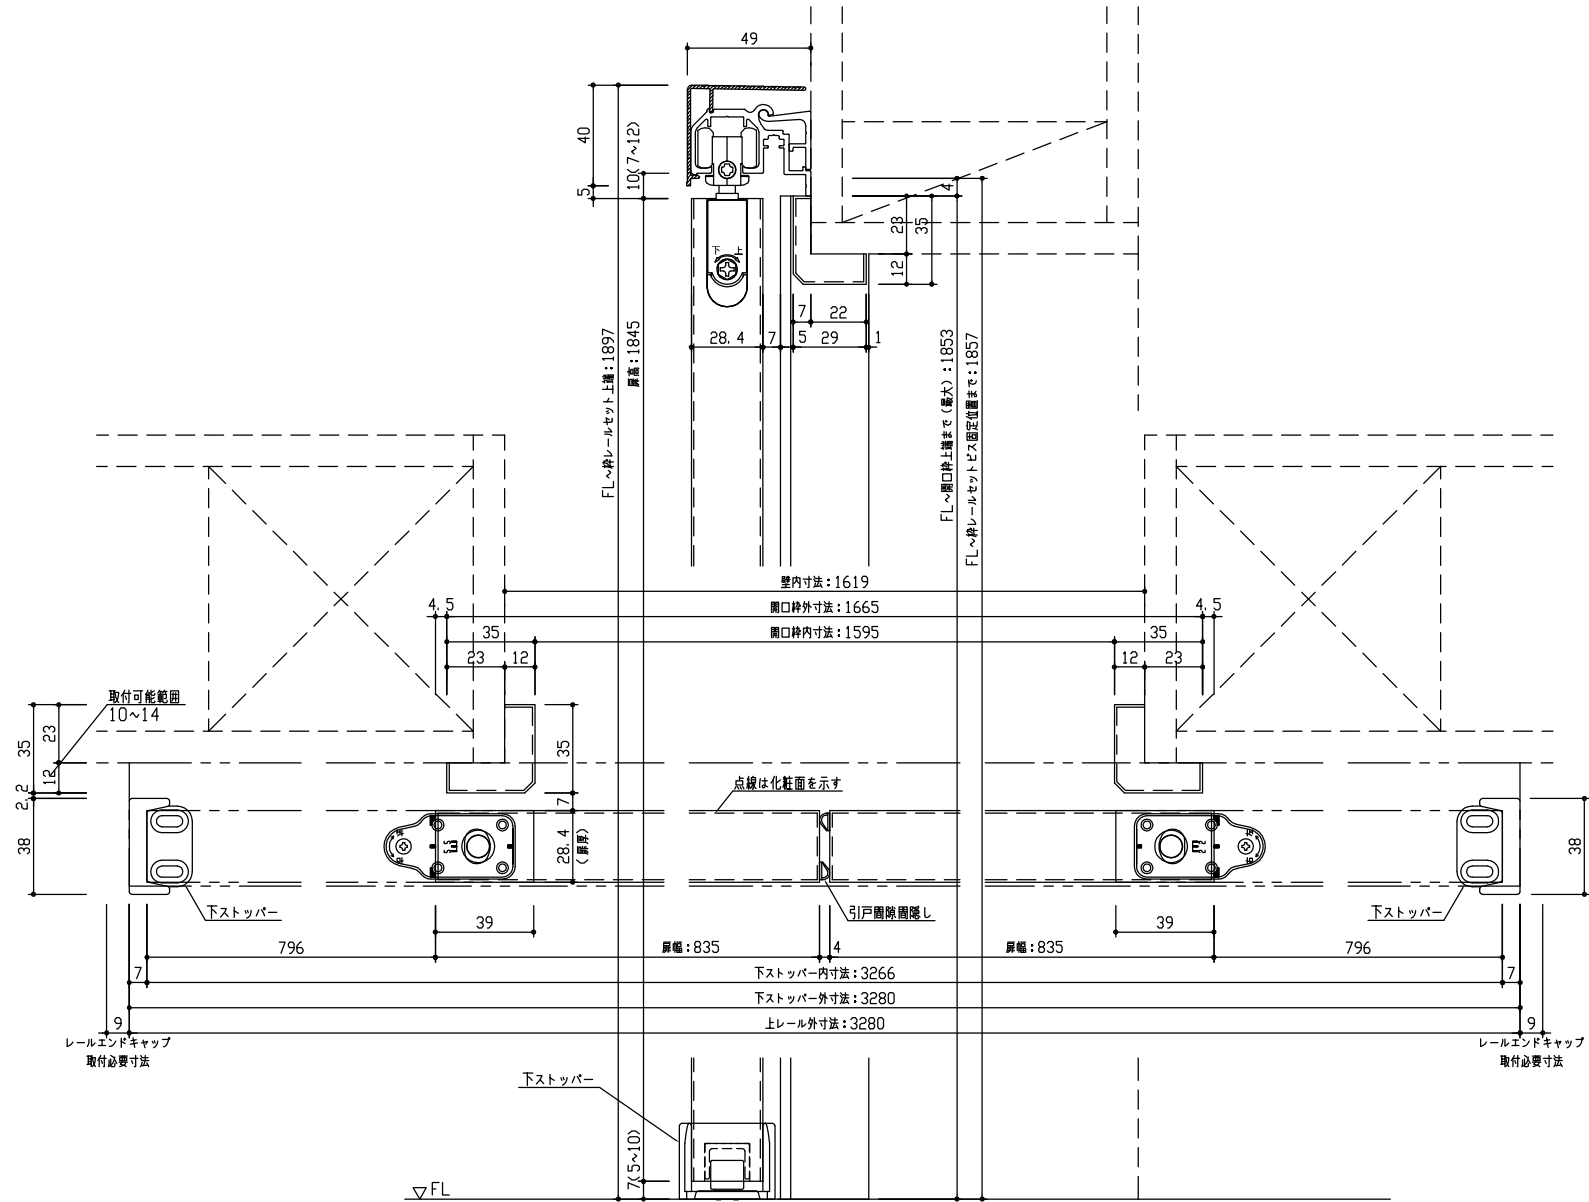

正面図

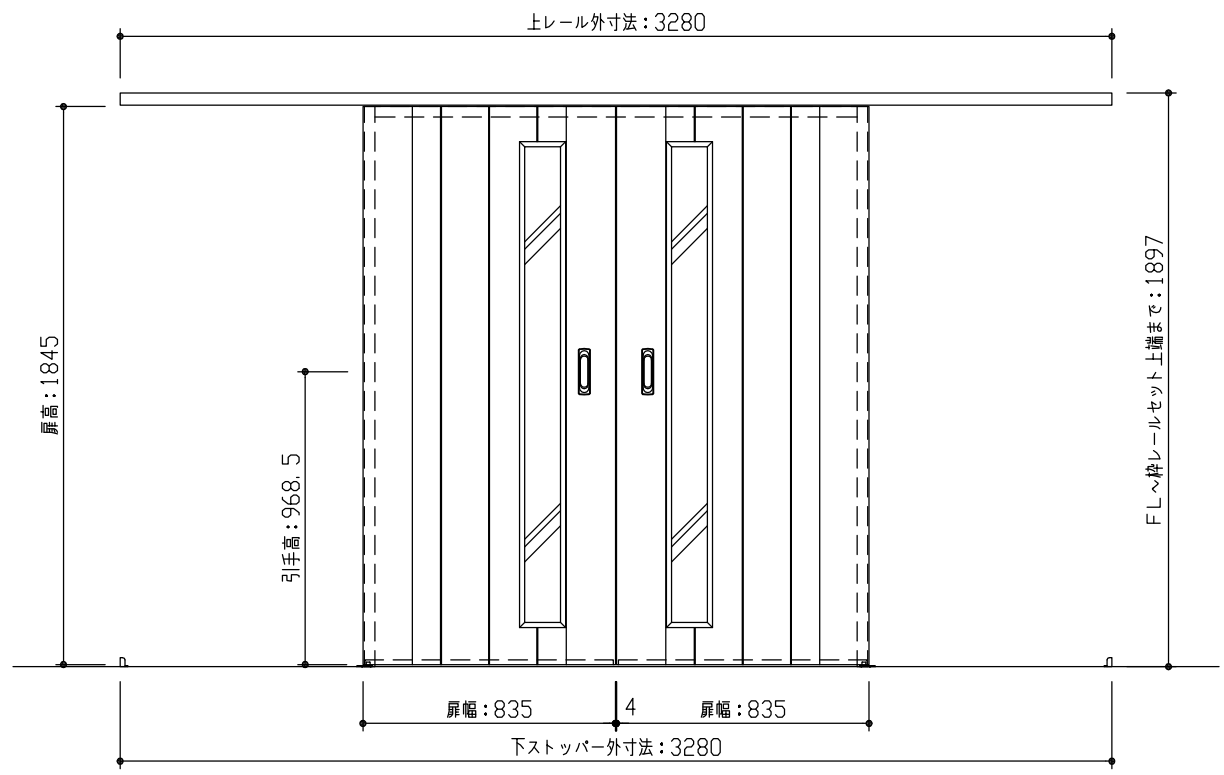

型 式	hapia (ハピア) リビングドア アウトセット吊戸・引分 E7デザイン 3280幅 1800高(屏高1845)	
仕 上 げ	扉 パネル: ポリサンドシート/オレフィンシート (THのみ)	
	扉 採光部: スチレン系樹脂 (ミスト調半透明)	
	吊戸レール: オレフィンシート張り	
把 手	引手 (空錠) 角座 <Tシルバー>	
敷 居		
品 番	吊戸レール	VF837-3 ■■■ × 1
	扉	AC1UE7-41 ■■■FNA × 2
	引手	VADB1-ZT × 2
	隙間隠し	VA873-(1-2-3-4) × 1
	出隅	VC2T5-■■■ × 1
備 考		



第 1 版	No.	改 訂 履 歴		承認	確認	作成	縮 尺
制定日 2022.06.21	△	.	.				1 / 3
改訂日	△	.	.				1 / 25
	△	.	.				

名称	hapia (ハピア) アウトセット吊戸	件名		頁 1 1
見積		部屋		
図名	三面図			
FILE	HA-OU-HW-E7-3280-1897-空			