



断面図

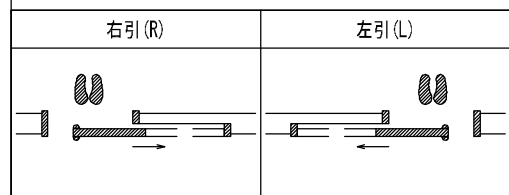


壁厚	114~121	122~130	131~139	140~144	145~159	160~168
使用枠見込	129	129	129	129	149	149
使用見切	B	C	D	E	D	E
※1	141~148	149~157	158~166	167~171	172~186	187~195
※2	114~121	122~130	131~139	140~144	145~159	160~168
※3	135~142	143~151	152~160	161~165	166~180	181~189

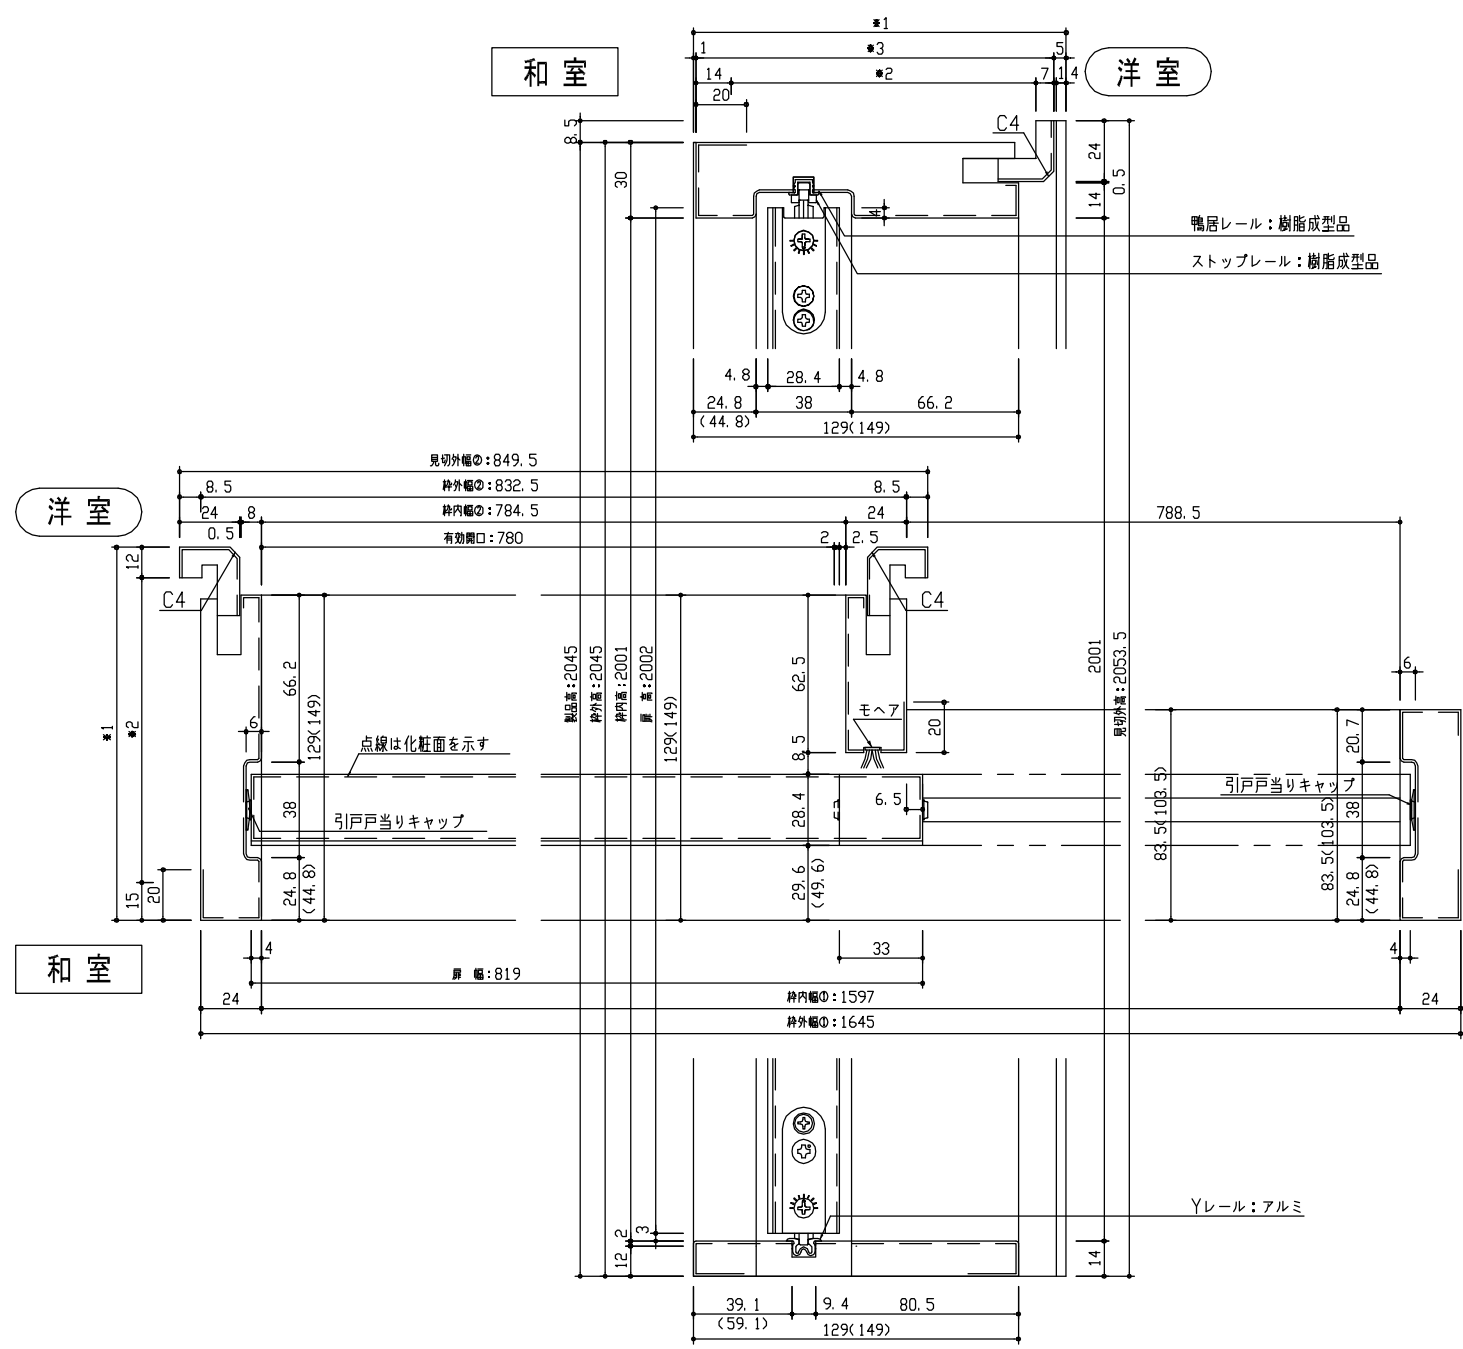


正面図

洋室

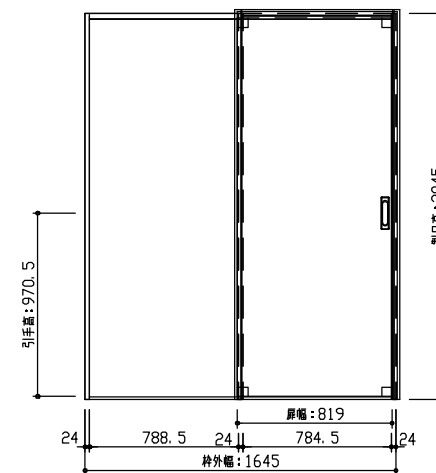

和室

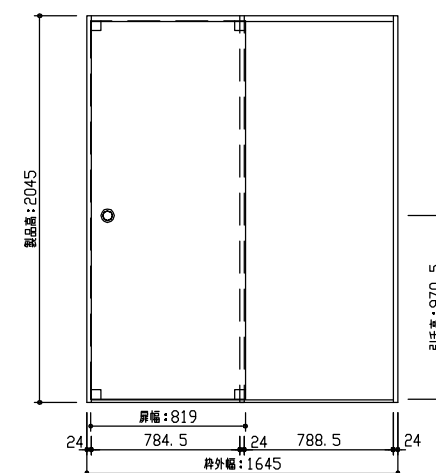

型 式	hapia (ハピア) リビングドア 戸襖 引戸片引 00デザイン 見切枠B 1645幅 2045高(扉高2002) 右引き	
仕 上 げ	扉 パネル: 洋室側: ポリサンドシート/オレフィンシート (THのみ) /和室側: 和風化粧シート	
	扉 採光部: 枠 : オレフィンシート	
把 手	角座引手	
数 居		
品 番	枠	VB2D(1-2)-14PJ(R-L)NN
	扉	AB1D00-14■■■(R-L)(A-B-C-D)N
	把手	VADB7-ZT
	見切	VA4B●-2■■■
備 考		



第 1 版	No.	改 訂 履 歴	承 認	確 認	作 成	縮 尺
制定日 2018.06.21	△					1 / 3
改訂日	△					1 / 40

名称	hapia (ハピア) リビングドア 戸襖	件名	
見積		部屋	
図名	三面図		
FILE	HA-TB-HK-00-B129-1645-2045		