



断面図

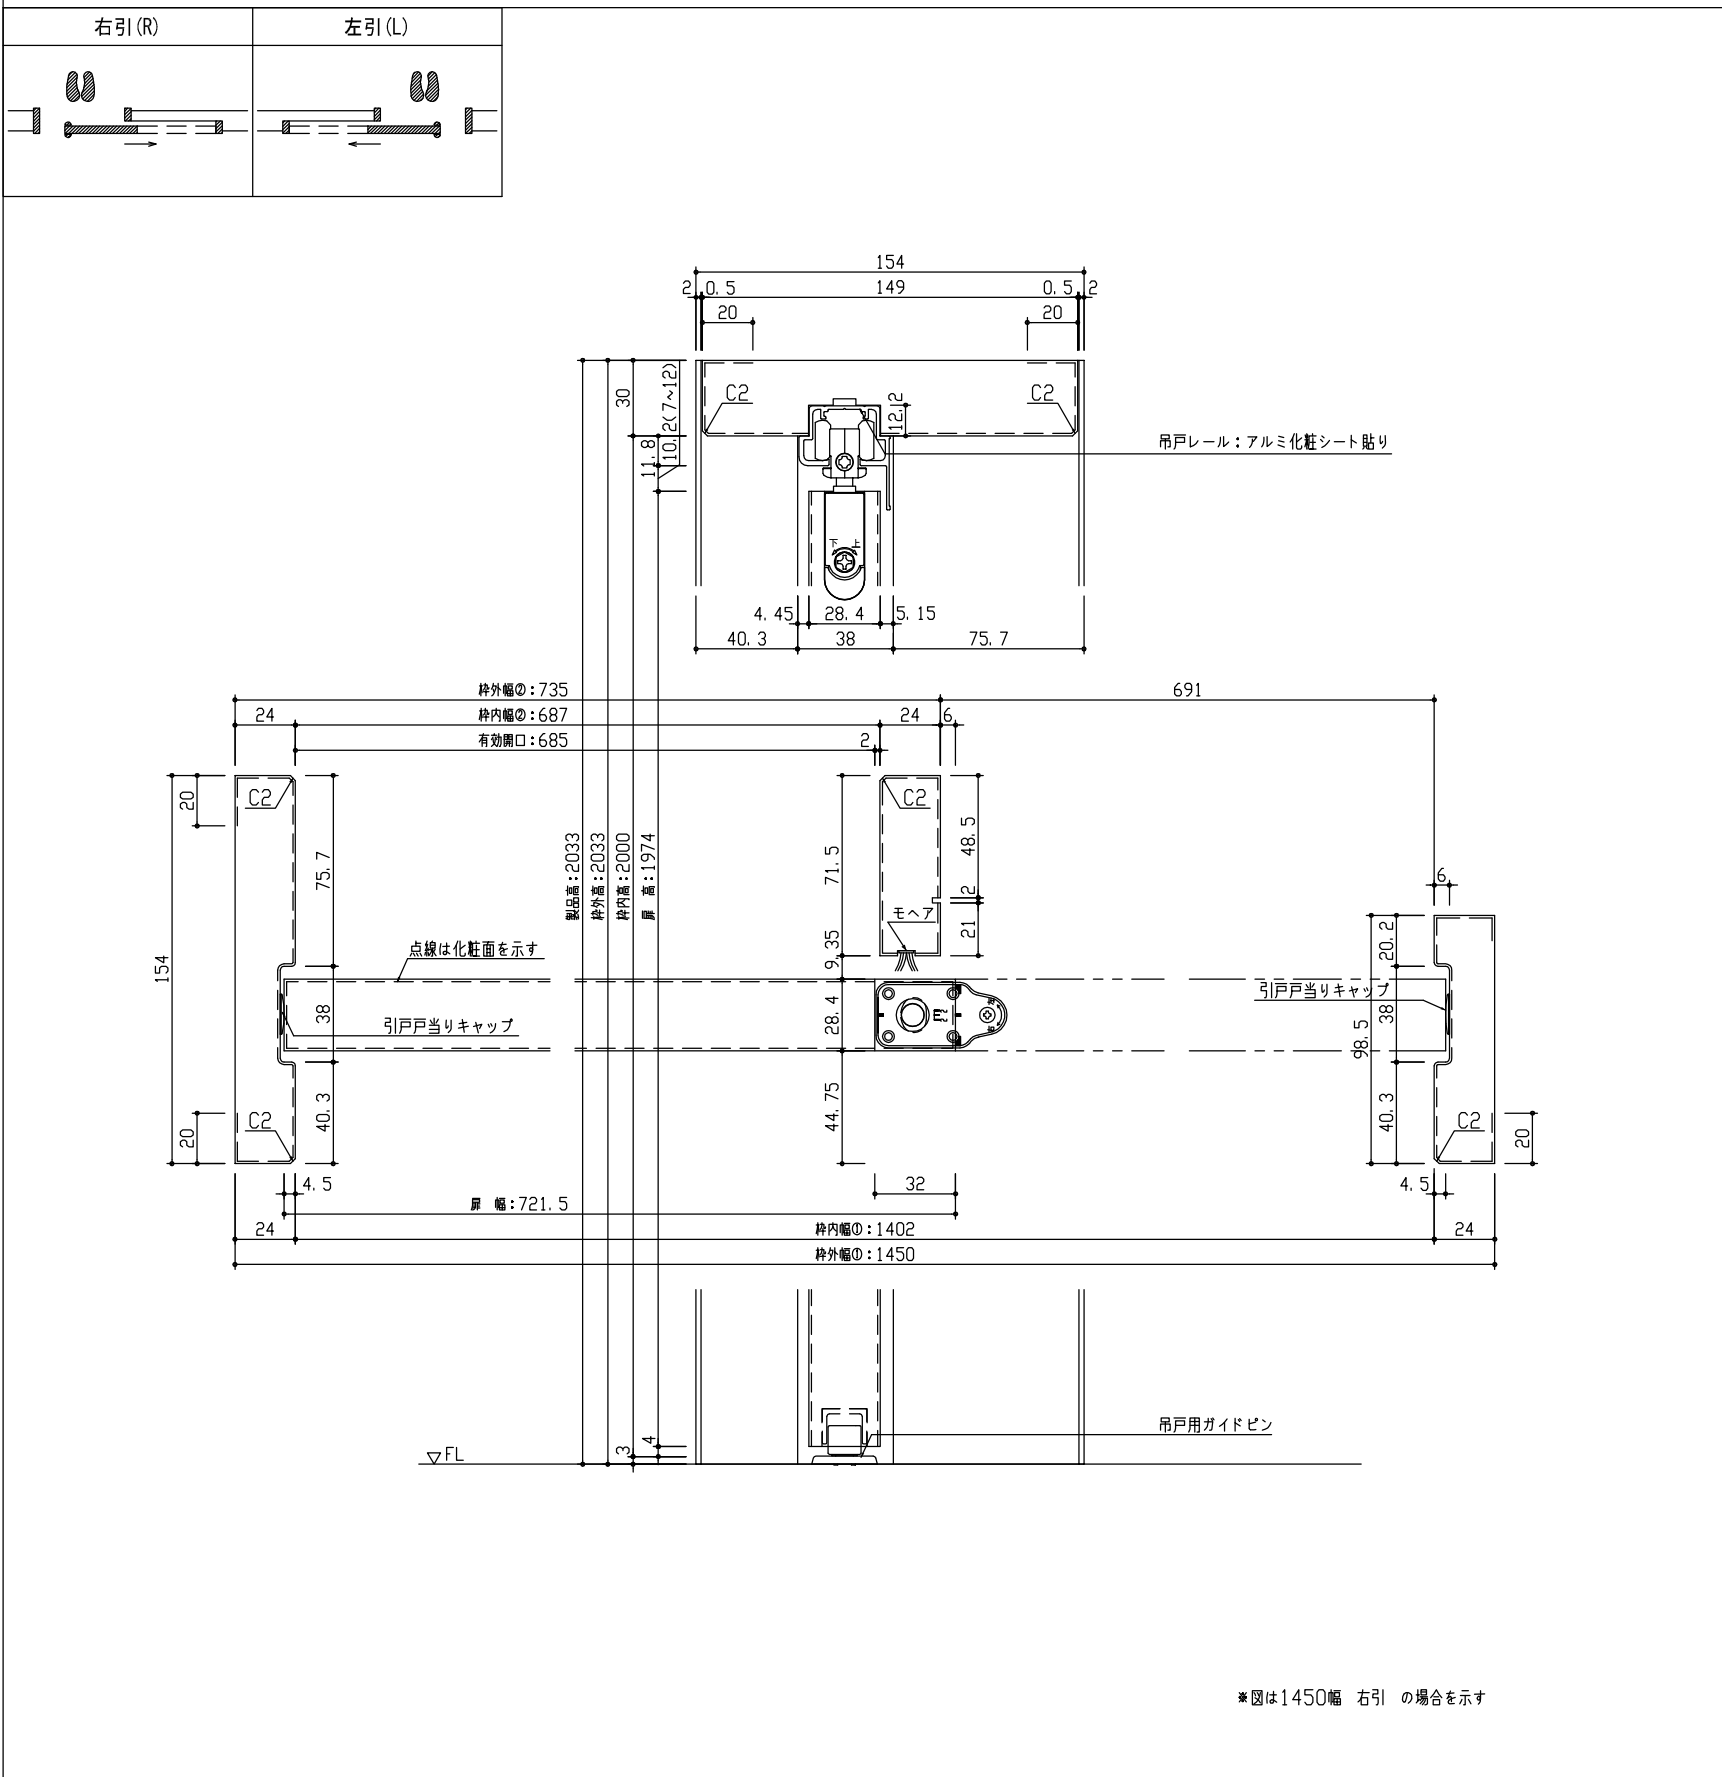

正面図

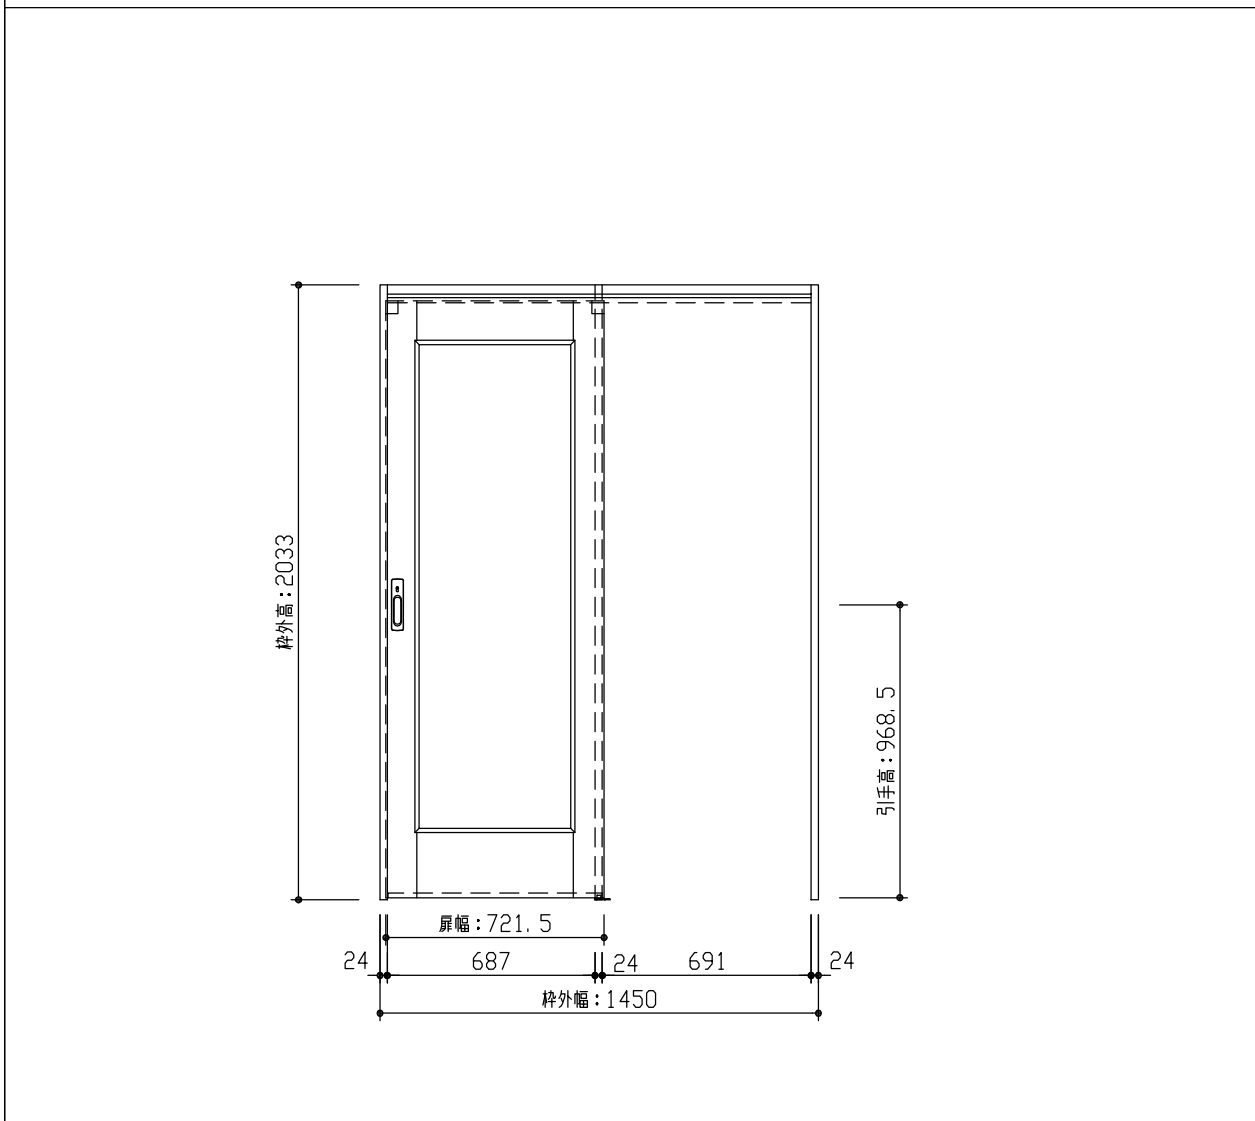

型 式	hapia (ハピア) リビングドア 吊戸片引 01デザイン 固定枠154 1450幅 2033高 右引 ラクラクローズ	
仕 上 げ	扉 パネル:	ポリサンドシート/オレフィンシート (THのみ)
	扉 採光部:	枠 : オレフィンシート
把 手	引手 角座 間仕切カマ錠 (Tシルバー)	
査 摺		
品 番	固定枠154	VF2H2-15■(R-L)KA × 1
	上レール	VFR-TKH-14■F × 1
	扉	AA1H01-15■FJA × 1
	引手	VAD12-ZT × 1
備 考		

DAIKEN

第 1 版	No.	改 訂 履 歴		承認	確認	作成	縮 尺
制定日 2022.06.21	△	.	.				1 / 3
改訂日 2022.06.21	△	.	.				1 / 25
	△	.	.				

名称	hapia (ハピア) リビングドア	件名		頁	
品番		建具			
図名	三面図				
FILE	HA-THK-01-K154-1450-2033-間-C				