



断面図

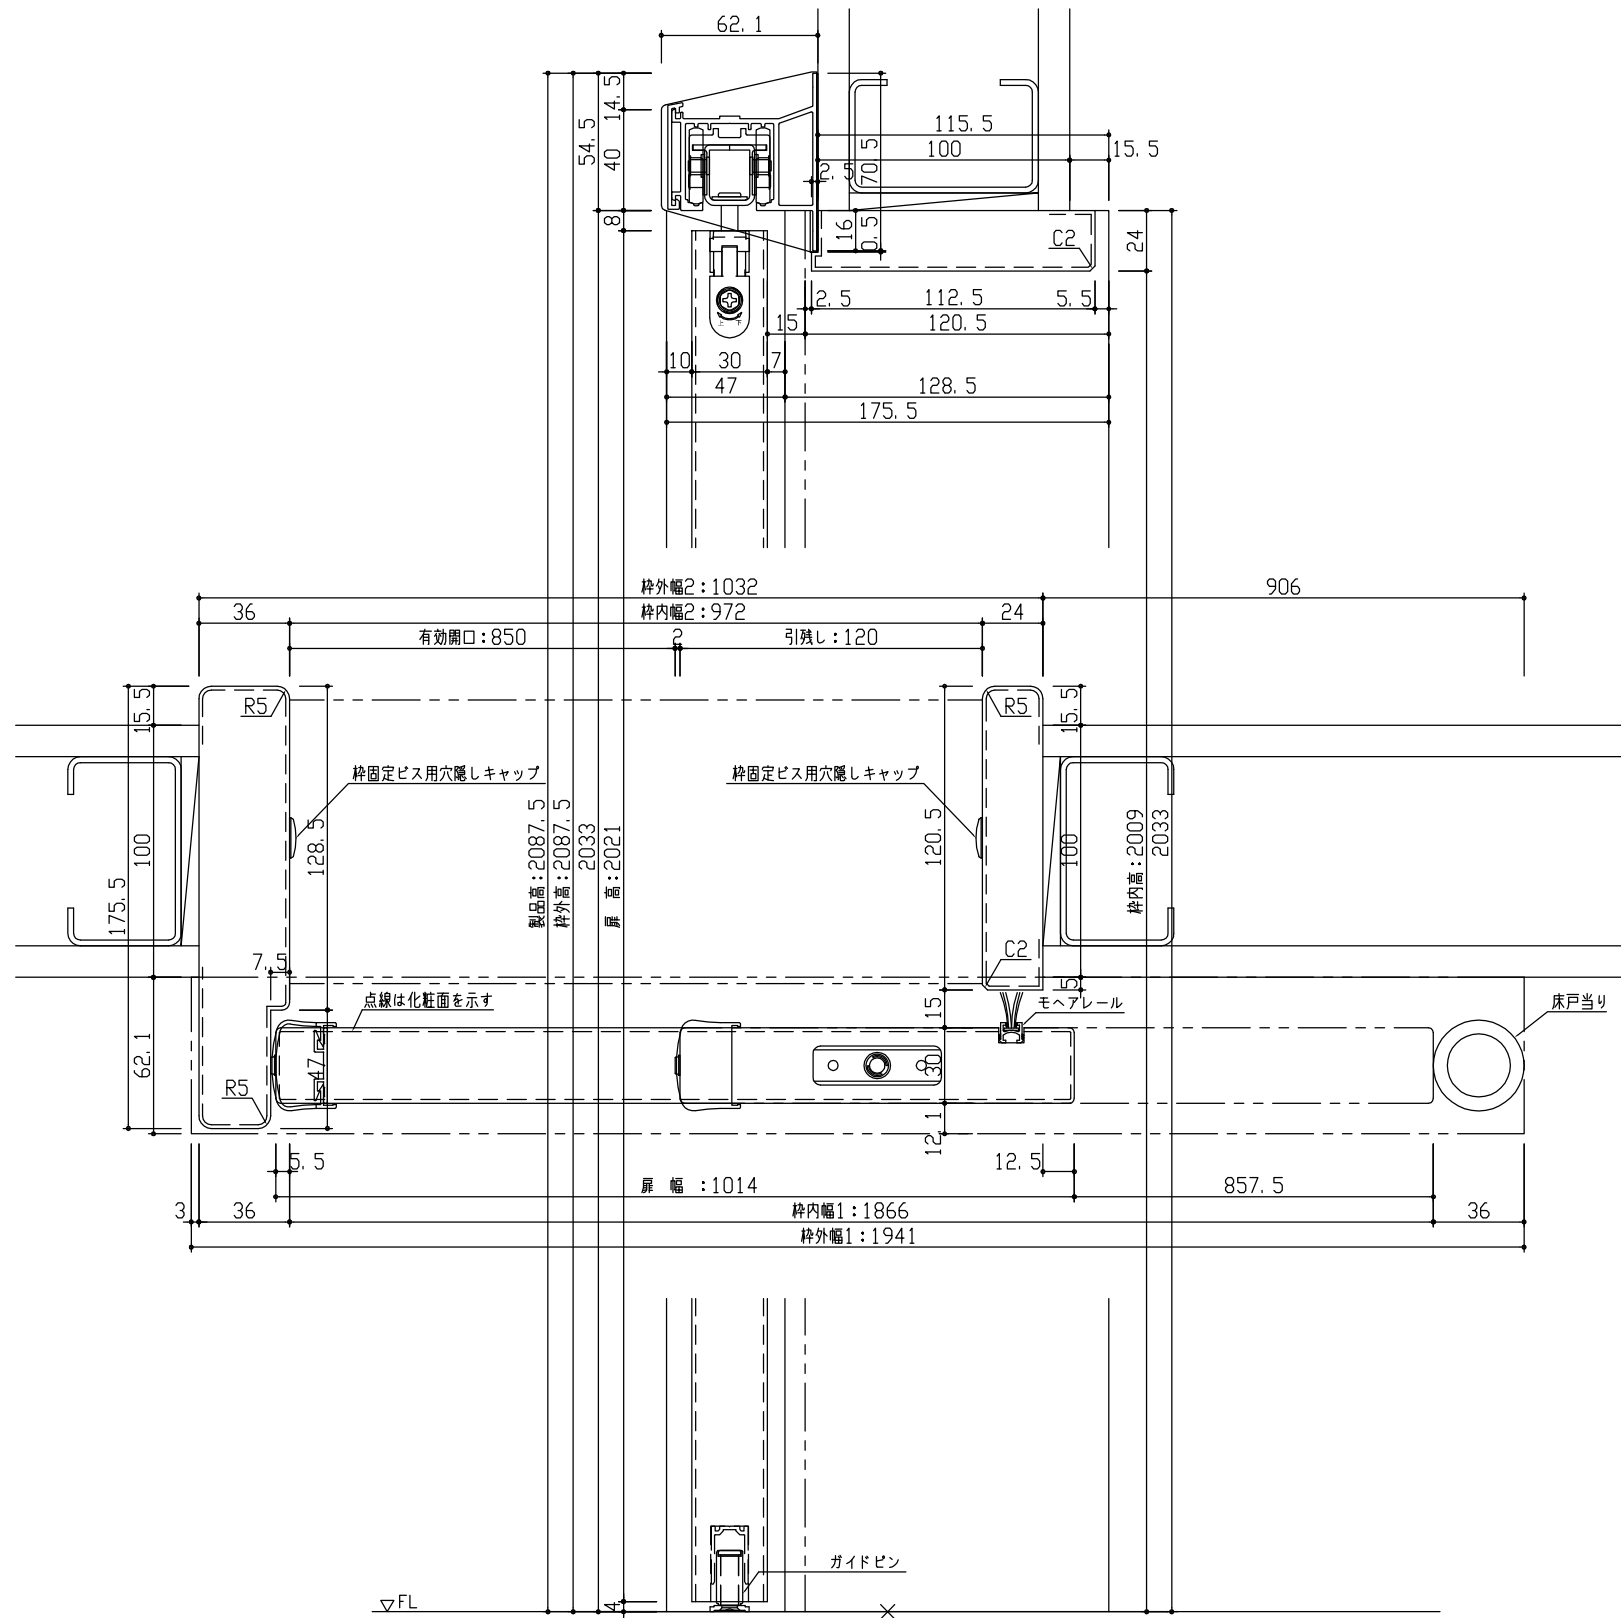

正面図

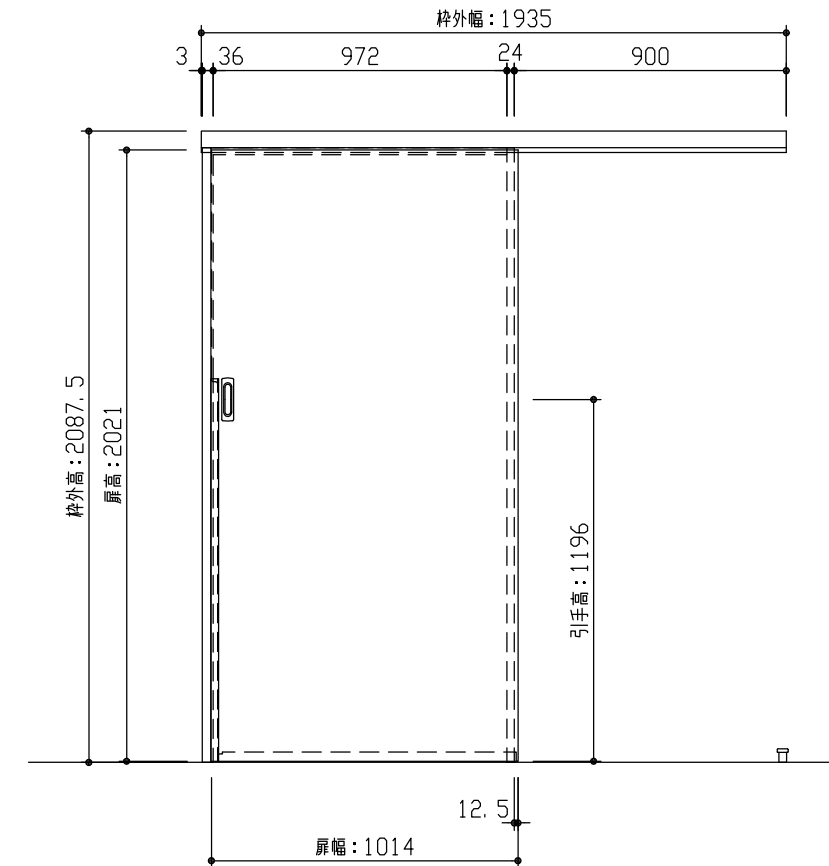

型 式	おもいやりキッズシリーズ 吊戸片引 (自閉式) アウトセット Aデザイン 固定枠131 1941幅 2087.5高 右引		
仕 上 げ	扉 パネル:	オレフィンシート	
	扉 採光部:	枠 : オレフィンシート	
把 手	引手 角座 空錠 (Tシルバー)		
敷 居			
品 番	固定枠131	特) AE2K6-11 ■■ (R-L) NA × 1	
	レールセット	VE5W3-■■ (R-L) × 1	
	(右・左)扉	AJ1SAN-11 ■■ (R-L) GN × 1	
	引手	VDDE1-ZTV × 1	
備 考			



第 1 版	No.	改 訂 履 歴		承認	確認	作成	縮 尺
制定日 2022.06.21	△	..					1 / 3
改訂日 2022.06.21	△	..					1 / 25
	△	..					

名称	おもいやりキッズシリーズ	件名		頁	
品番		建具			
図名	三面図				
FILE	OK-AKO-A-K131-1941-2087_5-空				