



断面図

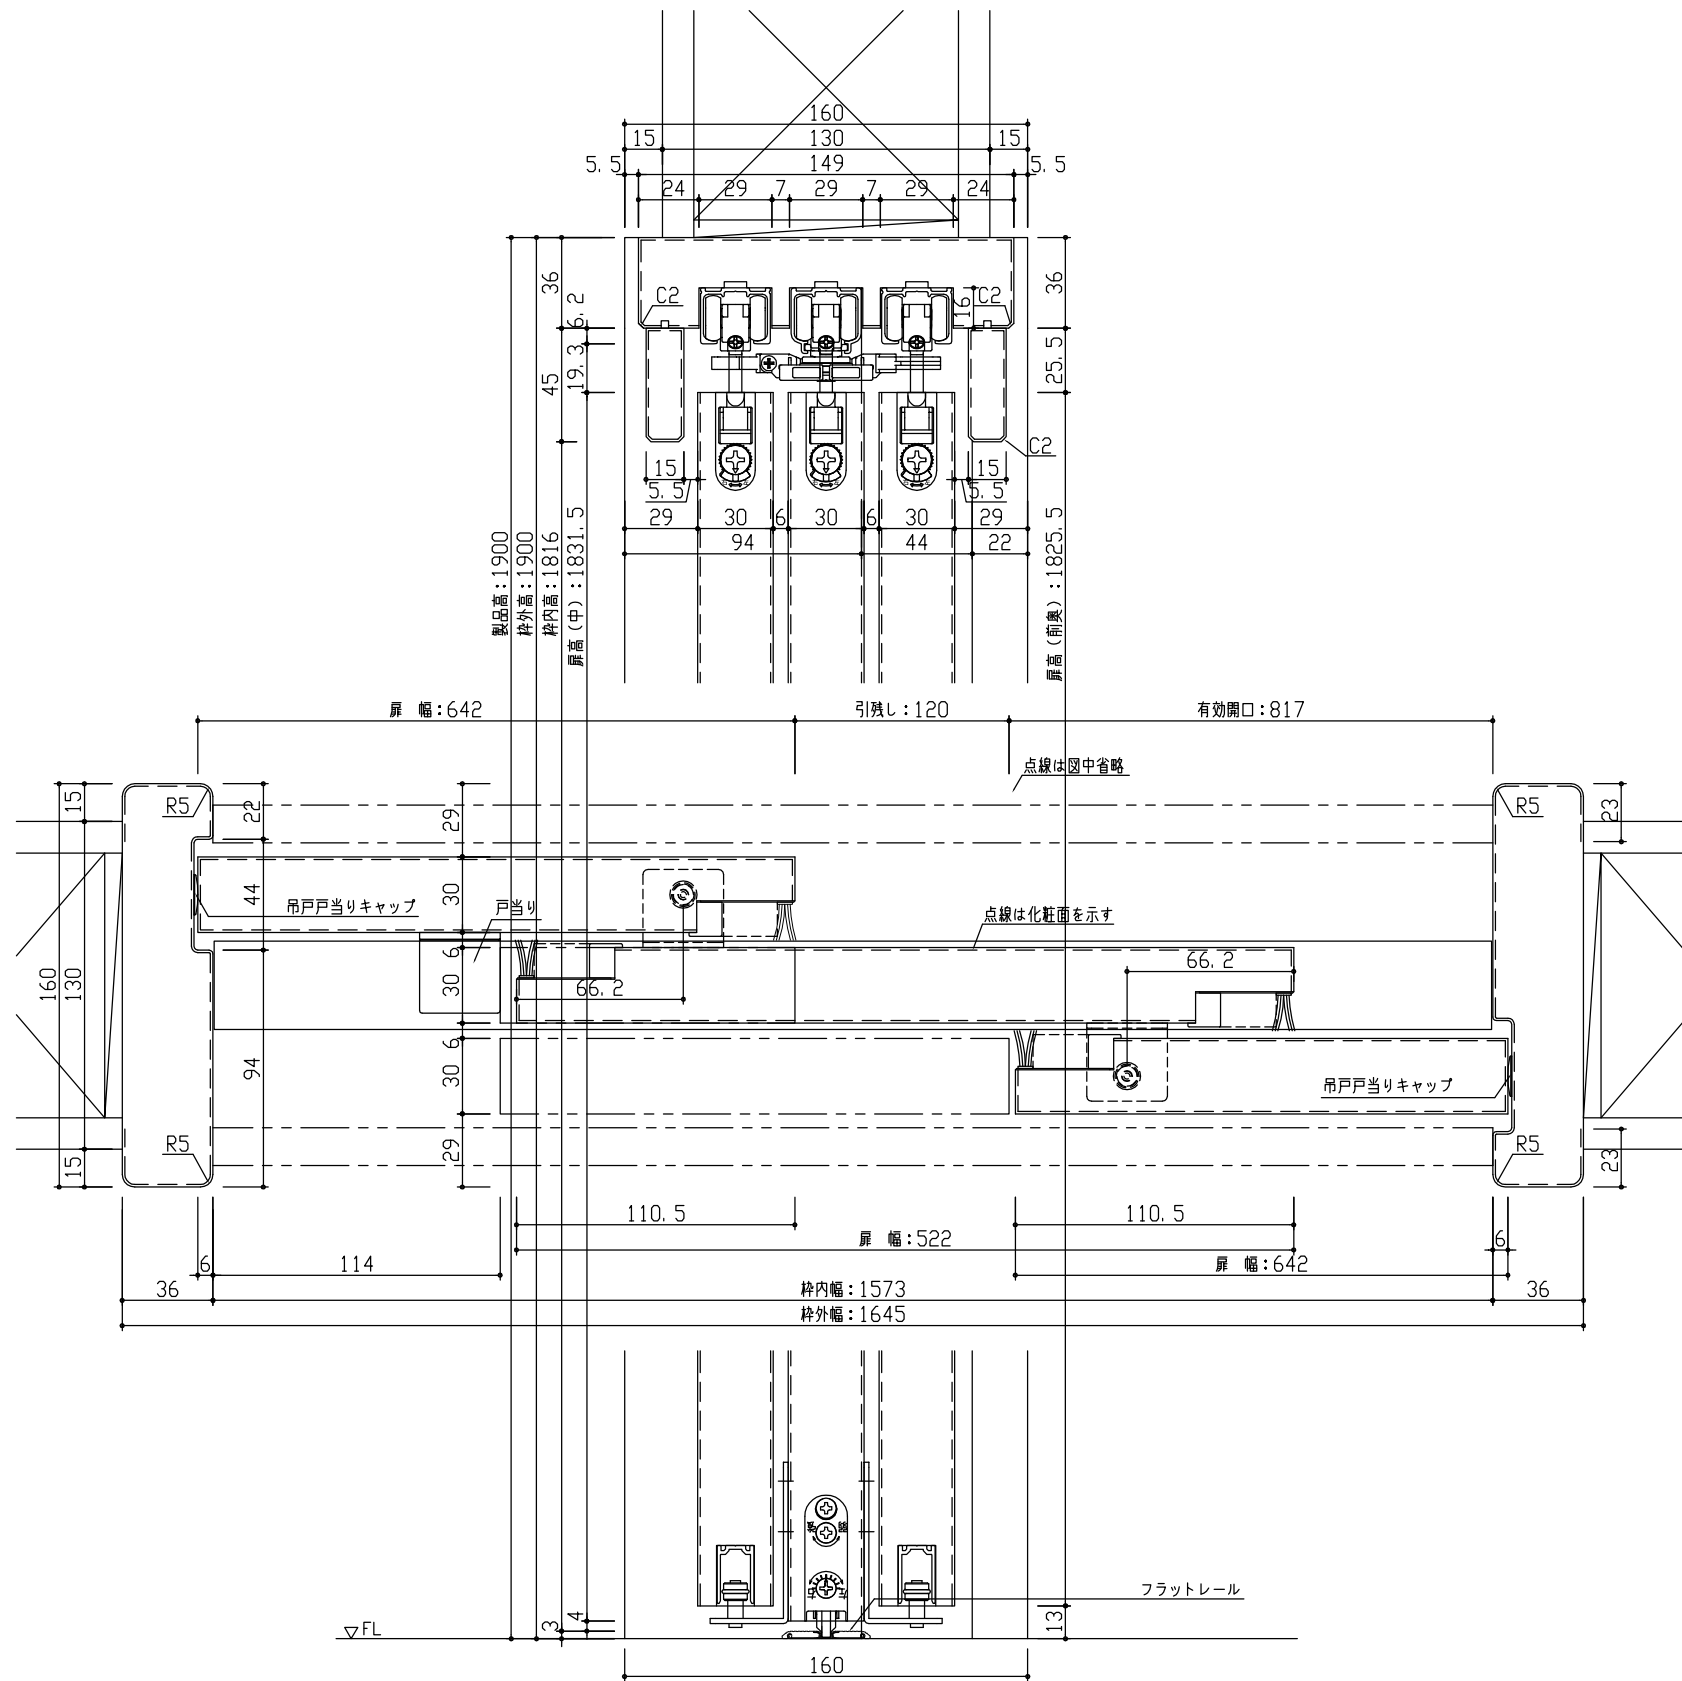

正面図

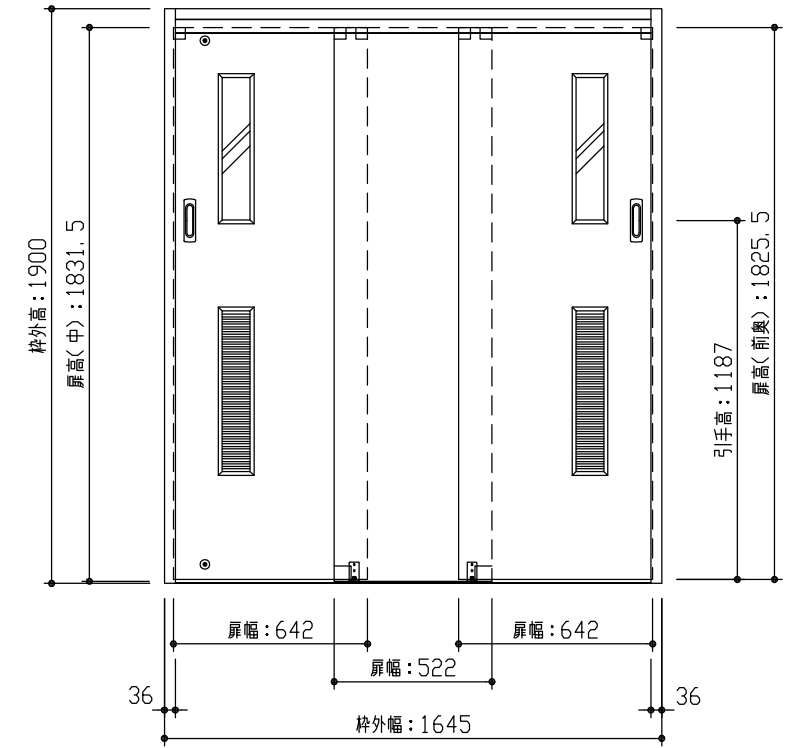

型 式	おもいやりキッズシリーズ 3枚連動吊戸（ラクラクローズ） Fデザイン 固定枠160 1645幅 1900高		
仕 上 げ	扉 パネル	オレフィンシート	
	扉 採光部	スチレン系樹脂（ミスト調半透明）	
	枠	オレフィンシート	
把 手	引手 角座 空錠（Tシルバー）		
敷 居	3枚連動吊戸用フラットレール（1645幅用）		
品 番	固定枠160	AE2P2-B1	■FNA × 1
	レールセット	AG5SP-101F	× 1
	Fレール	AG5DF-P(1.2)	× 1
	扉（大）	AJ1PFN-B1	■FG1 × 2
	扉（小）	AJ1PAN-B1	■FG2 × 1
	引手	VDDE1-ZTV	× 2
備 考			



第 1 版	No.	改 訂 履 歴	承 認	確 認	作 成	縮 尺
制定日 2022.06.21	△	..				1 / 3
改訂日 2022.06.21	△	..				1 / 25
	△	..				

名 称	おもいやりキッズシリーズ	件 名		頁	
品 番		建 具			
図 名	三面図				
FILE	OK-C31-F-K160-1645-1900-空F				