



断面図

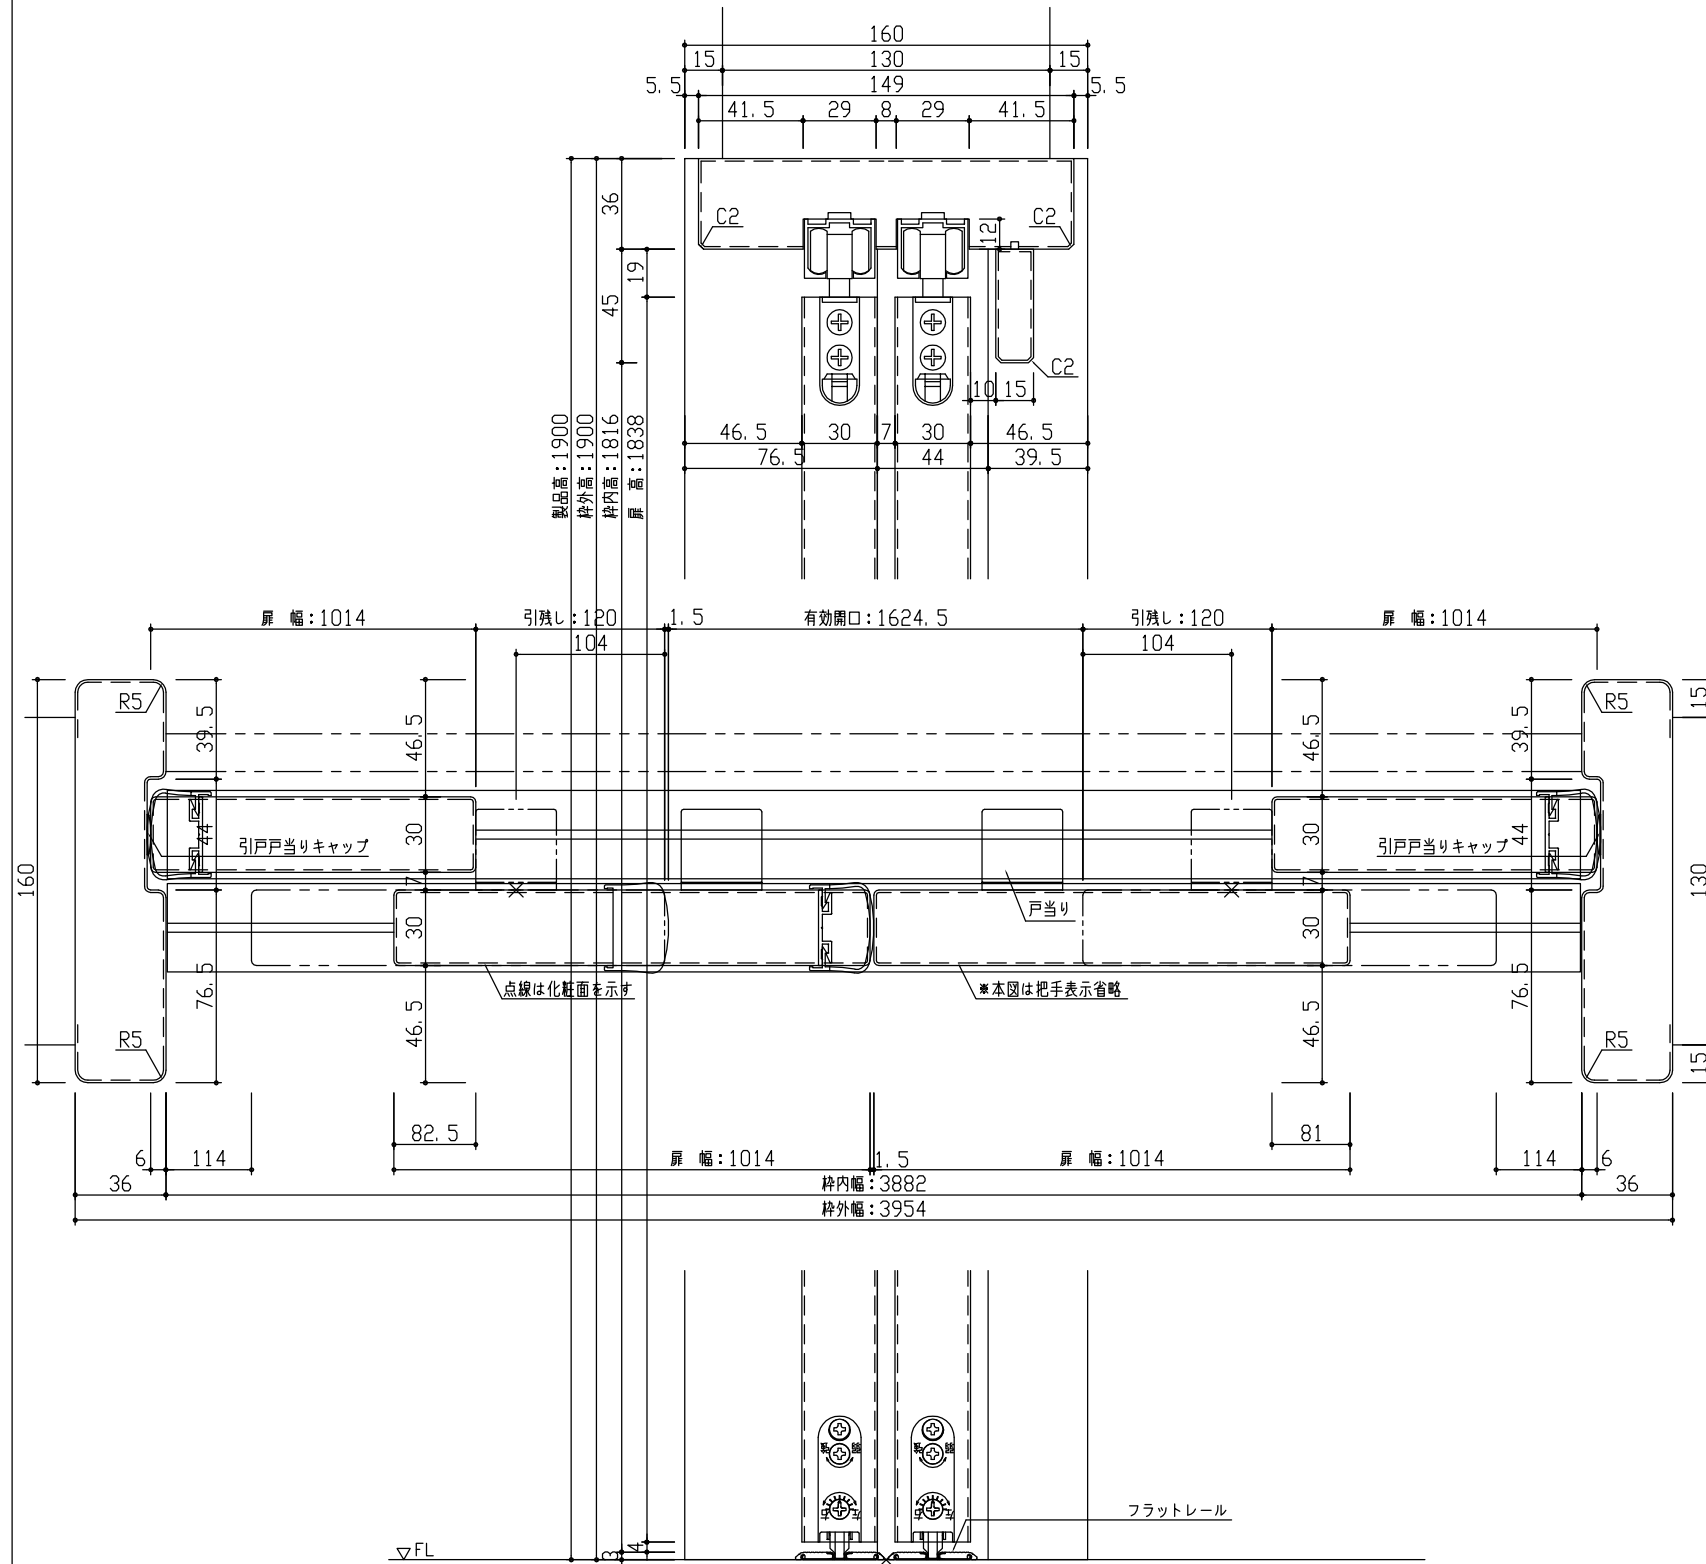

正面図

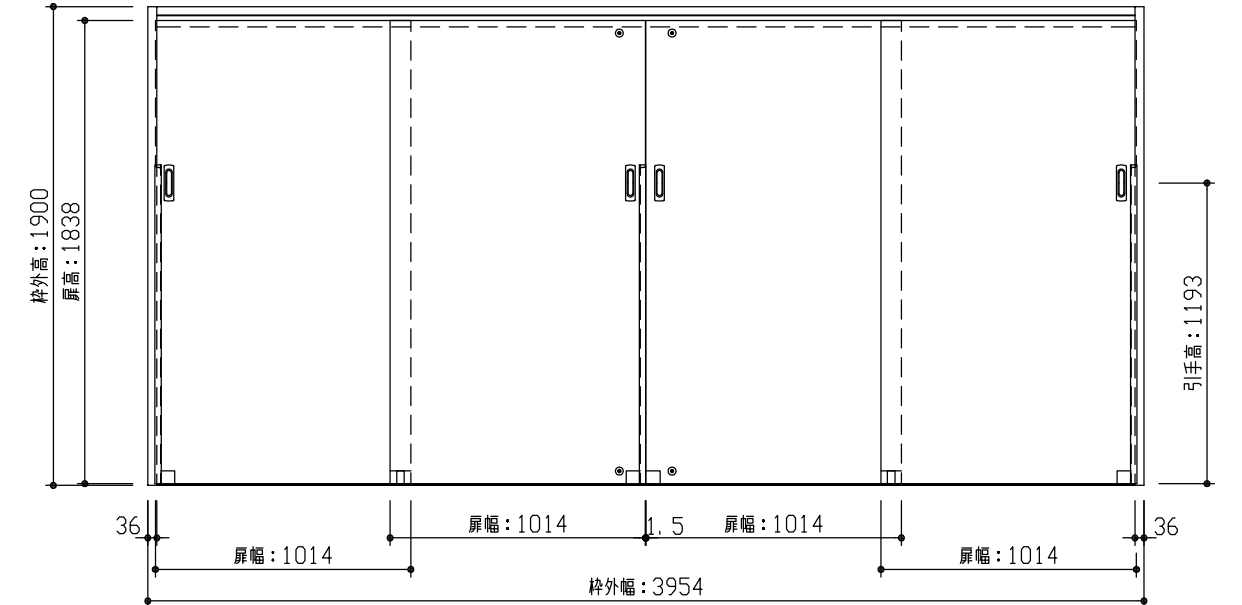

| | | | |
|-------|--|--------------|----------|
| 型 式 | おもいやりキッズシリーズ 吊戸4枚引連 (ラクラクローズ) Aデザイン 固定枠160 3954幅 1900高 | | |
| 仕 上 げ | 扉 パネル: | オレフィンシート | |
| | 扉 採光部: | | |
| | 枠 : | オレフィンシート | |
| 把 手 | 引手 角座 空錠 (Tシルバー) | | |
| 敷 居 | 吊戸4枚引連用フラットレール (3954幅用) | | |
| 品 番 | 固定枠160 | AE2J2-B1 | ■FNA × 1 |
| | レールセット | AE5VJ-201F | × 1 |
| | Fレール | VE5DF-9(1.2) | × 1 |
| | 右扉① | AJ1JAN-B1 | ■FGY × 1 |
| | 右扉② | AJ1JAN-B1 | ■FGN × 1 |
| | 左扉③ | AJ1JAN-B1 | ■FGN × 1 |
| 左扉④ | AJ1JAN-B1 | ■FGN × 1 | |
| 引手 | VDDE1-ZTV | × 4 | |
| 備 考 | | | |



| | | | | | | | |
|----------------|-----|---------|--|----|----|----|--------|
| 第 1 版 | No. | 改 訂 履 歴 | | 承認 | 確認 | 作成 | 縮 尺 |
| 制定日 2022.06.21 | △ | .. | | | | | 1 / 3 |
| 改訂日 2022.06.21 | △ | .. | | | | | 1 / 30 |
| | △ | .. | | | | | |

| | | | | | |
|------|----------------------------|----|--|---|--|
| 名称 | おもいやりキッズシリーズ | 件名 | | 頁 | |
| 品番 | | 建具 | | | |
| 図名 | 三面図 | | | | |
| FILE | OK-C41-A-K160-3954-1900-空F | | | | |