



断面図

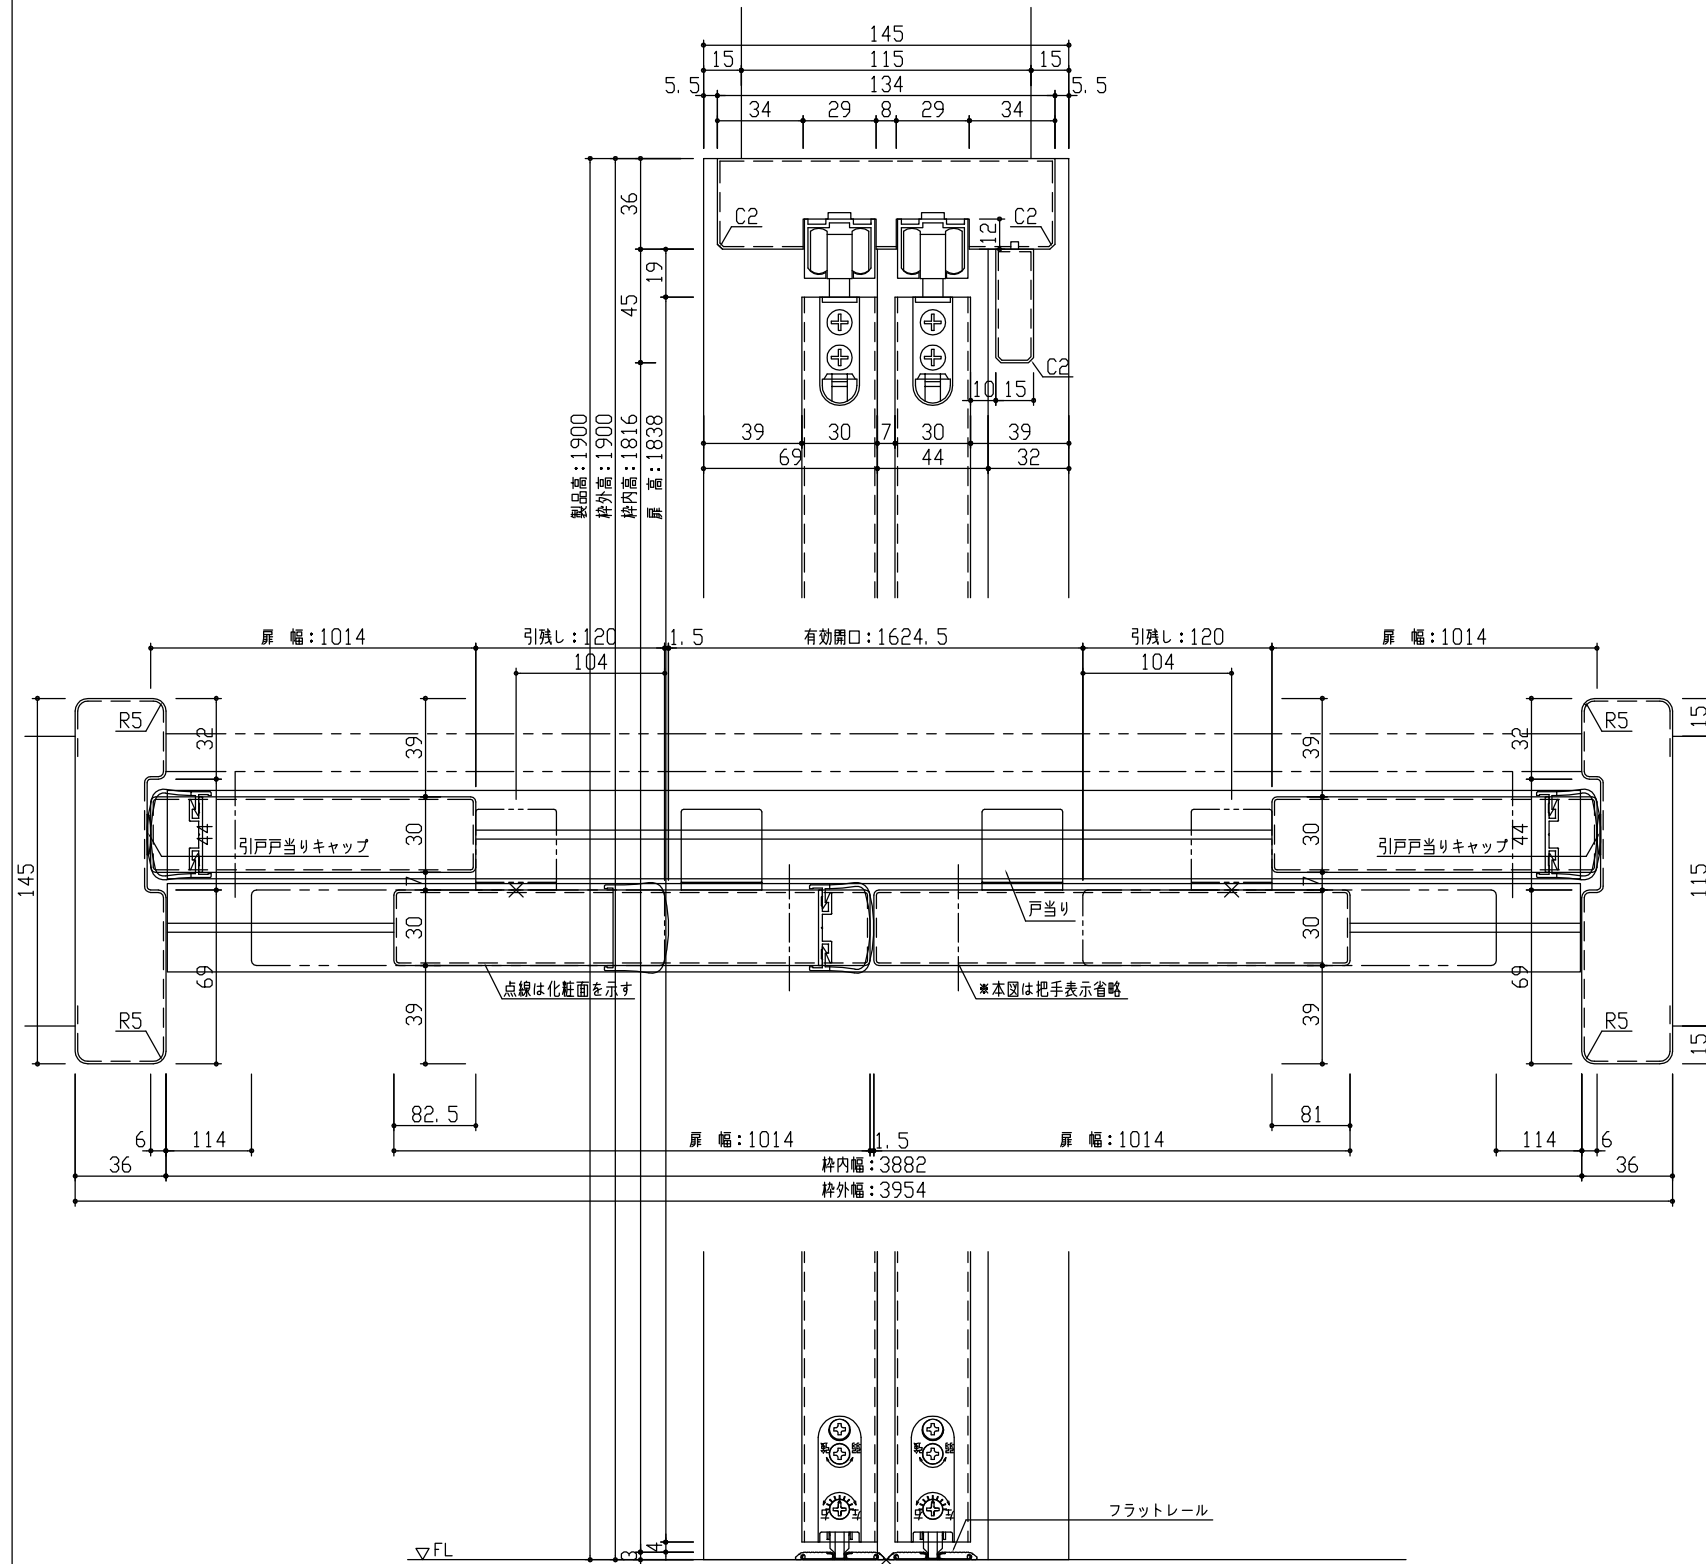

正面図

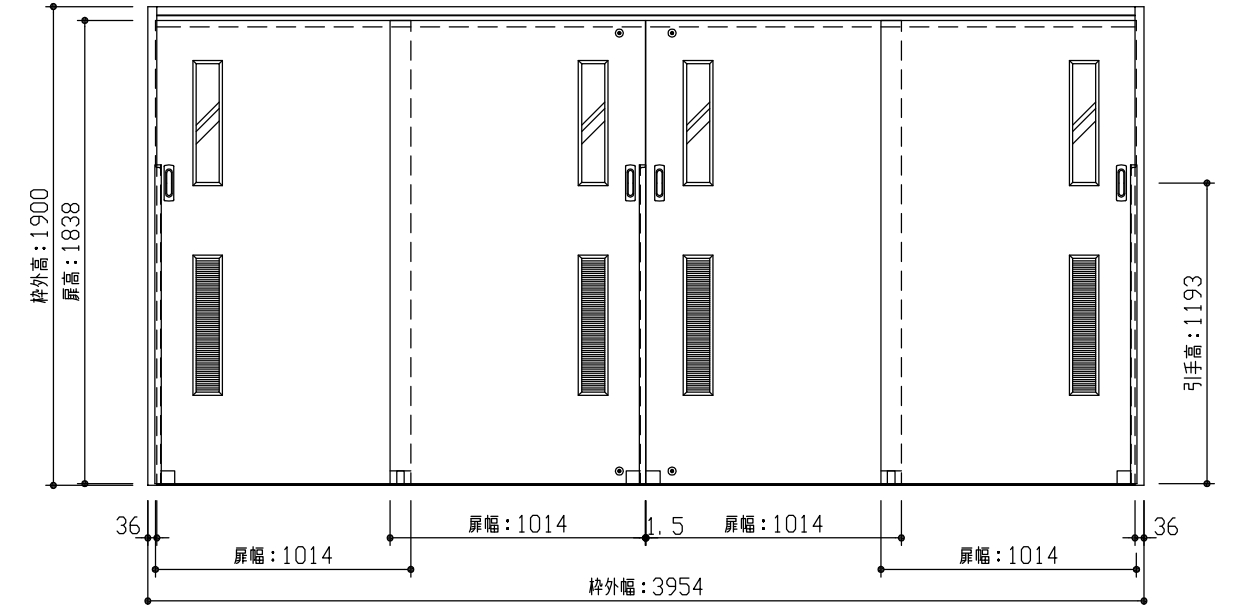

型 式	おもいやりキッズシリーズ 吊戸4枚引連 (ラクラクローズ) Fデザイン 固定枠145 3954幅 1900高		
仕 上 げ	扉	パネル: オレフィンシート	
	扉	採光部: スチレン系樹脂 (ミスト調半透明)	
	枠	: オレフィンシート	
把 手	引手 角座 空錠 (Tシルバー)		
敷 居	吊戸4枚引連用フラットレール (3954幅用)		
品 番	固定枠145	AE2J6-B1	■FNA × 1
	レールセット	AE5VJ-201F	× 1
	Fレール	VE5DF-9(1.2)	× 1
	右扉①	AJ1JFN-B1	■FGY × 1
	右扉②	AJ1JFN-B1	■FGN × 1
	左扉③	AJ1JFN-B1	■FGN × 1
左扉④	AJ1JFN-B1	■FGN × 1	
引手	VDDE1-ZTV	× 4	
備 考			



第 1 版	No.	改 訂 履 歴	承 認	確 認	作 成	縮 尺
制定日 2022.06.21	△	..				1 / 3
改訂日 2022.06.21	△	..				1 / 30
	△	..				

名 称	おもいやりキッズシリーズ	件 名		頁
品 番		建 具		
図 名	三面図			
FILE	OK-C41-F-K145-3954-1900-空F			