断面図

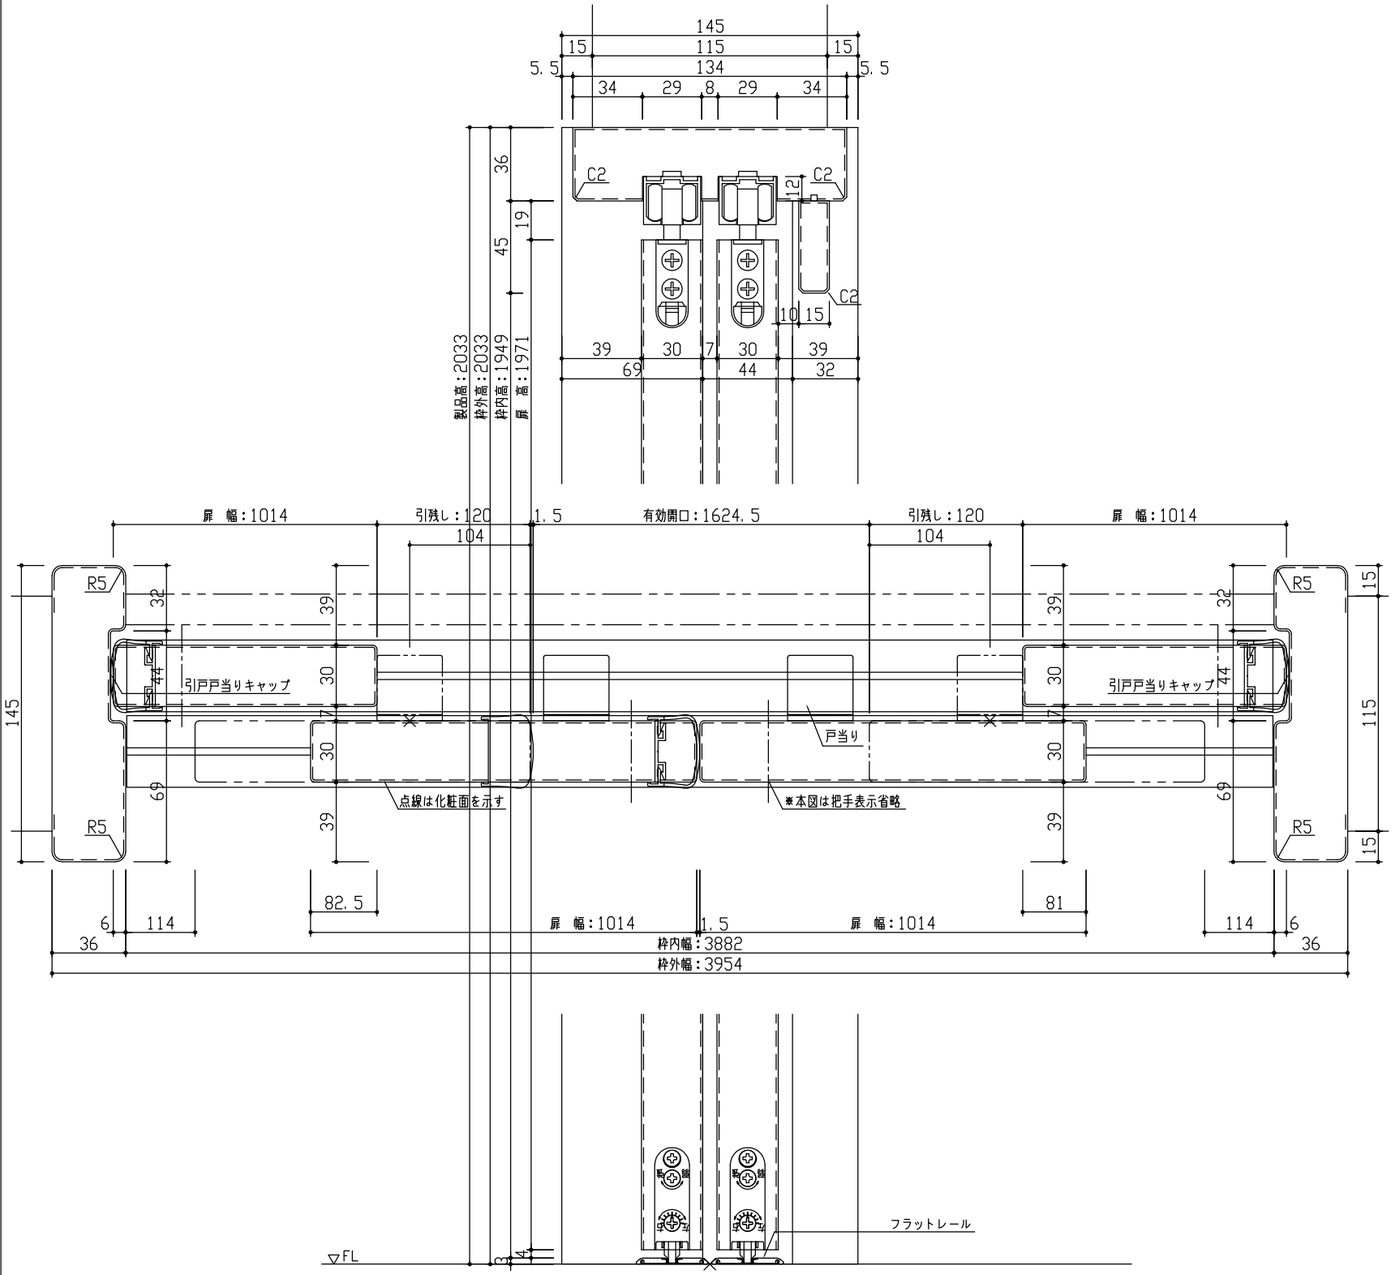

正面図

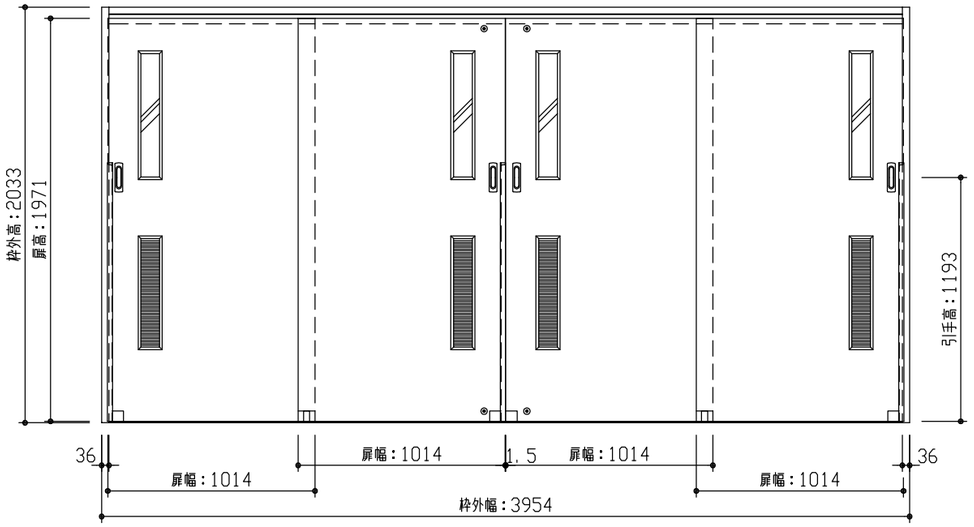

型　　式	おもいやりキッズシリーズ　吊戸4枚引違（ラクラクローズ）　Fデザイン　固定枠145　3954幅　2033高			
仕上げ	扉　パネル：オレフィンシート			
	扉　採光部：スチレン系樹脂（ミスト調半透明）			
	枠　　：オレフィンシート			
把　　手	引手　角座　空錠（Tシルバー）			
敷　　居	吊戸4枚引違用フラットレール（3954幅用）			
品番	固定枠145	AE2J6-11■■FNA × 1		
	レールセット	AE5VJ-201F × 1		
	Fレール	VE5DF-9(1·2) × 1		
	右扉①	AJ1JFN-11■■FGY × 1		
	右扉②	AJ1JFN-11■■FGN × 1		
	左扉③	AJ1JFN-11■■FGN × 1		
	左扉④	AJ1JFN-11■■FGN × 1		
	引手	VDDE1-ZTV × 4		
備　　考				

DAIKEN

第 1 版	No.	改訂履歴	承認	確認	作成	縮尺	名称	おもいやりキッズシリーズ	件名		頁
制定日　2022.06.21	①	. .				1 / 3	品番				
改訂日　2022.06.21	②	. .				1 / 30	図名	三面図	建具		
	③	. .					FILE	OK-C4I-F-K145-3954-2033-空F			