



断面図

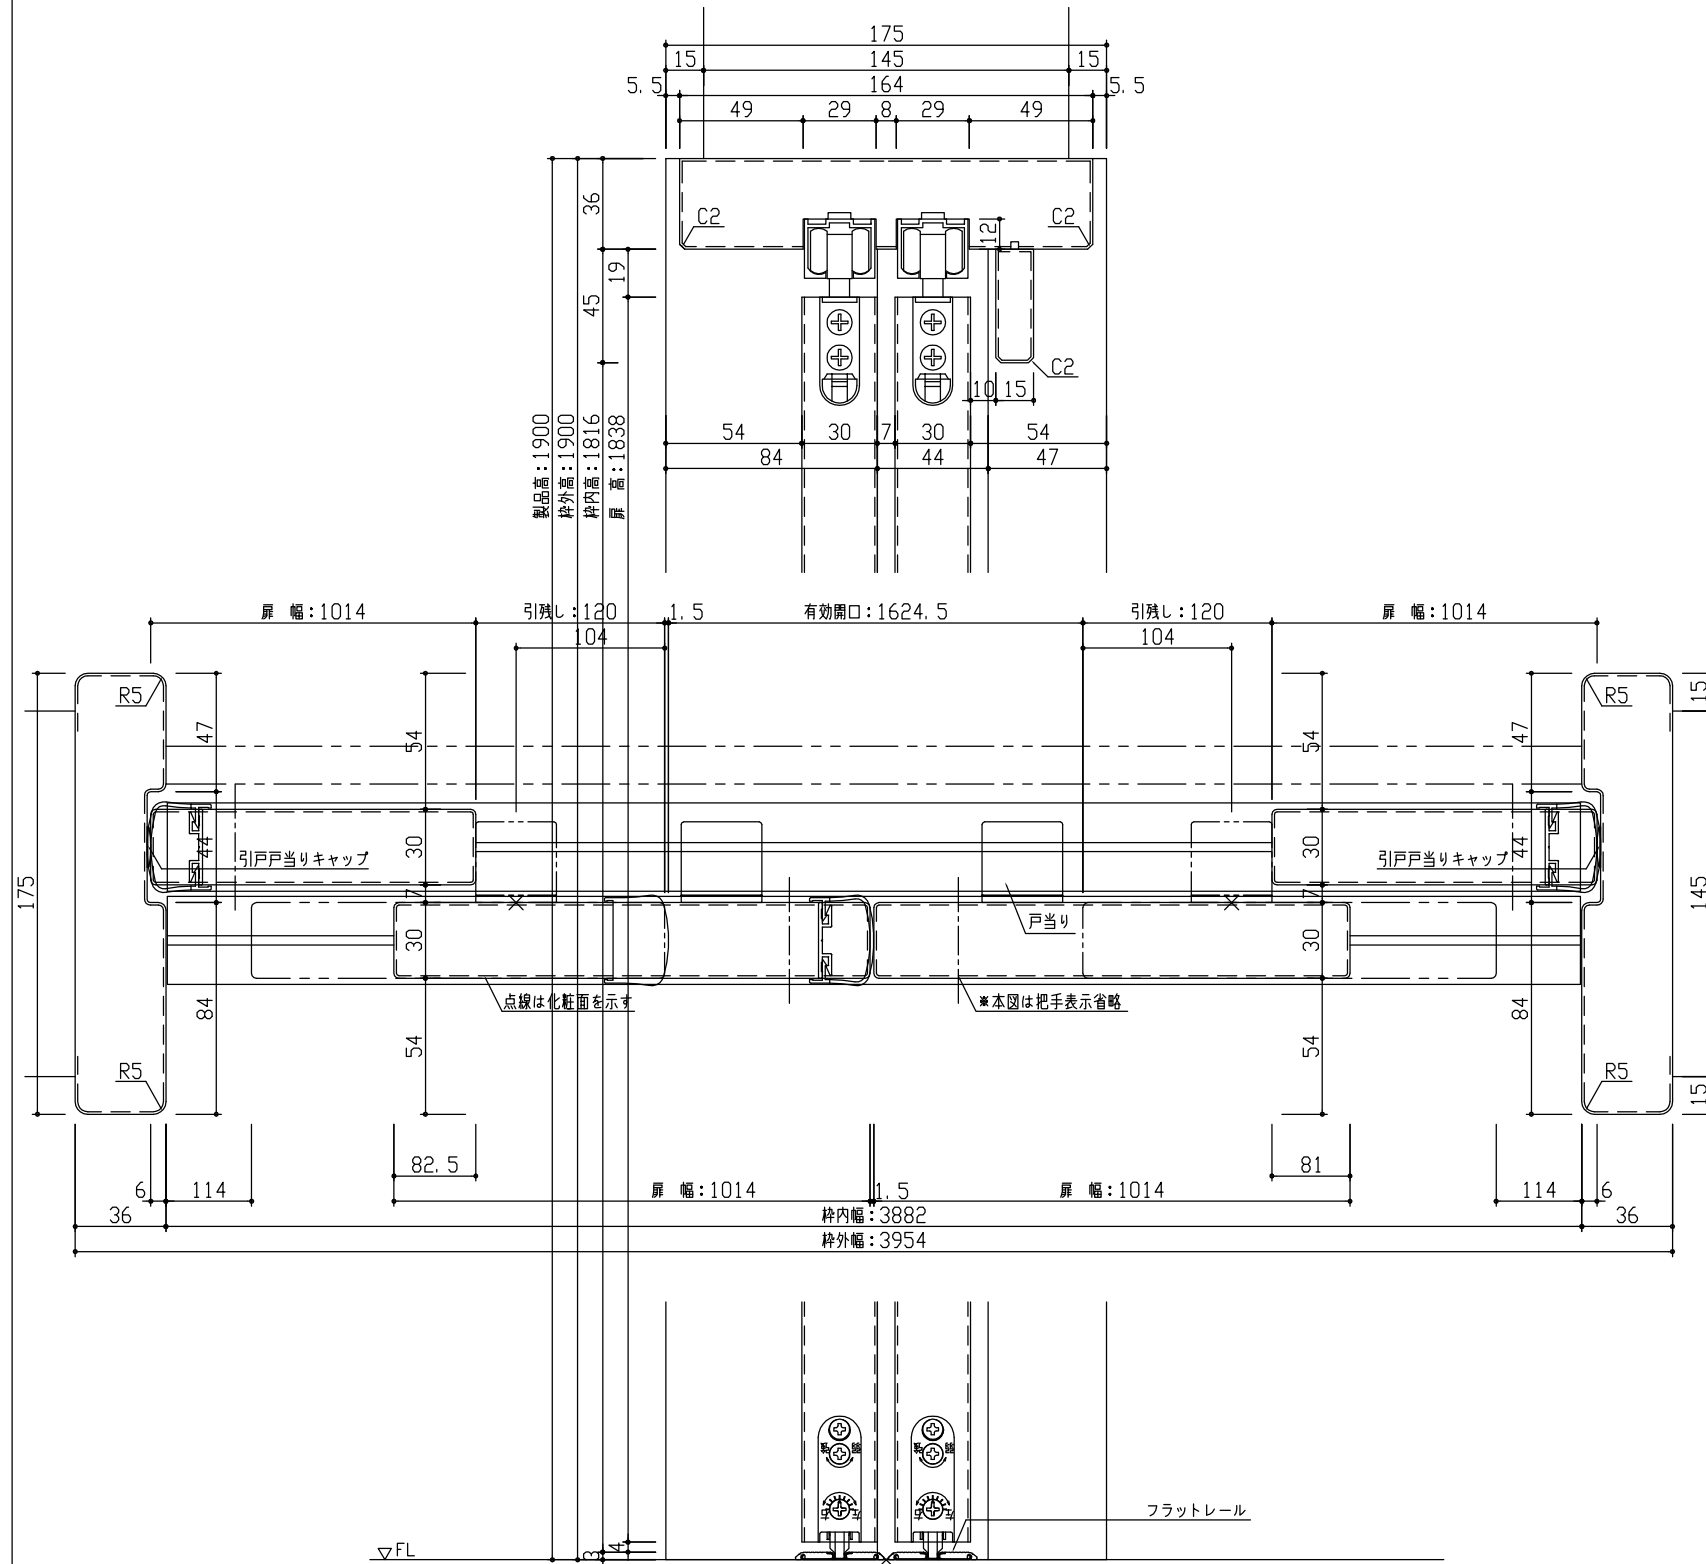

正面図

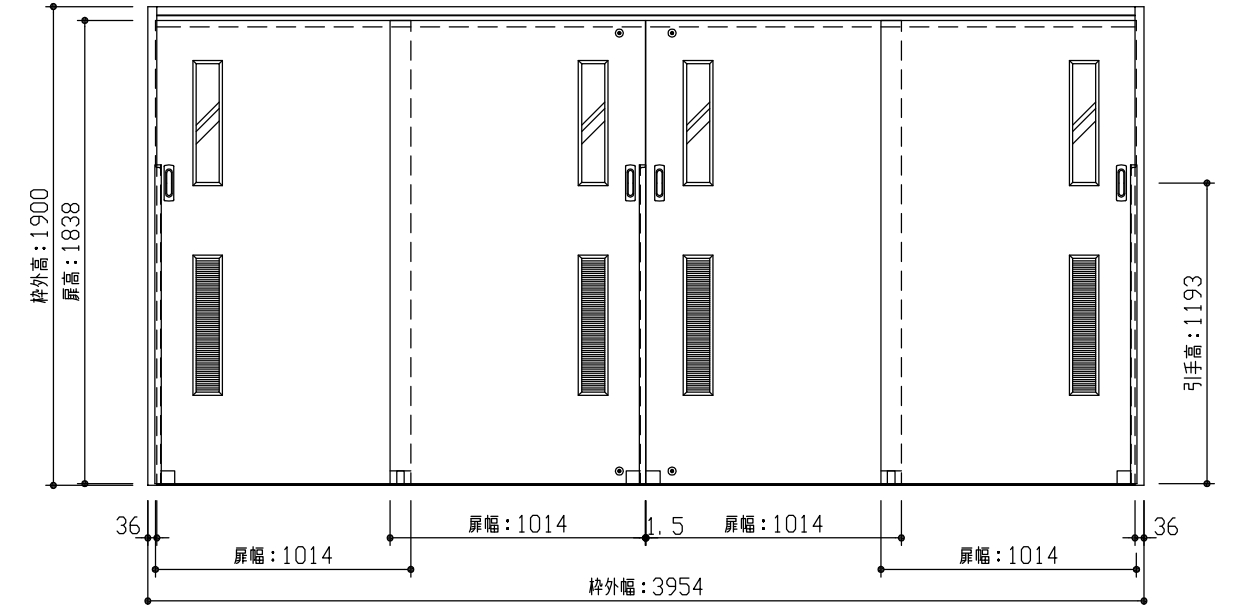

型 式	おもいやりキッズシリーズ 吊戸4枚引連 (ラクラクローズ) Fデザイン 固定枠175 3954幅 1900高		
仕 上 げ	扉 パネル	オレフィンシート	
	扉 採光部	スチレン系樹脂 (ミスト調半透明)	
	枠	オレフィンシート	
把 手	引手 角座 空錠 (Tシルバー)		
敷 居	吊戸4枚引連用フラットレール (3954幅用)		
品 番	固定枠175	AE2J5-B1	■FNA × 1
	レールセット	AE5VJ-201F	× 1
	Fレール	VE5DF-9(1.2)	× 1
	右扉①	AJ1JFN-B1	■FGY × 1
	右扉②	AJ1JFN-B1	■FGN × 1
	左扉③	AJ1JFN-B1	■FGN × 1
左扉④	AJ1JFN-B1	■FGN × 1	
引手	VDDE1-ZTV	× 4	
備 考			

DAIKEN

第 1 版	No.	改 訂 履 歴				承認	確認	作成	縮 尺
制定日 2022.06.21	△	..							1 / 3
改訂日 2022.06.21	△	..							1 / 30
	△	..							

名称	おもいやりキッズシリーズ	件名		頁	
品番		建具			
図名	三面図				
FILE	OK-C41-F-K175-3954-1900-空F				