



断面図

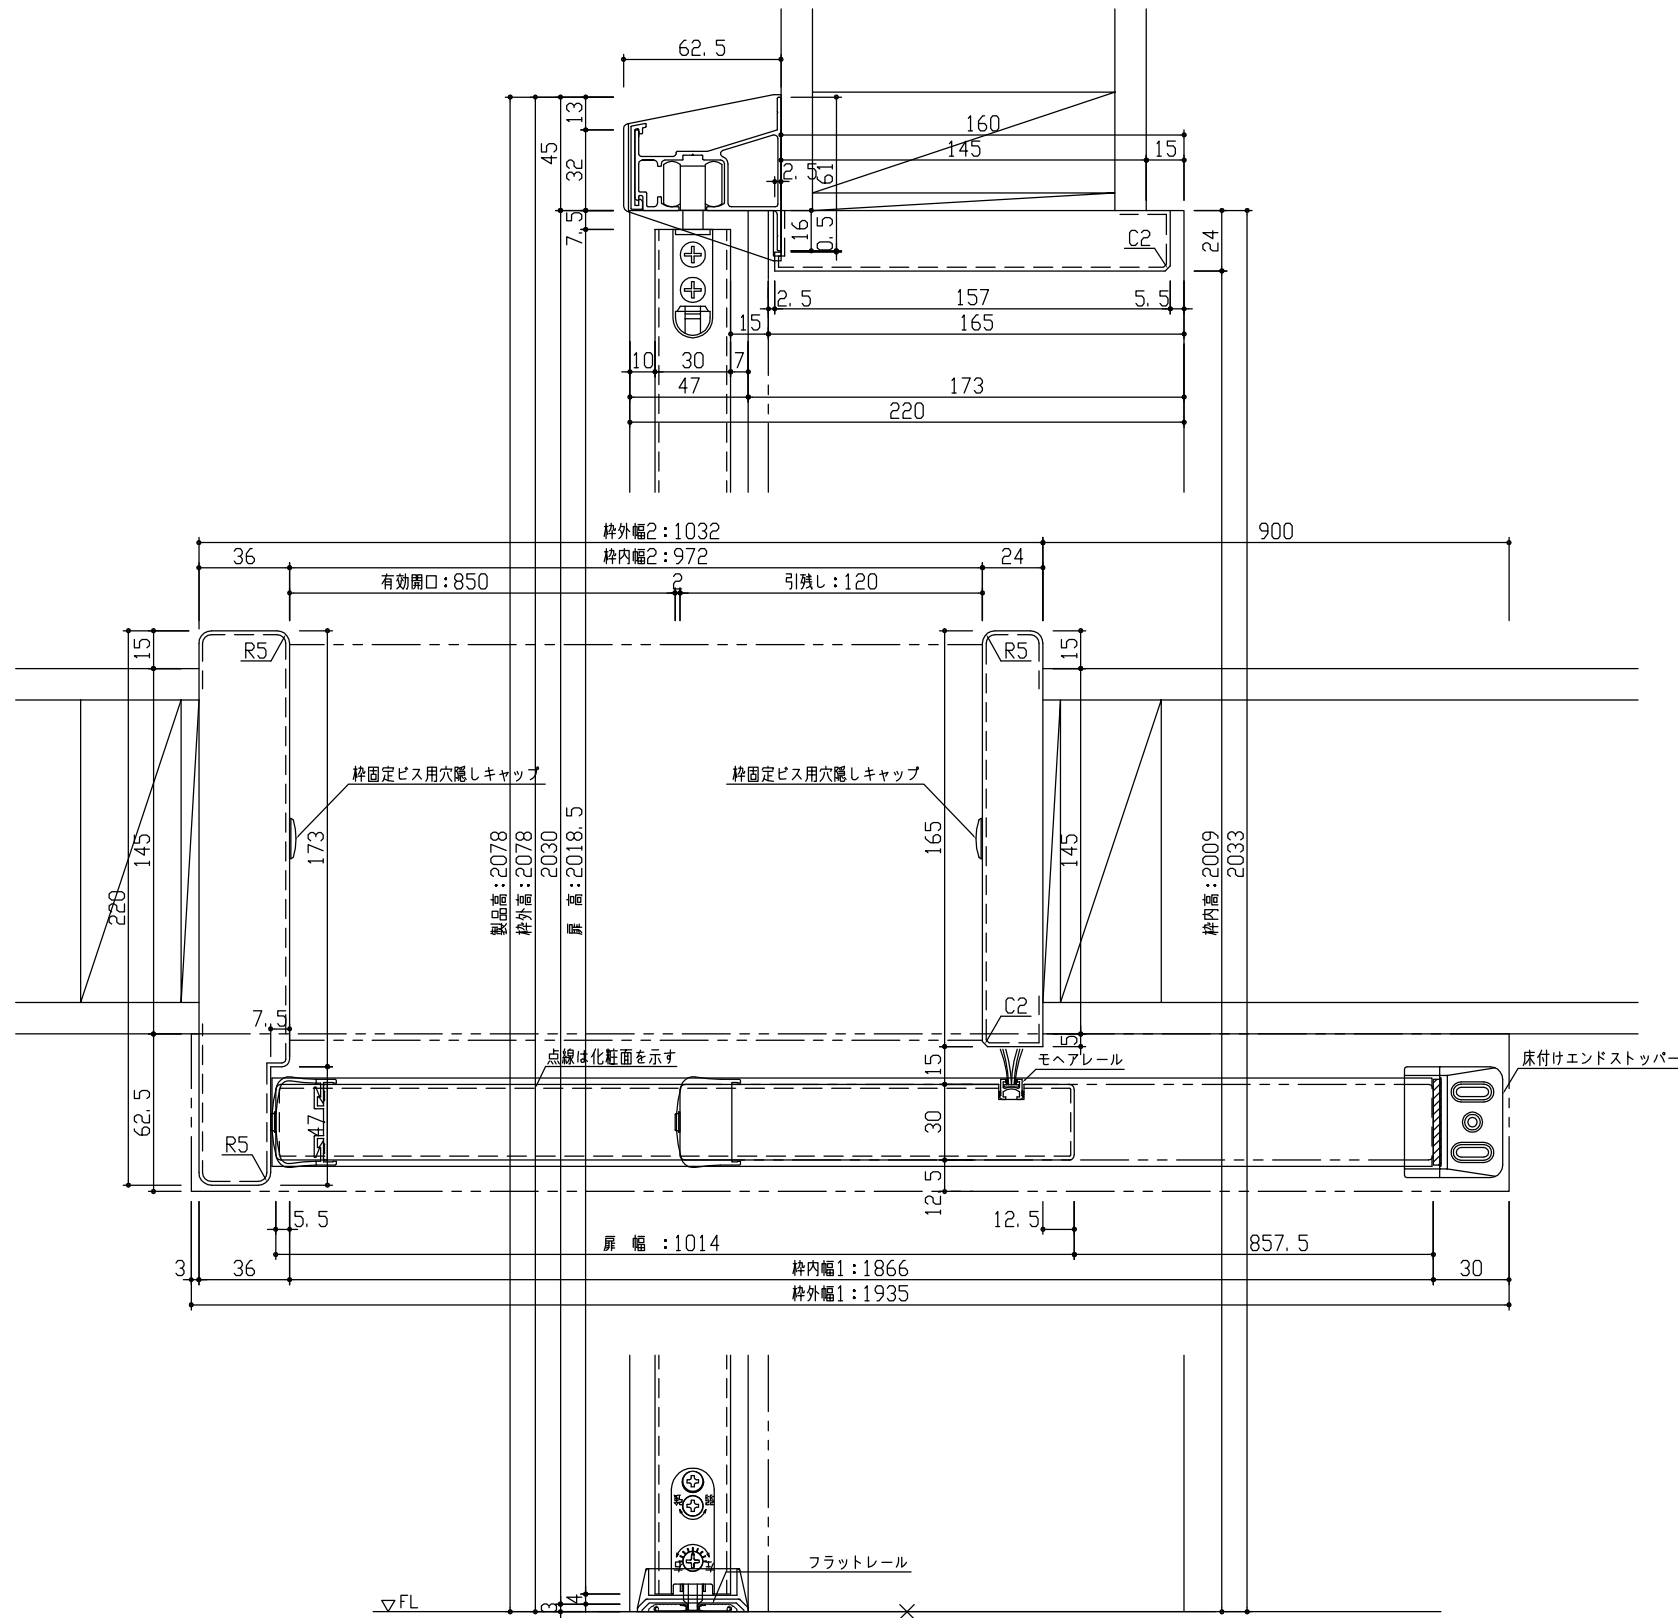

正面図

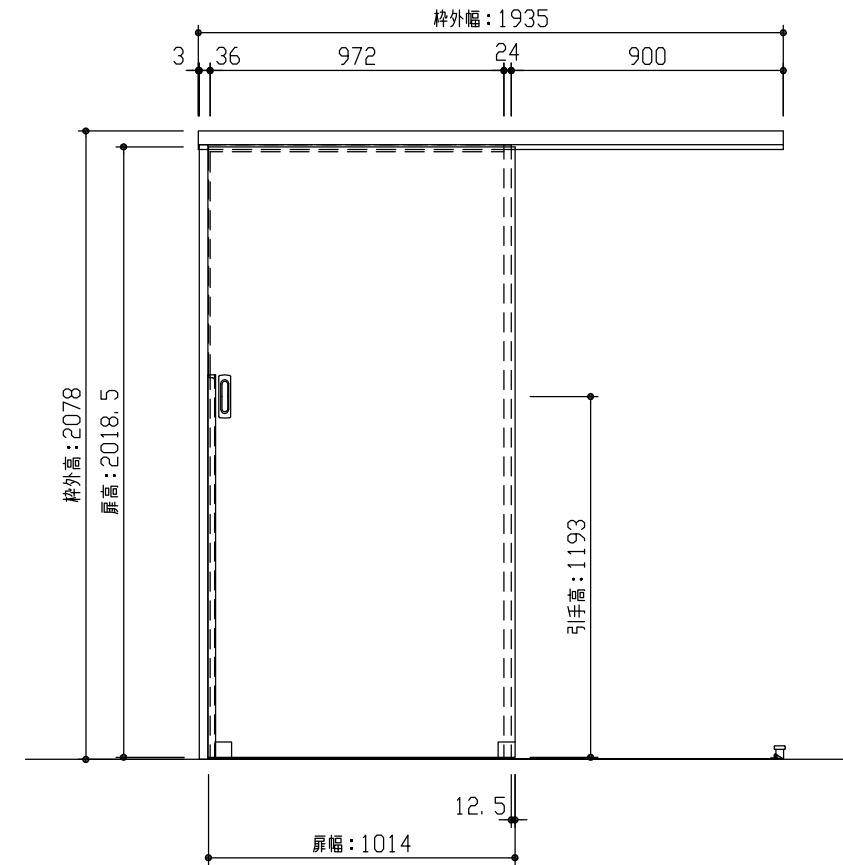

型 式	おもいやりキッズシリーズ 吊戸片引 (ラクラクローズ) アウトセット Aデザイン 固定枠175 1935幅 2078高 右引		
仕 上 げ	扉 パネル:	オレフィンシート	
	扉 採光部:	枠 : オレフィンシート	
把 手	引手 角座 空錠 (Tシルバー)		
敷 居	吊戸片引用フラットレール (1935幅用)		
品 番	固定枠175	AE2K5-11■(R-L)NA × 1	
	レールセット	VE5X5-■(R-L) × 1	
	Fレール	VE5DF-2(1・2) × 1	
	(右・左)扉	AJ1KAN-11■(R-L)GN × 1	
	引手	VDDE1-ZTV × 1	
備 考			



第 1 版	No.	改 訂 履 歴		承認	確認	作成	縮 尺
制定日 2022.06.21	△	..					1 / 3
改訂日 2022.06.21	△	..					1 / 25

名称	おもいやりキッズシリーズ	件名		頁	
品番		建具			
図名	三面図				
FILE	OK-CK0-A-K175-1935-2078-空F				