



断面図

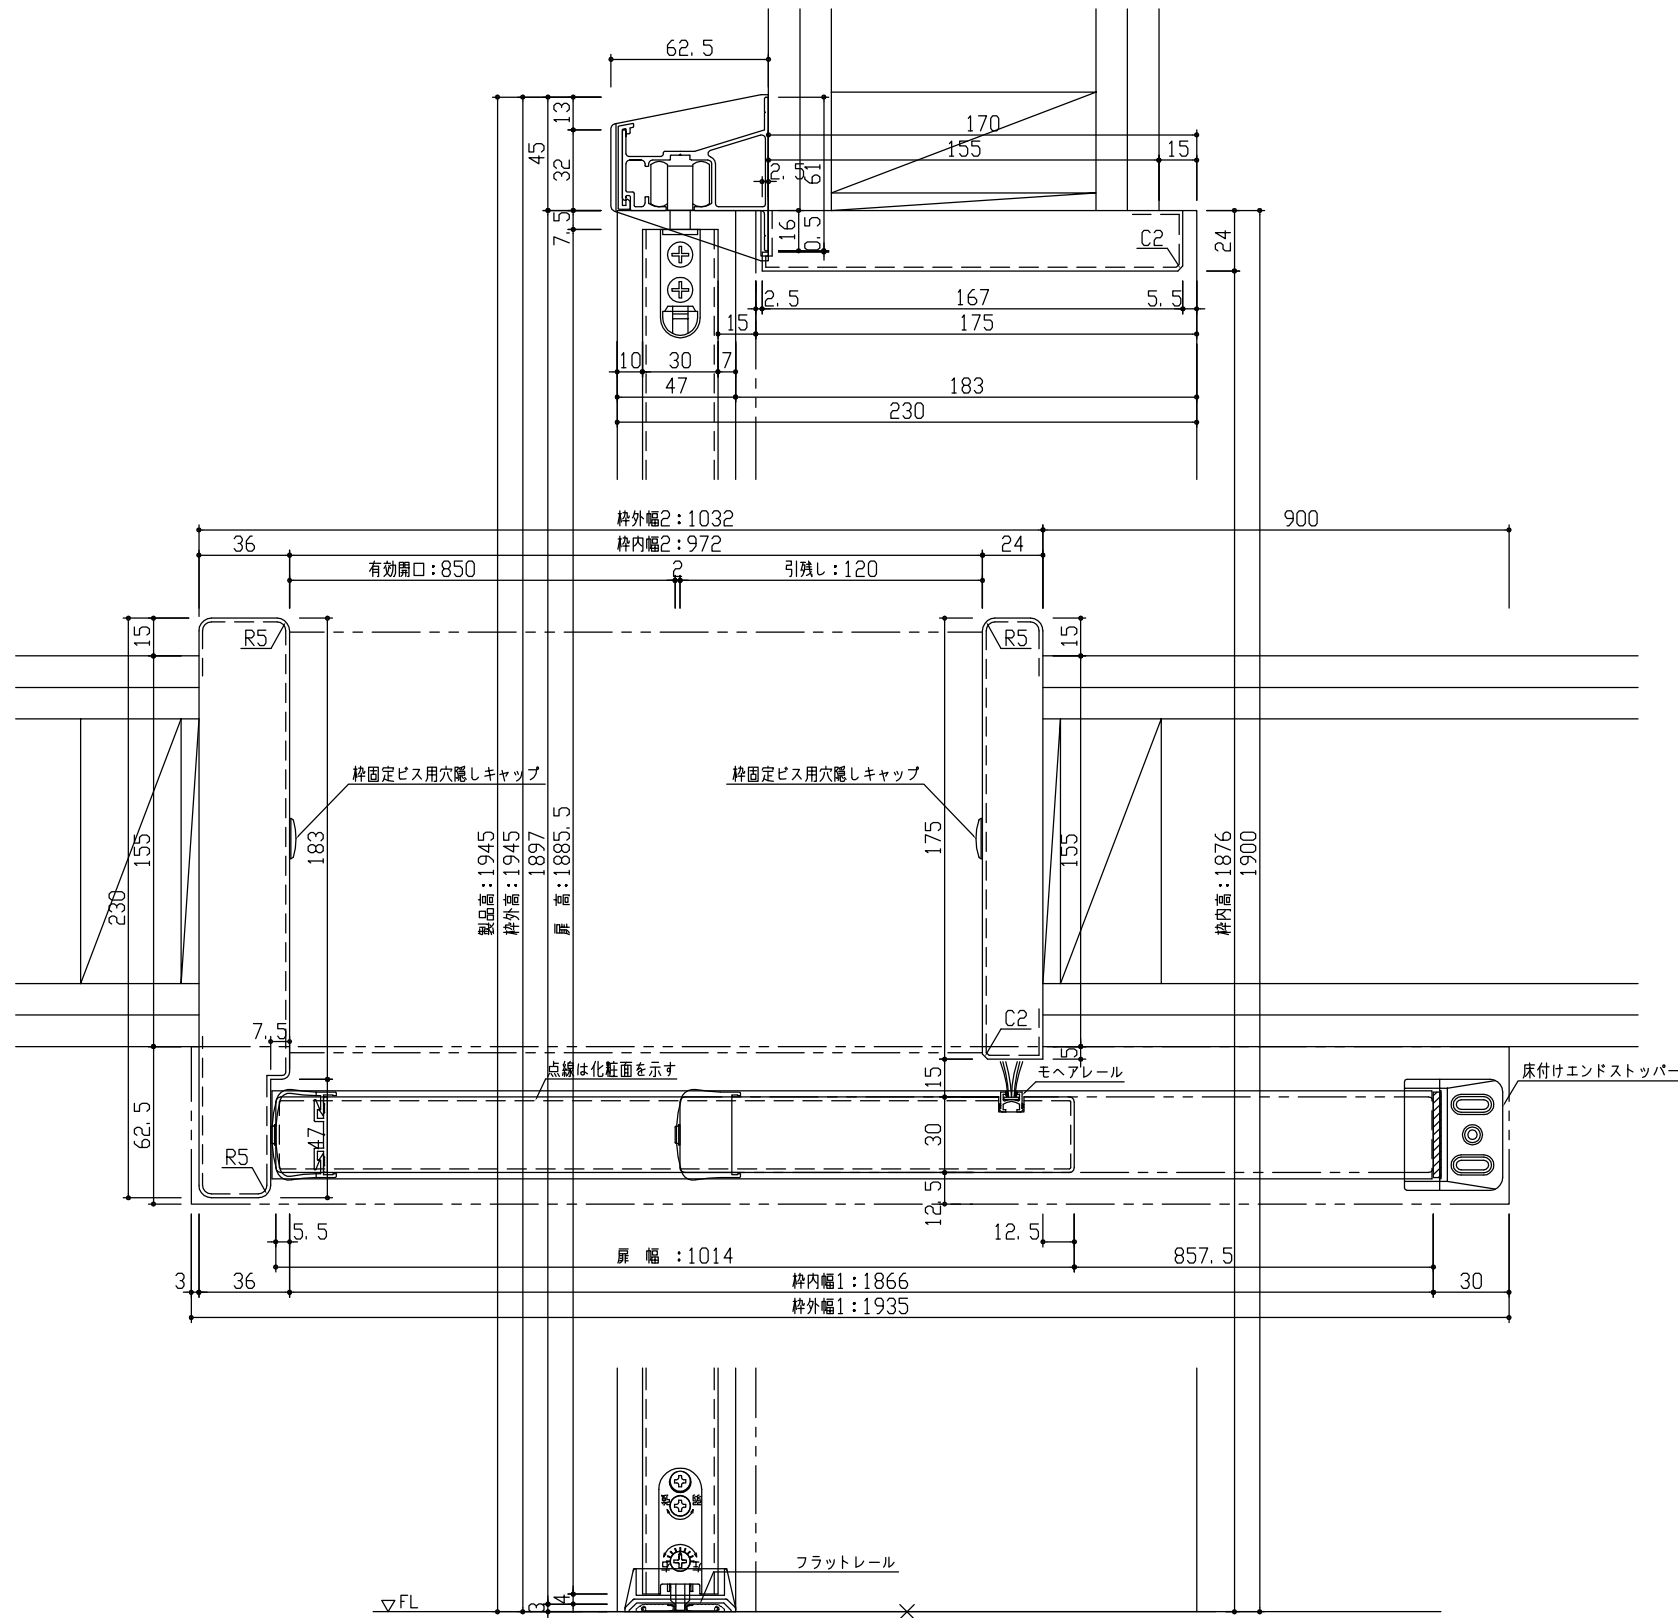

正面図

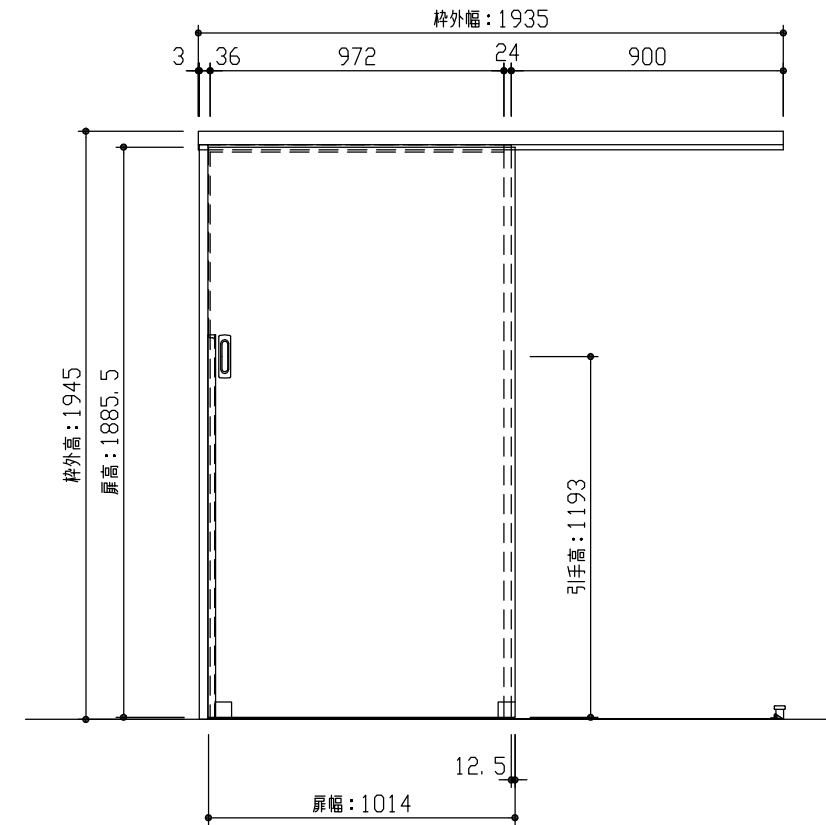

| | | | |
|-------|--|-----------------------------|--|
| 型 式 | おもいやりキッズシリーズ 吊戸片引 (ラクラクローズ) アウトセット Aデザイン 固定枠185 1935幅 1945高 右引 | | |
| 仕 上 げ | 扉 パネル: | オレフィンシート | |
| | 扉 採光部: | | |
| | 枠 : | オレフィンシート | |
| 把 手 | 引手 角座 空錠 (Tシルバー) | | |
| 敷 居 | 吊戸片引用フラットレール (1935幅用) | | |
| 品 番 | 固定枠185 | 特) AE2K5-B1 ■■ (R-L) NA × 1 | |
| | レールセット | VE5X5-■■■ (R-L) × 1 | |
| | Fレール | VE5DF-2(1・2) × 1 | |
| | (右・左)扉 | AJ1KAN-B1 ■■ (R-L) GN × 1 | |
| | 引手 | VDDE1-ZTV × 1 | |
| 備 考 | | | |



| | | | | | | |
|----------------|-----|---------|----|----|----|--------|
| 第 1 版 | No. | 改 訂 履 歴 | 承認 | 確認 | 作成 | 縮 尺 |
| 制定日 2022.06.21 | △ | .. | | | | 1 / 3 |
| 改訂日 2022.06.21 | △ | .. | | | | 1 / 25 |
| | △ | .. | | | | |

| | | | | | |
|------|----------------------------|----|--|---|--|
| 名称 | おもいやりキッズシリーズ | 件名 | | 頁 | |
| 品番 | | 建具 | | | |
| 図名 | 三面図 | | | | |
| FILE | OK-CK0-A-K185-1935-1945-空F | | | | |