



断面図

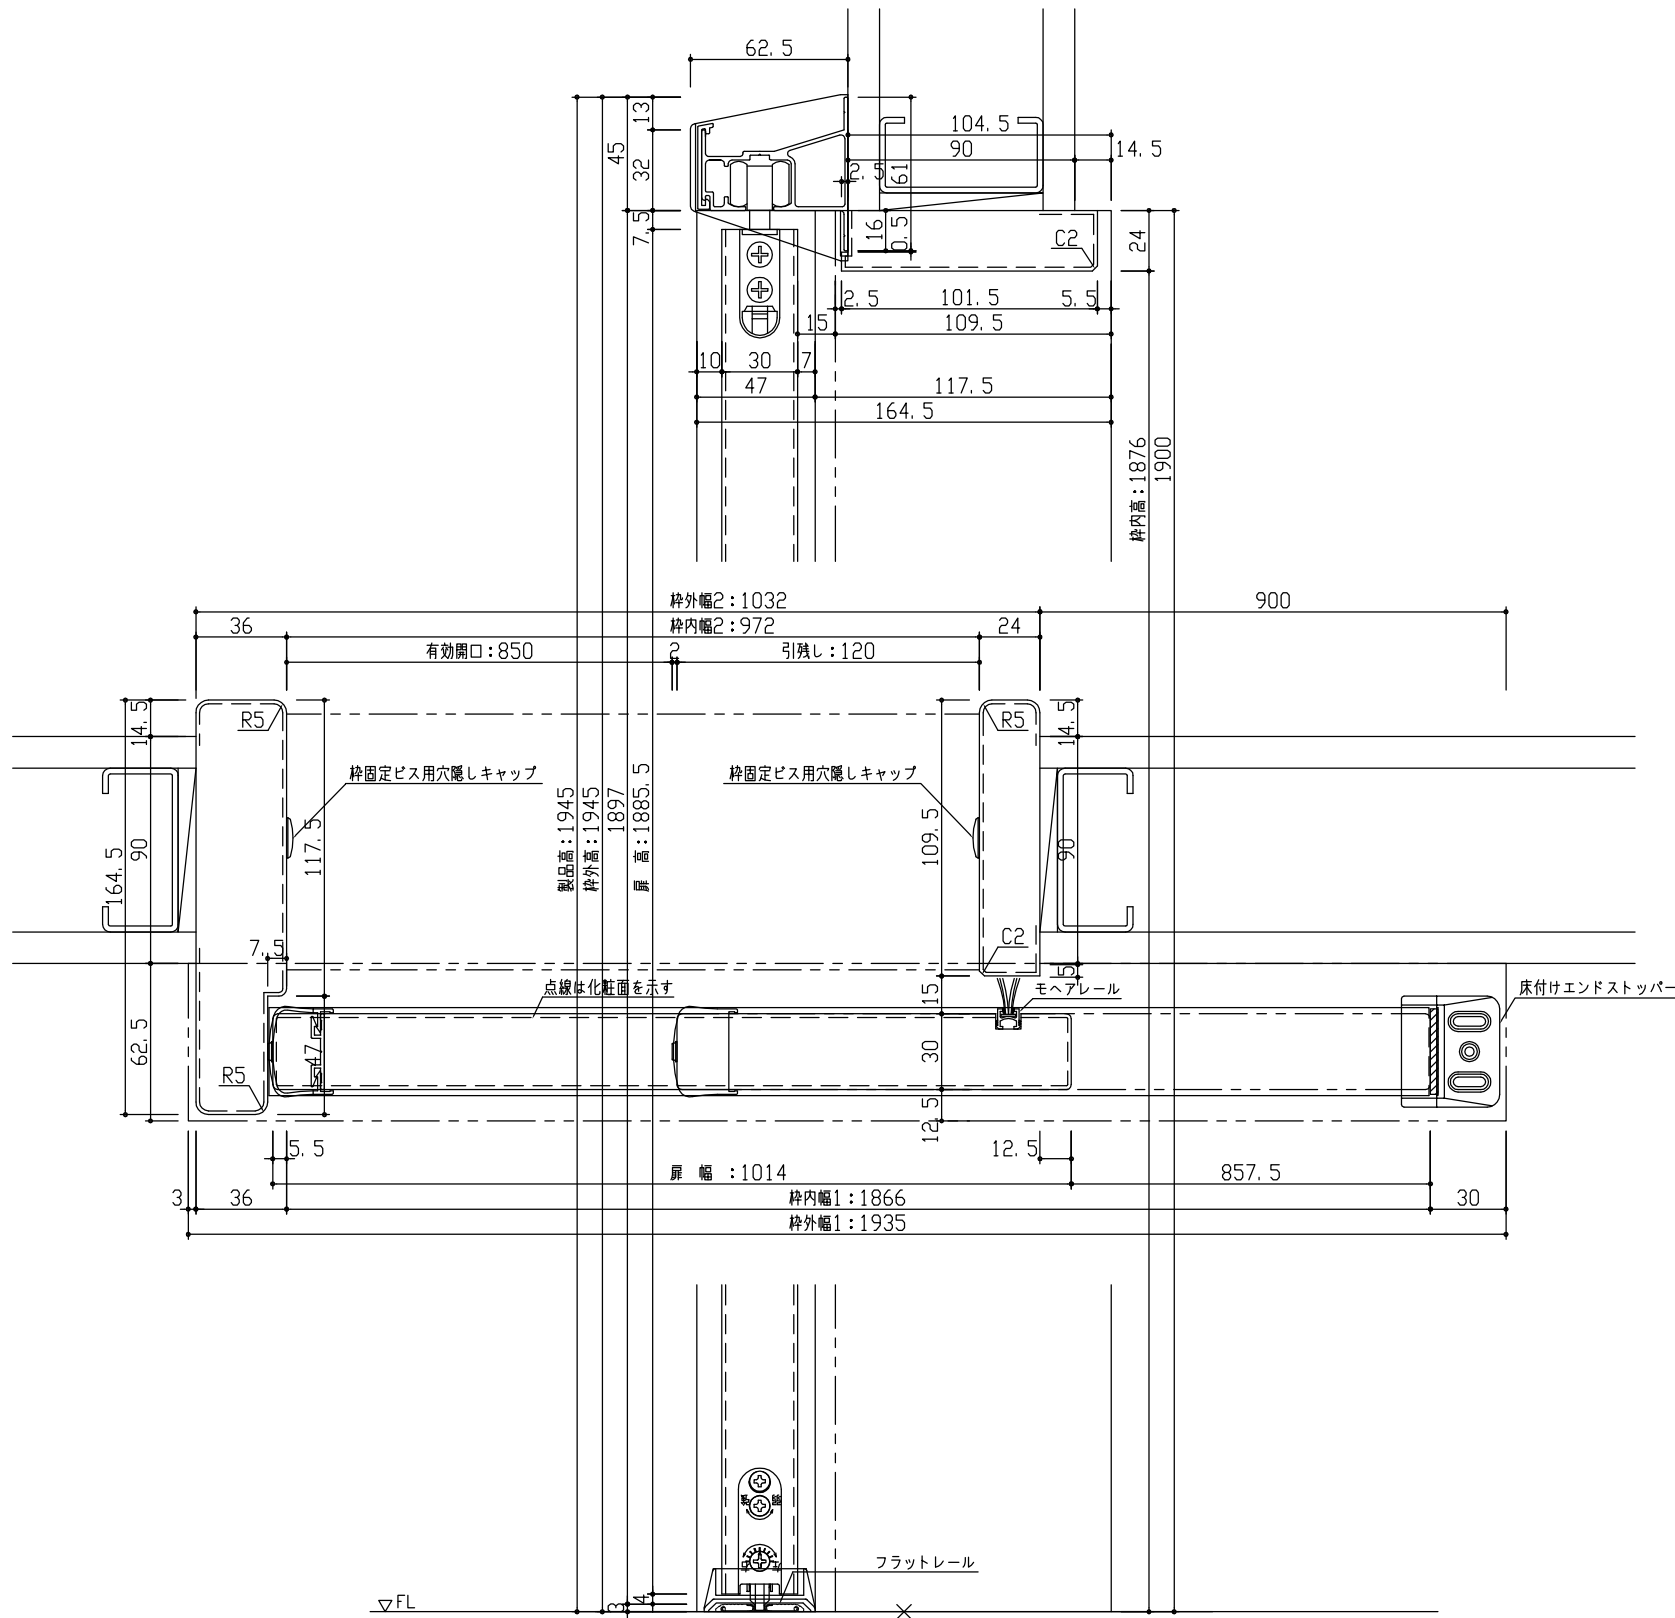

正面図

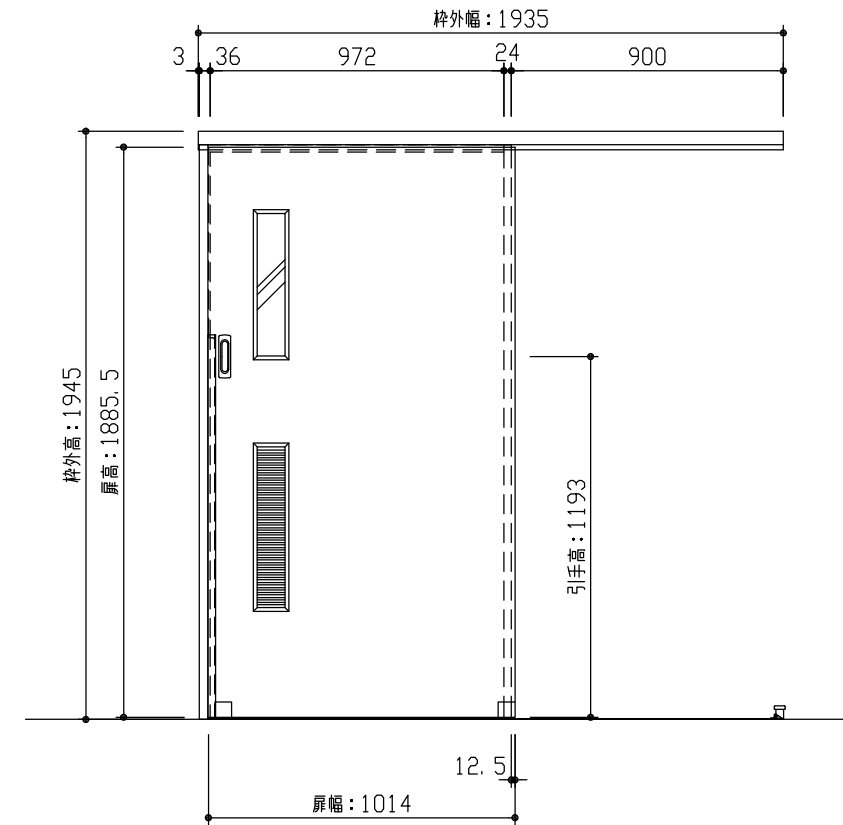

型 式	おもいやりキッズシリーズ 吊戸片引 (ラクラクローズ) アウトセット Fデザイン 固定枠119 1935幅 1945高 右引		
仕 上 げ	扉 パネル	オレフィンシート	
	扉 採光部	スチレン系樹脂 (ミスト調半透明)	
	枠	オレフィンシート	
把 手	引手 角座 空錠 (Tシルバー)		
敷 居	吊戸片引用フラットレール (1935幅用)		
品 番	固定枠119	AE2K9-B1■(R-L)NA	× 1
	レールセット	VE5X5-■(R-L)	× 1
	Fレール	VE5DF-2(1・2)	× 1
	(右・左)扉	AJ1KFN-B1■(R-L)GN	× 1
	引手	VDDE1-ZTV	× 1
備 考			



第 1 版	No.	改 訂 履 歴
制定日 2022. 06. 21	△	・ ・
改訂日 2022. 06. 21	△	・ ・
	△	・ ・

承認	確認	作成	縮 尺
			1 / 3 1 / 25

名称	おもいやりキッズシリーズ	件名	
品番		建具	
図名	三面図		
FILE	OK-CK0-F-K119-1935-1945-空F		