



断面図

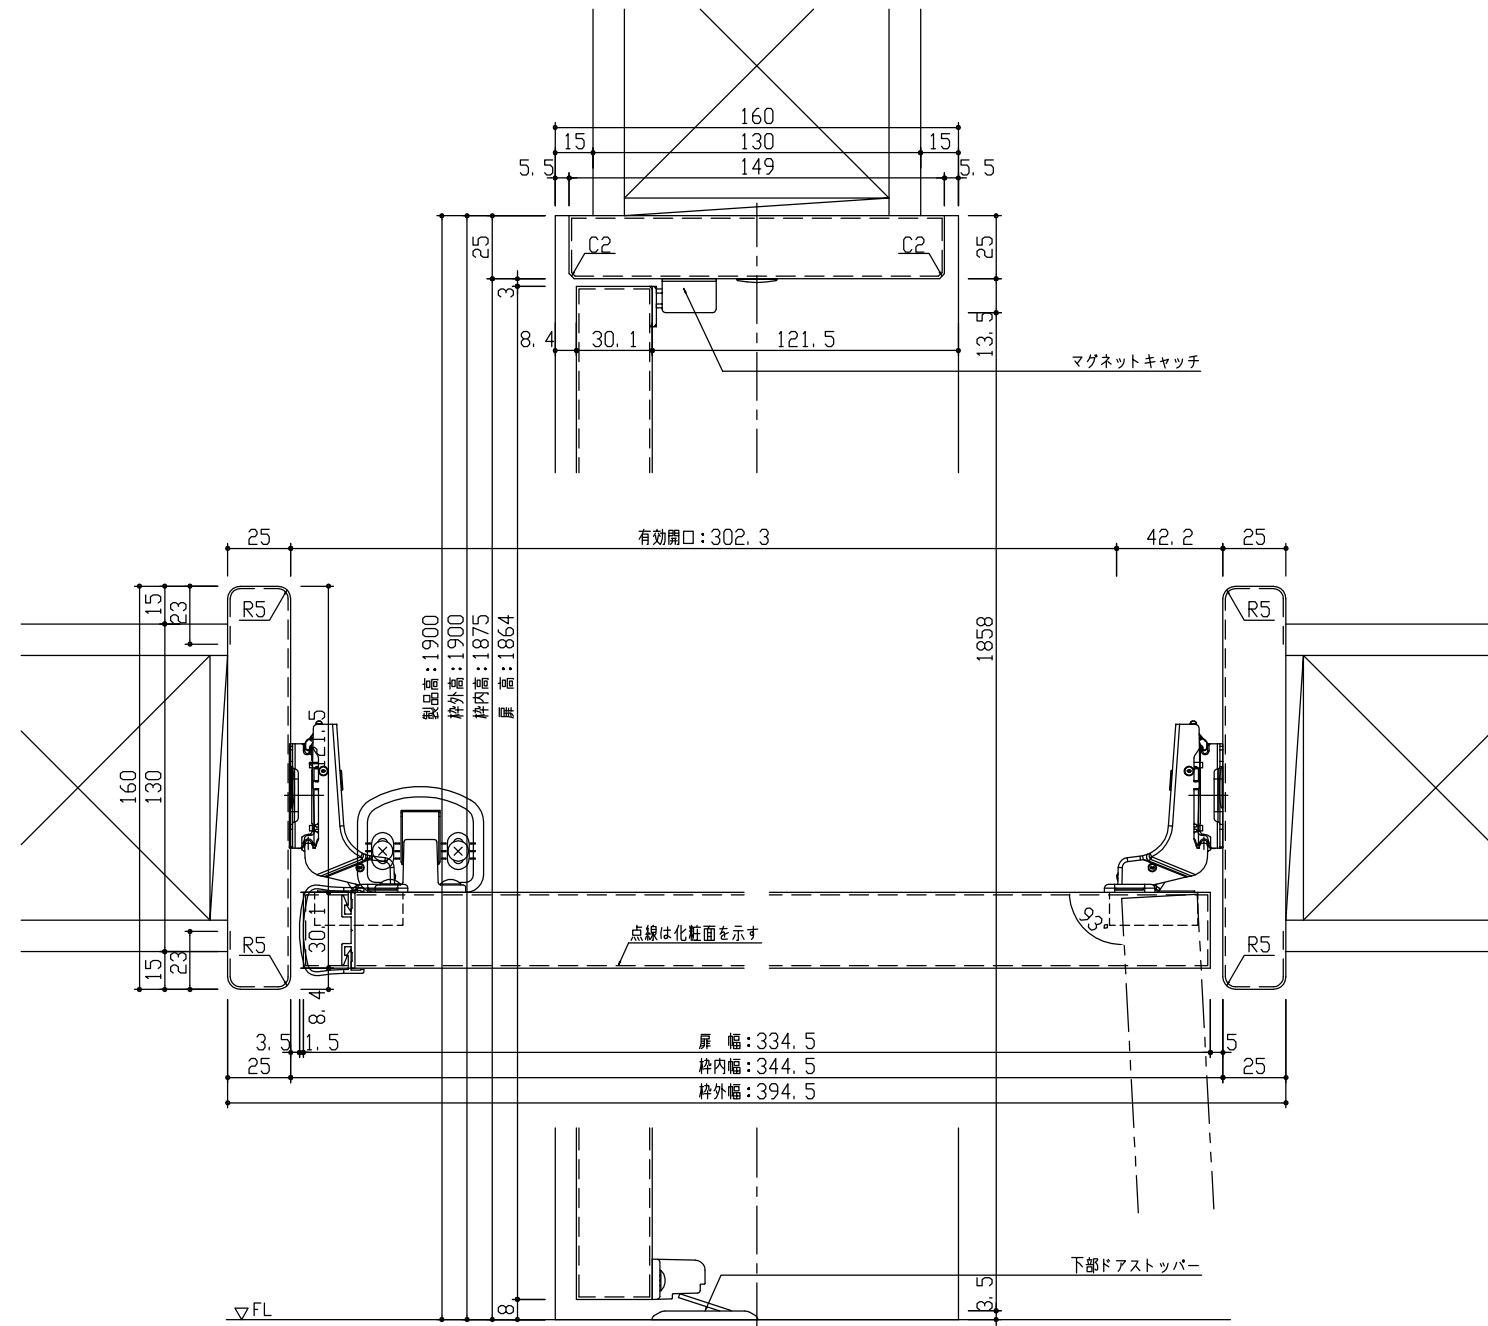

正面図

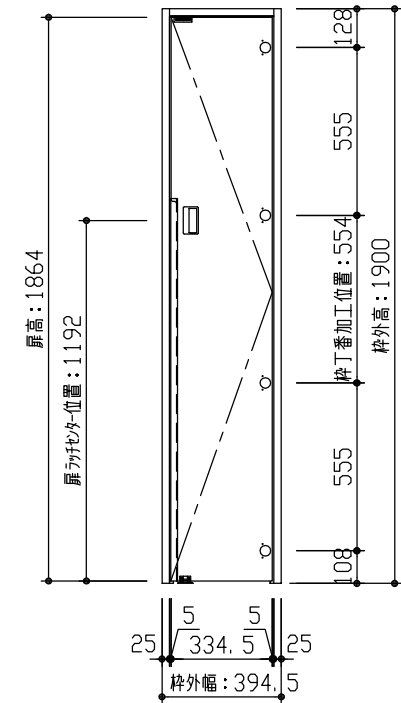

| | | | |
|-------|---|--------------------------|--|
| 型 式 | おもいやりキッズシリーズ 収納開き戸 (片開き) 巾狭 Aデザイン 固定枠160 394.5幅 1900高 右吊元 | | |
| 仕 上 げ | 扉 パネル: | オレフィンシート | |
| | 扉 採光部: | | |
| | 枠 : | オレフィンシート | |
| 把 手 | 収納開き戸用引手 空錠 (Tシルバー) | | |
| 沓 摺 | | | |
| 品 番 | 固定枠160 | AE2G2-B4■(R-L)NN × 1 | |
| | (右・左)扉 | AJ1GAN-B2■(R-L)JN × 1 | |
| | ストッパー | VA881-(ZH-ZD-ZC-ZB)S × 1 | |
| | 引手 | VDDF1-ZTV × 1 | |
| 備 考 | | | |



| | | |
|----------------|-----|----|
| 第 1 版 | No. | |
| 制定日 2022.06.21 | △ | .. |
| 改訂日 2022.06.21 | △ | .. |

| | |
|-----|------|
| No. | 改訂履歴 |
| △ | .. |
| △ | .. |
| △ | .. |

| | | | |
|----|----|----|--------|
| 承認 | 確認 | 作成 | 縮尺 |
| | | | 1 / 3 |
| | | | 1 / 25 |

| | |
|------|----------------------------|
| 名称 | おもいやりキッズシリーズ |
| 品番 | |
| 図名 | 三面図 |
| FILE | OK-SKA-A-K160-394_5-1900-空 |

| | |
|----|--|
| 件名 | |
| 建具 | |
| 頁 | |