





2000高 詳細図

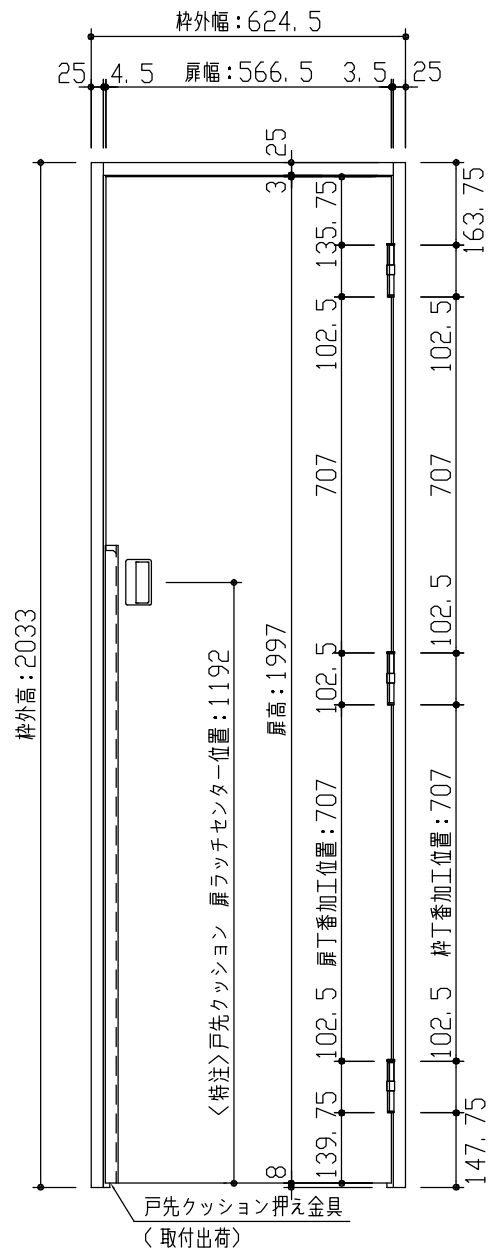



2000高 枠

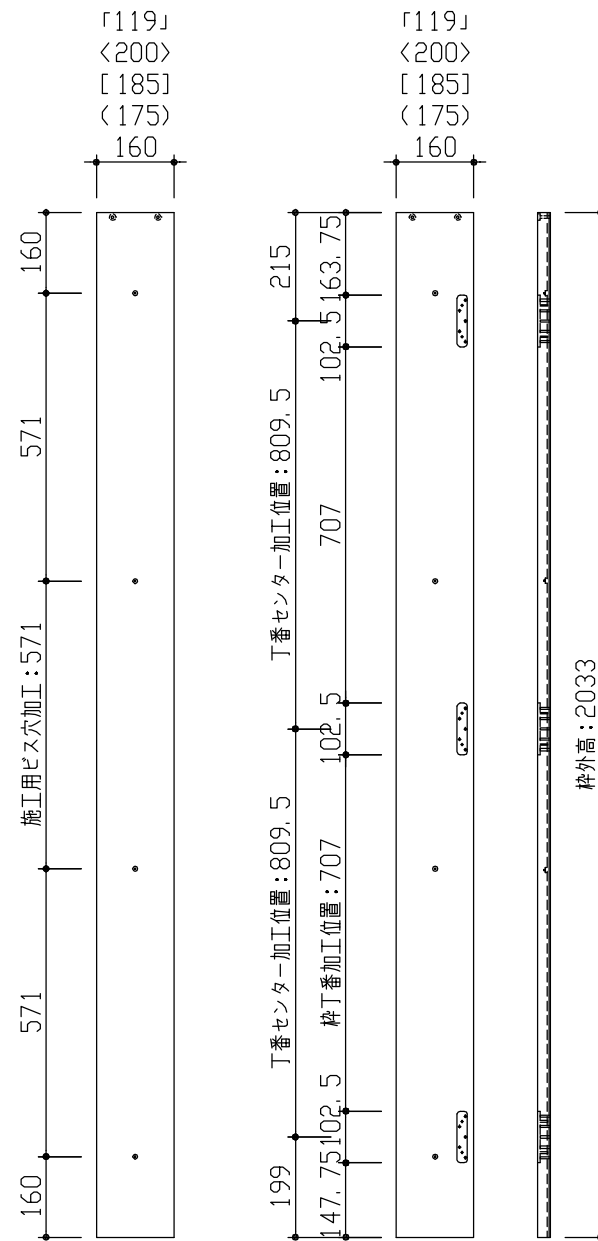

2000高 扉

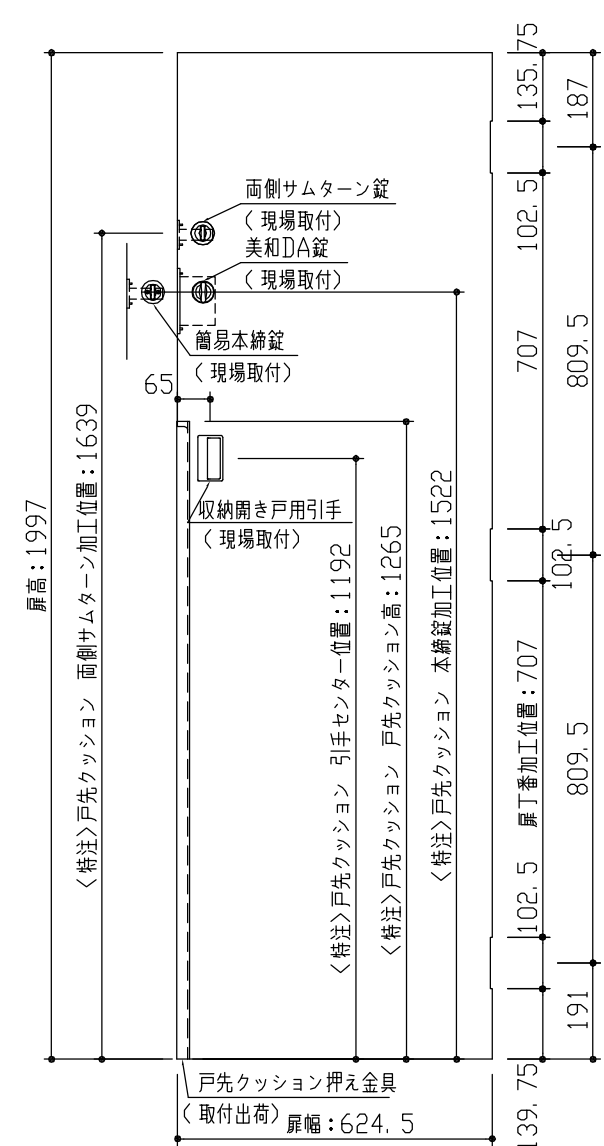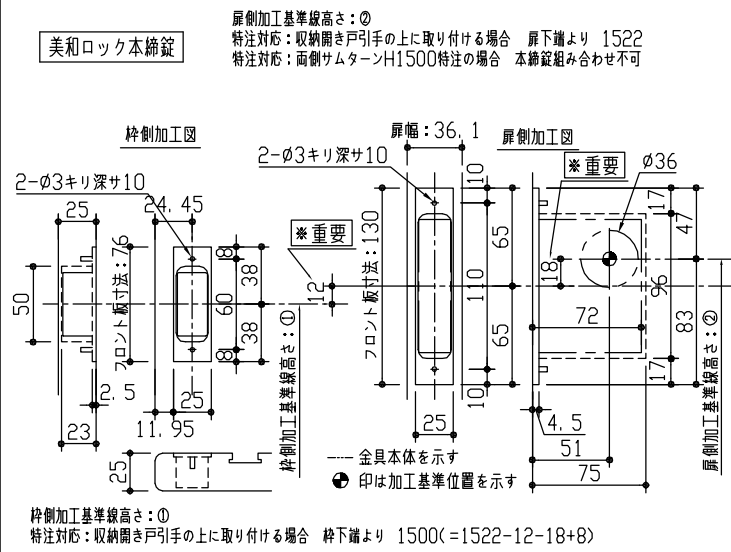

2000高 錠加工位置図

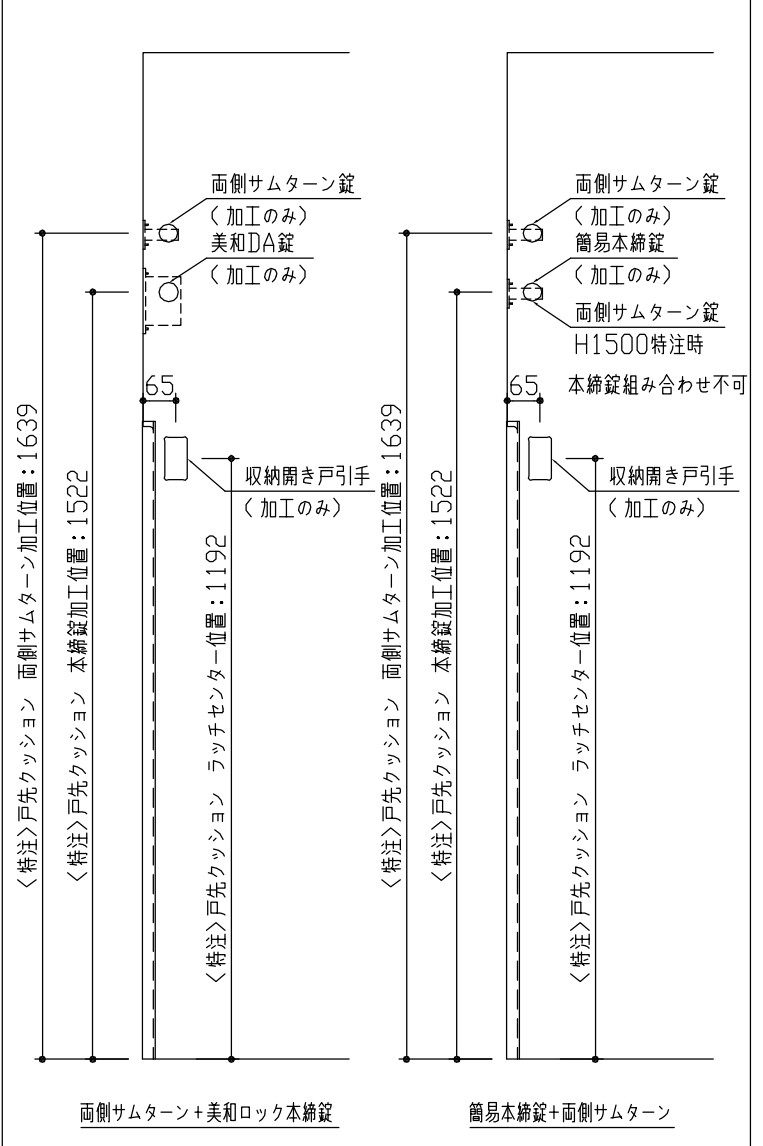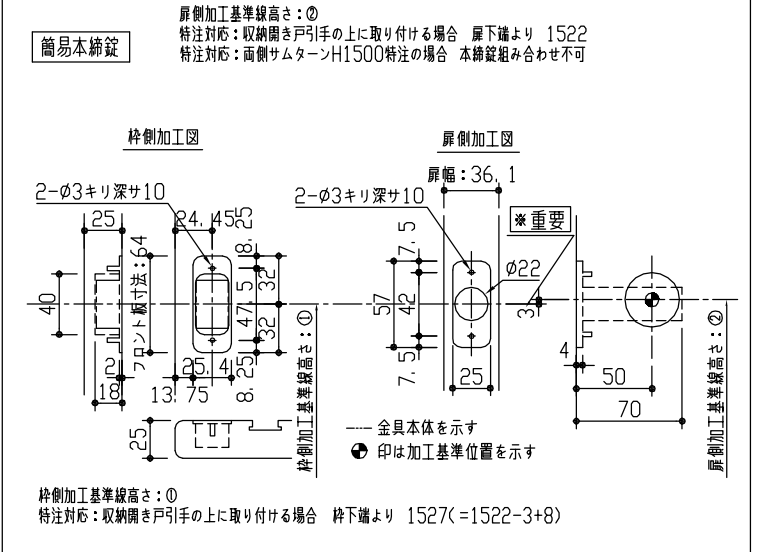

DAIKEN

第 1 版	No.	改訂履歴	承認	確認	作成	縮尺	名称	おもいやりキッズシリーズ リビングドア	件名	頁
制定日 2018.06.21	△					1 / 15	品番	収納開き戸 片開き・両開き<親扉> (戸先クッション仕様)	建具	
改訂日	△					1 / 3	図名	丁番・ラッチ 加工位置詳細図 おもいやり丁番 2000高		
	△						FILE	おもいやりキッズ 丁番・錠加工 詳細図 (収納開き戸) 戸先クッション		