## 断面図

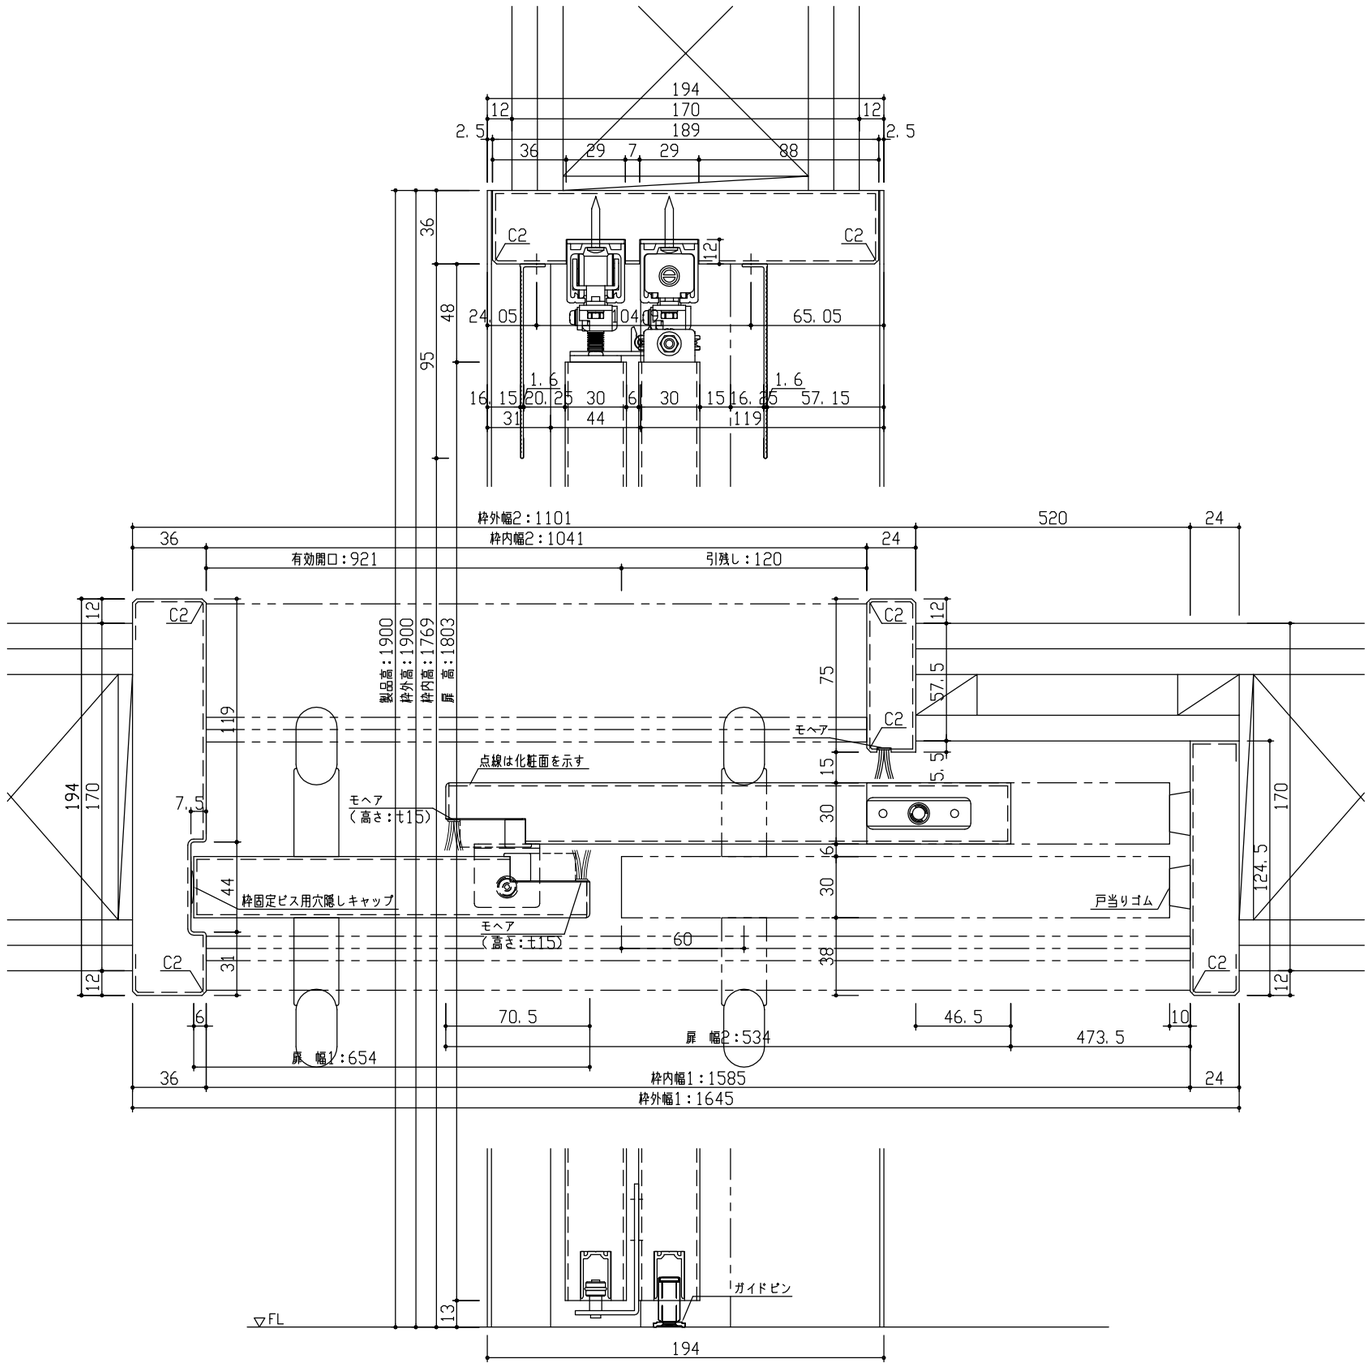


## 正面図

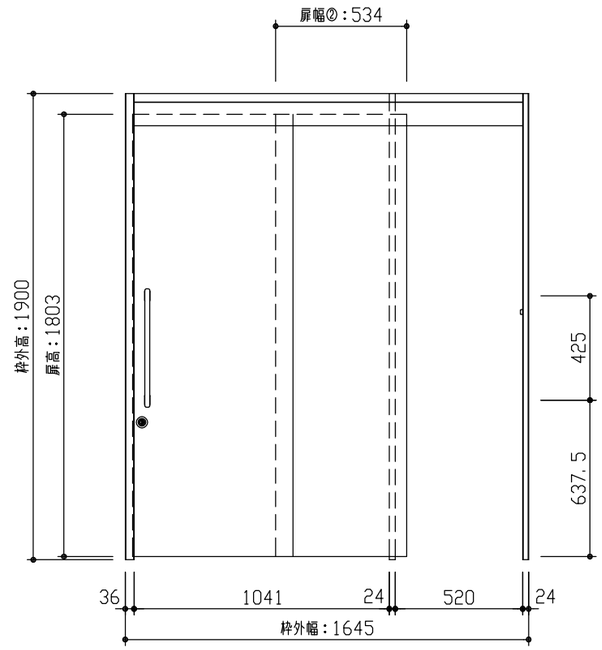


| | | | | |
|---|---|---|---|---|
| 型　　式 | | おもいやりシリーズ　2枚連動吊戸（自閉式）　Aデザイン　固定枠194　1645幅　1900高　右引 | | |
| 仕上げ | | 扉　パネル：オレフィンシート | | |
| | | 扉　採光部： | | |
| | | 枠　　：オレフィンシート | | |
| 把　　手 | | スリムにぎりバー（ホワイト・クリア・ミディアム・ダーク） | | |
| 敷　　居 | | | | |
| 品番 | 固定枠194 | 特)AG2X5-B1■■(R·L)DN × 1 | | |
| | レールセット | VG5W6-(R·L) × 1 | | |
| | 扉（大） | AD1XAN-B1■■(R·L)D1 × 1 | | |
| | 扉（小） | AD1XAN-B1■■(R·L)G2 × 1 | | |
| | 引手 | RC5D3-(10·14·12·13)V × 1 | | |
| | カマ錠 | RH5F5-ZTV × 1 | | |
| | | | | |
| | | | | |
| 備　　考 | | 簡易カマ錠 表示錠（扉下端）：547.5 | | |
| | | | | |
| | | | | |

DAIKEN

| 第 1 版 | No. | 改訂履歴 | 承認 | 確認 | 作成 | 縮尺 | 名称 | おもいやりシリーズ | 件名 | | 頁 |
|---|---|---|---|---|---|---|---|---|---|---|---|
| 制定日　2022.06.21 | 1 | ・・ | | | | 1 / 3 | 品番 | | | | |
| | 2 | ・・ | | | | 1 / 25 | 図名 | 三面図 | 建具 | | |
| 改訂日　2022.06.21 | 3 | ・・ | | | | | FILE | OM-A2I-A-K194-1645-1900-簡表 | | | |