



断面図

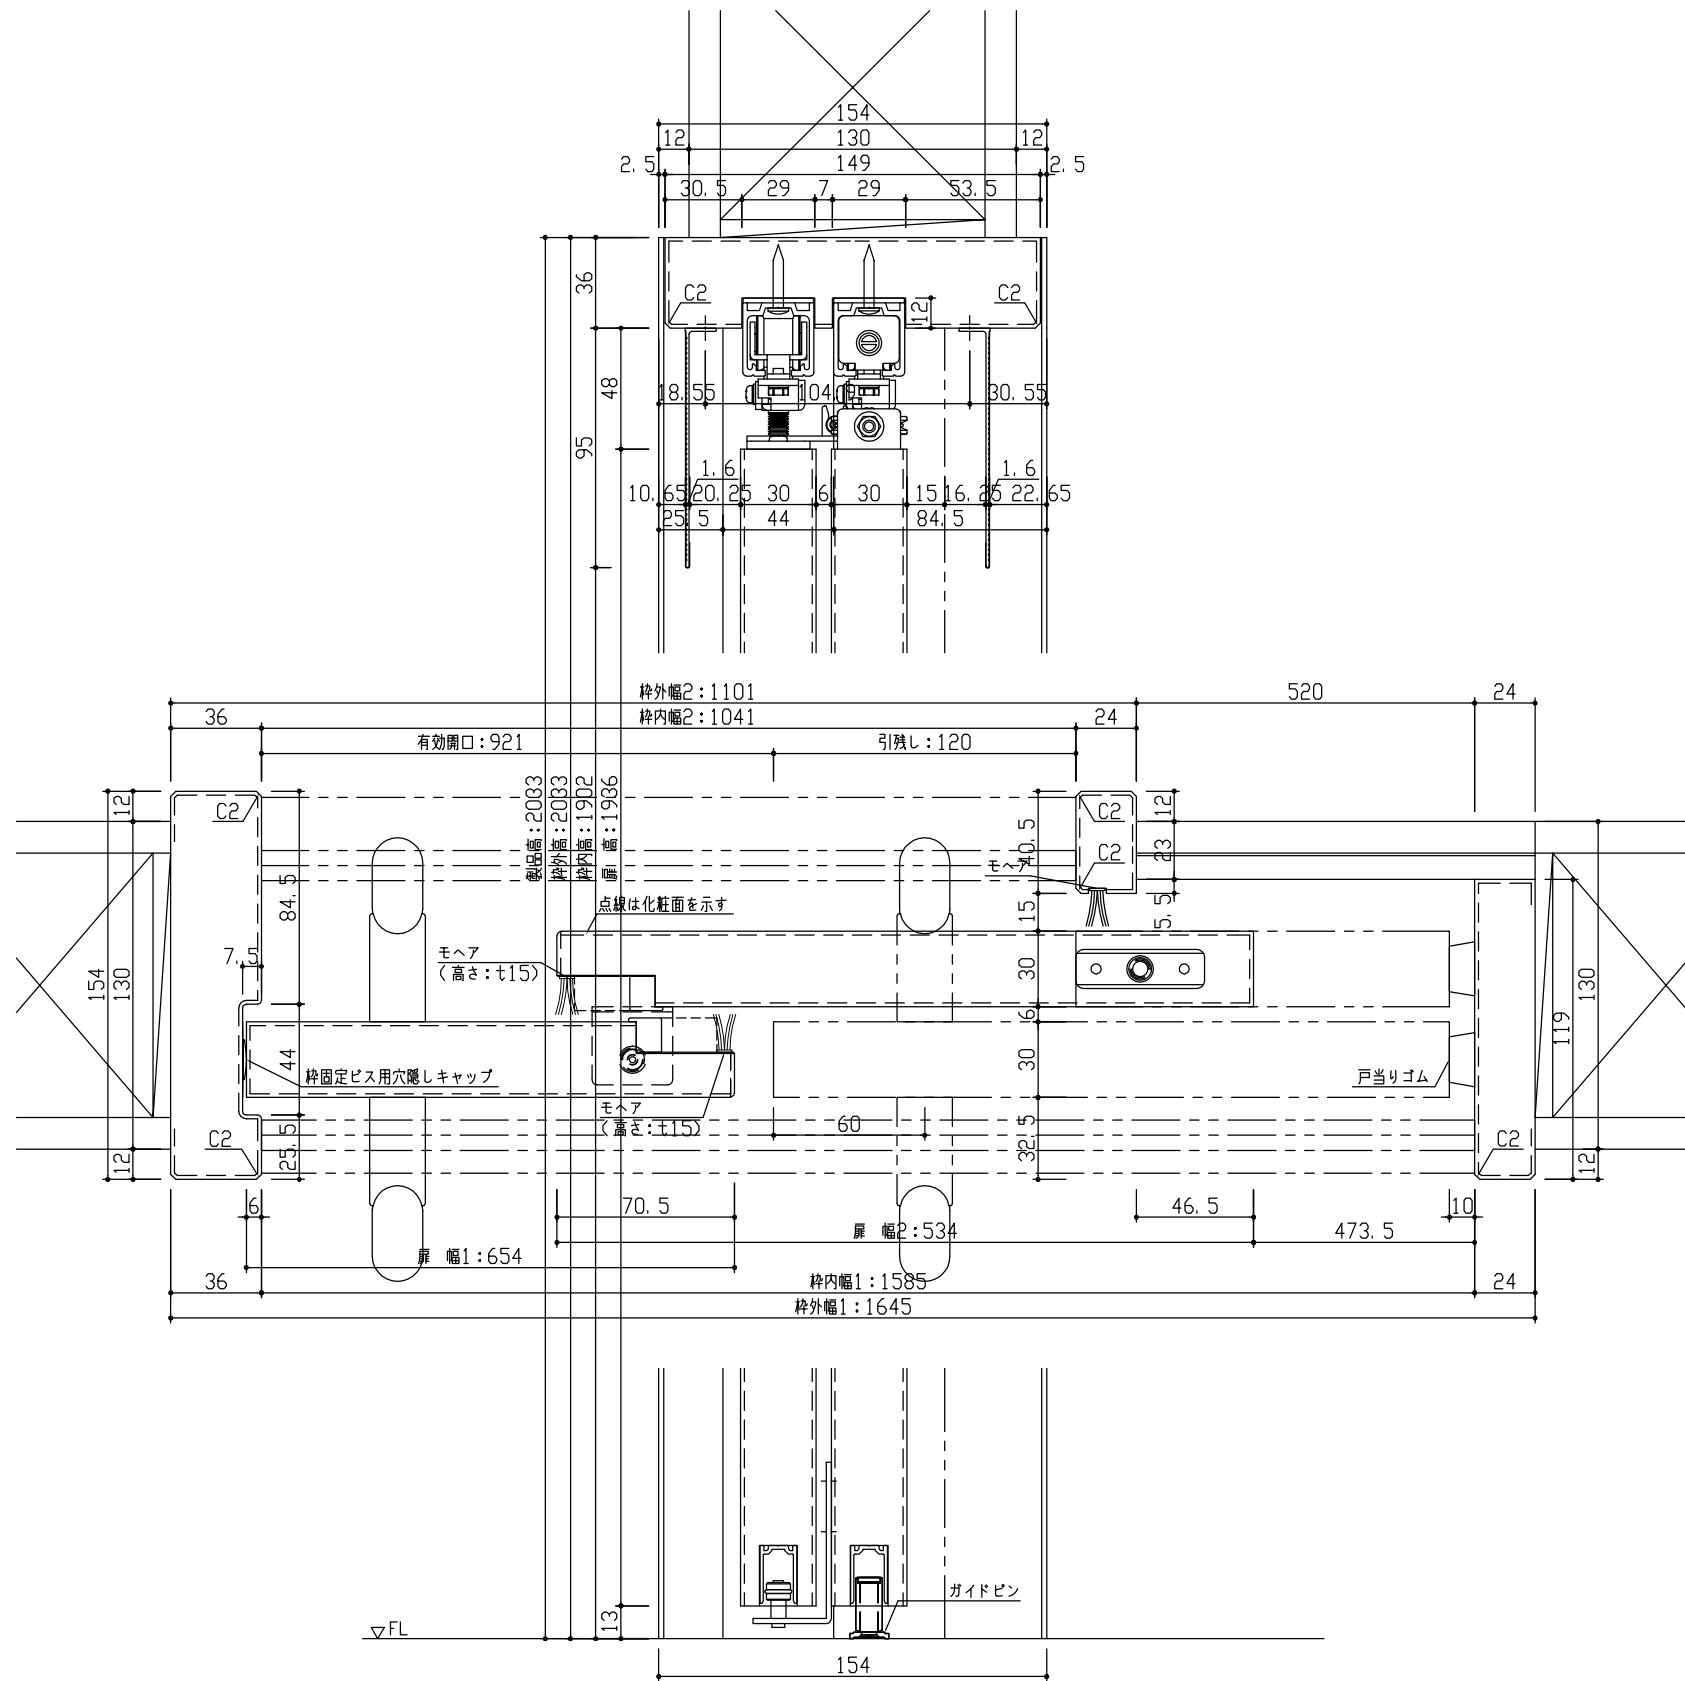

正面図

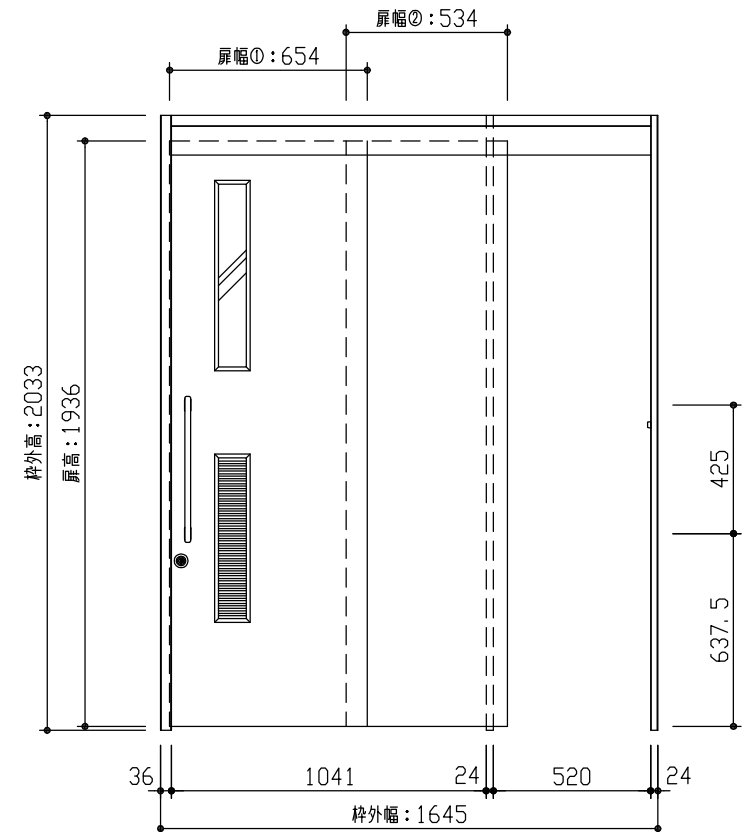

型 式	おもいやりシリーズ 2枚連動吊戸 (自閉式) Fデザイン 固定枠154 1645幅 2033高 右引		
仕 上 げ	扉 パネル: オレフィンシート		
	扉 採光部: スチレン系樹脂 (ミスト調半透明)		
	枠 : オレフィンシート		
把 手	スリムにぎりバー (ホワイト・クリア・ミディアム・ダーク)		
敷 居			
品 番	固定枠154	AG2X2-11■■■(R-L)DN × 1	
	レールセット	VG5W6-(R-L) × 1	
	扉 (大)	AD1XFN-11■■■(R-L)D1 × 1	
	扉 (小)	AD1XAN-11■■■(R-L)G2 × 1	
	引手	RC5D3-(10-14-12-13)V × 1	
	カマ錠	RH5F5-ZTV × 1	
備 考	簡易カマ錠 表示錠 (扉下端) : 547.5		



第 1 版	No.	改 訂 履 歴	承 認	確 認	作 成	縮 尺	名 称	おもいやりシリーズ	件 名	頁
制定日 2022.06.21	△	.				1 / 3	品 番			
改訂日 2022.06.21	△	.				1 / 25	図 名	三面図	建 具	
	△	.					FILE	OM-A21-F-K154-1645-2033-簡表		