



断面図

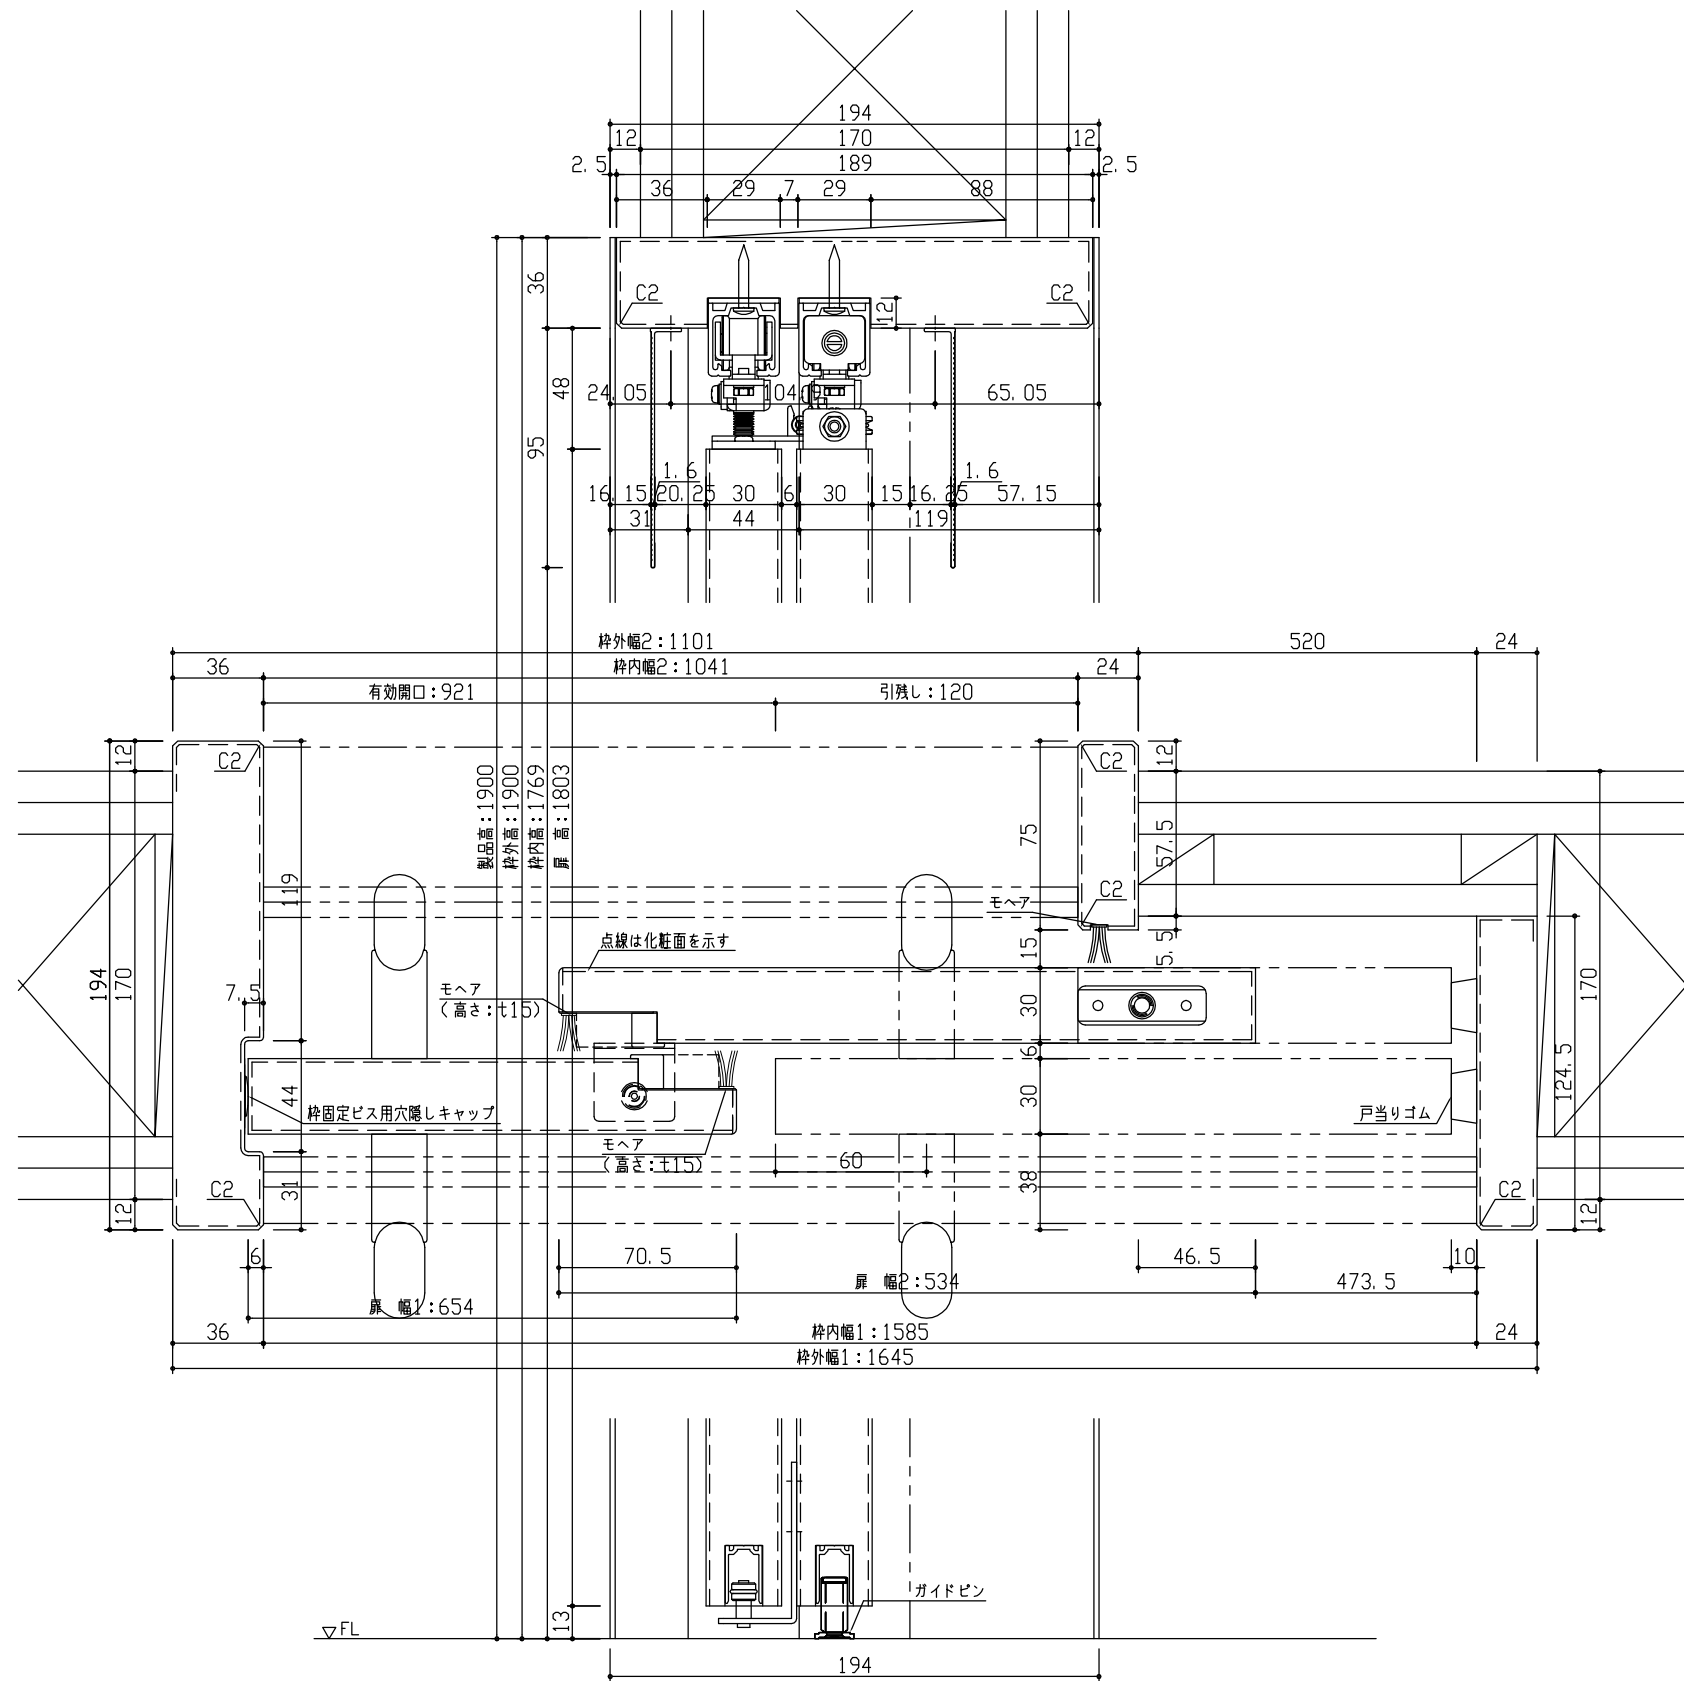

正面図

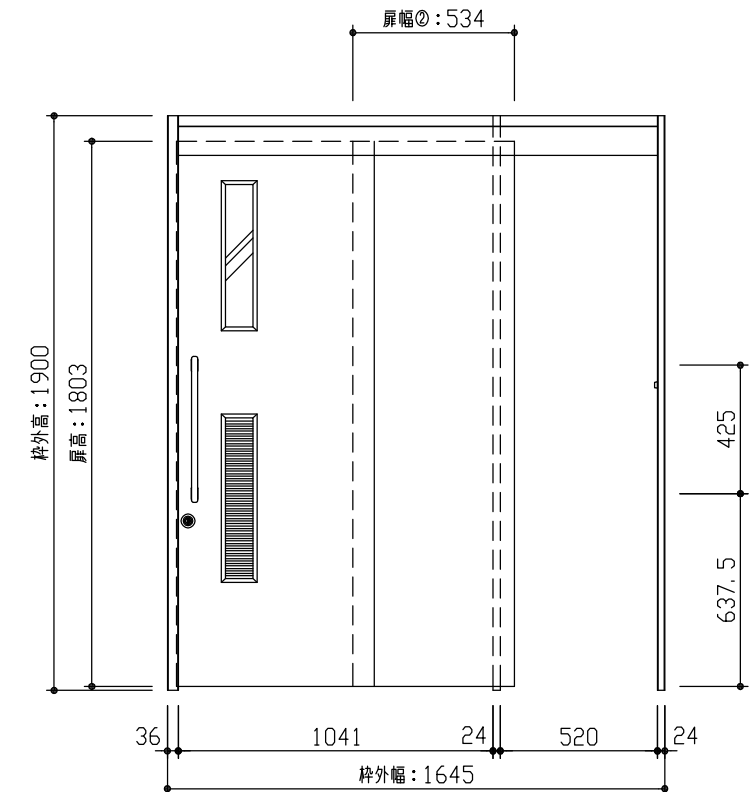

型 式	おもいやりシリーズ 2枚連動吊戸 (自閉式) Fデザイン 固定枠194 1645幅 1900高 右引		
仕 上 げ	扉 パネル: オレフィンシート		
	扉 採光部: スチレン系樹脂 (ミスト調半透明)		
	枠 : オレフィンシート		
把 手	スリムにぎりバー (ホワイト・クリア・ミディアム・ダーク)		
敷 居			
品 番	固定枠194	特) AG2X5-B1 ■■ (R-L) DN × 1	
	レールセット	VG5W6-(R-L) × 1	
	扉 (大)	AD1XFN-B1 ■■ (R-L) D1 × 1	
	扉 (小)	AD1XAN-B1 ■■ (R-L) G2 × 1	
	引手	RC5D3-(10-14-12-13)V × 1	
	カマ錠	RH5F5-ZTV × 1	
備 考	簡易カマ錠 表示錠 (扉下端) : 547.5		

DAIKEN

第 1 版	No.	改 訂 履 歴
制定日 2022.06.21	△	..
改訂日 2022.06.21	△	..
	△	..

承認	確認	作成	縮 尺
			1 / 3 1 / 25

名称	おもいやりシリーズ	件 名	
品 番		建 具	
図 名	三面図		
FILE	OM-A21-F-K194-1645-1900-簡表		