



断面図

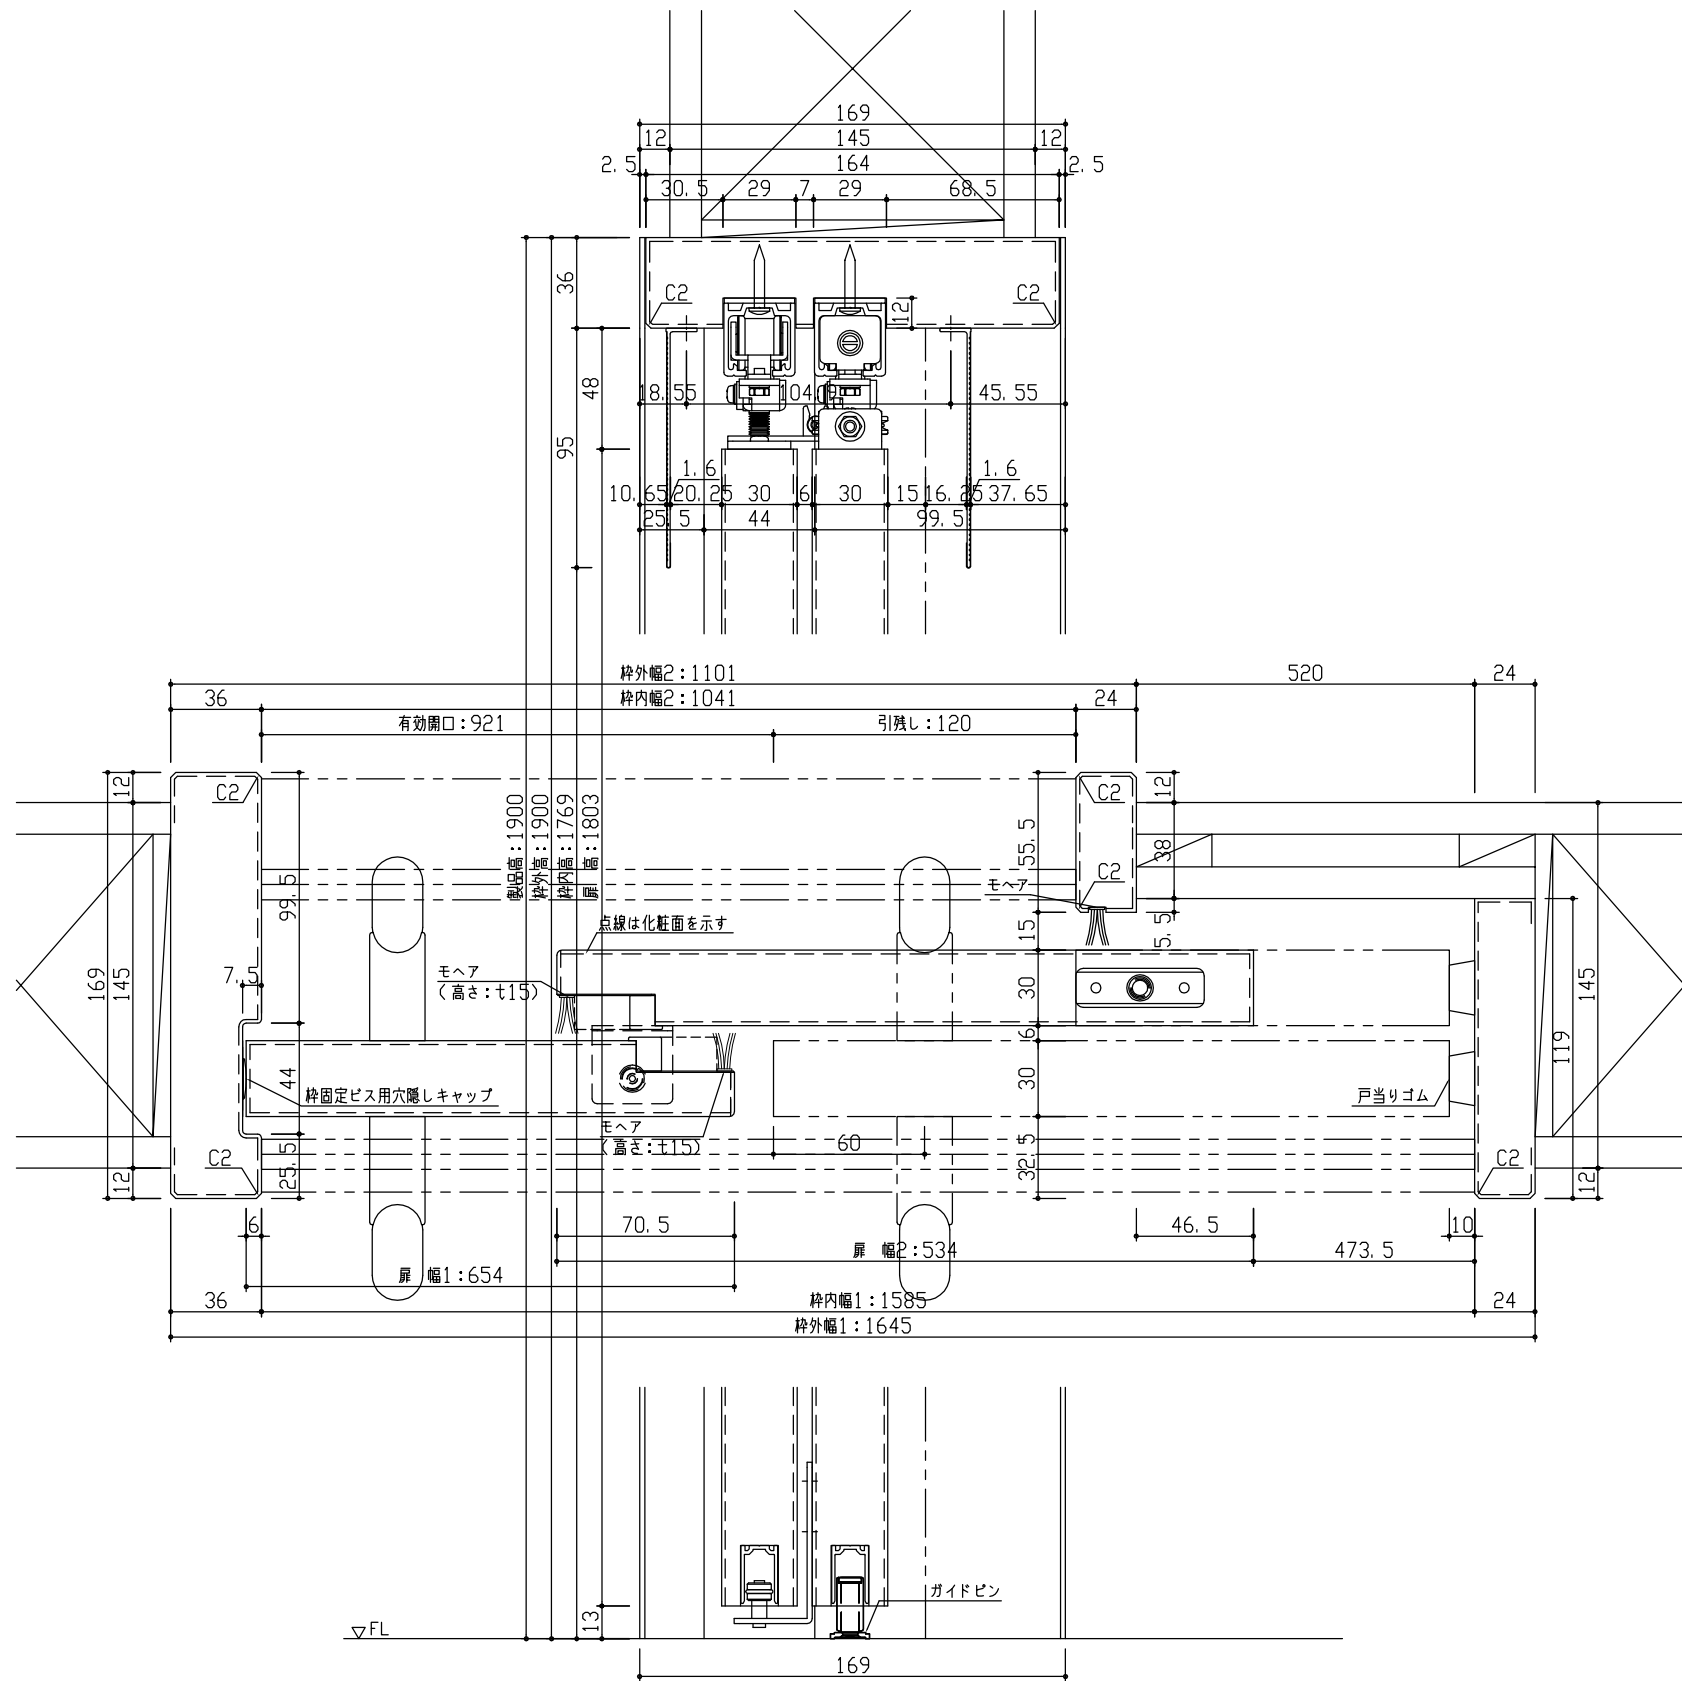

正面図

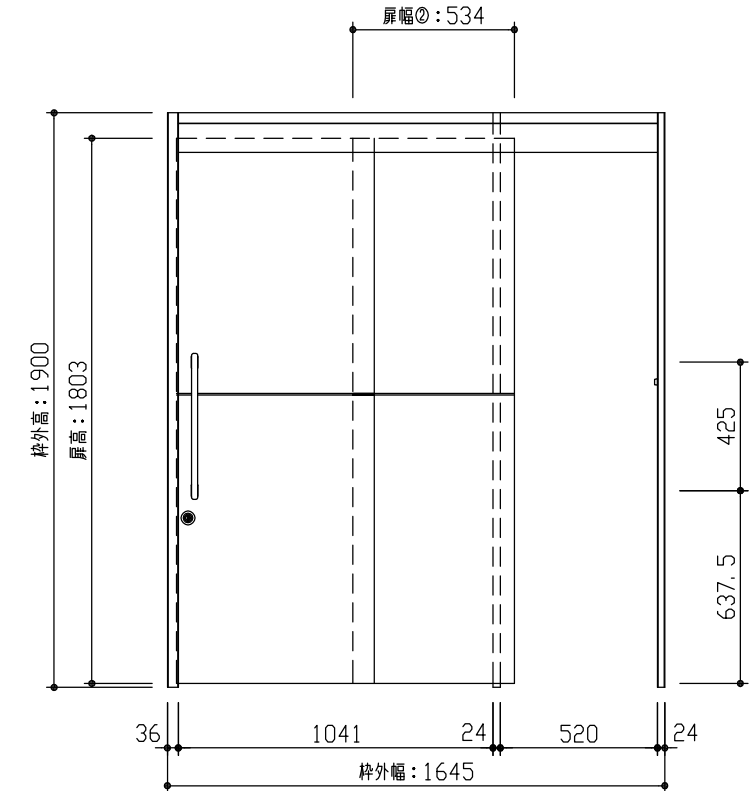

型 式	おもいやりシリーズ 2枚連動吊戸（自閉式） Jデザイン 固定枠169 1645幅 1900高 右引		
仕 上 げ	扉 パネル:	オレフィンシート	
	扉 採光部:	枠 : オレフィンシート	
把 手	スリムにぎりバー（ホワイト・クリア・ミディアム・ダーク）		
敷 居			
品 番	固定枠169	AG2X5-B1■(R-L)DN × 1	
	レールセット	VG5W6-(R-L) × 1	
	扉 (大)	AD1XJN-B1■(R-L)D1 × 1	
	扉 (小)	AD1XJN-B1■(R-L)G2 × 1	
	引手	RC5D3-(10-14-12-13)V × 1	
	カマ錠	RHSF5-ZTV × 1	
備 考	簡易カマ錠 表示錠（扉下端）: 547.5		



第 1 版	No.	改 訂 履 歴				承認	確認	作成	縮 尺	名 称	おもいやりシリーズ	件 名	頁
	制定日 2022.06.21	△	・	・				1 / 3	品 番		建 具		
	改訂日 2022.06.21	△	・	・				1 / 25	図 名	三面図			
FILE										OM-A21-J-K169-1645-1900-簡表			