



断面図

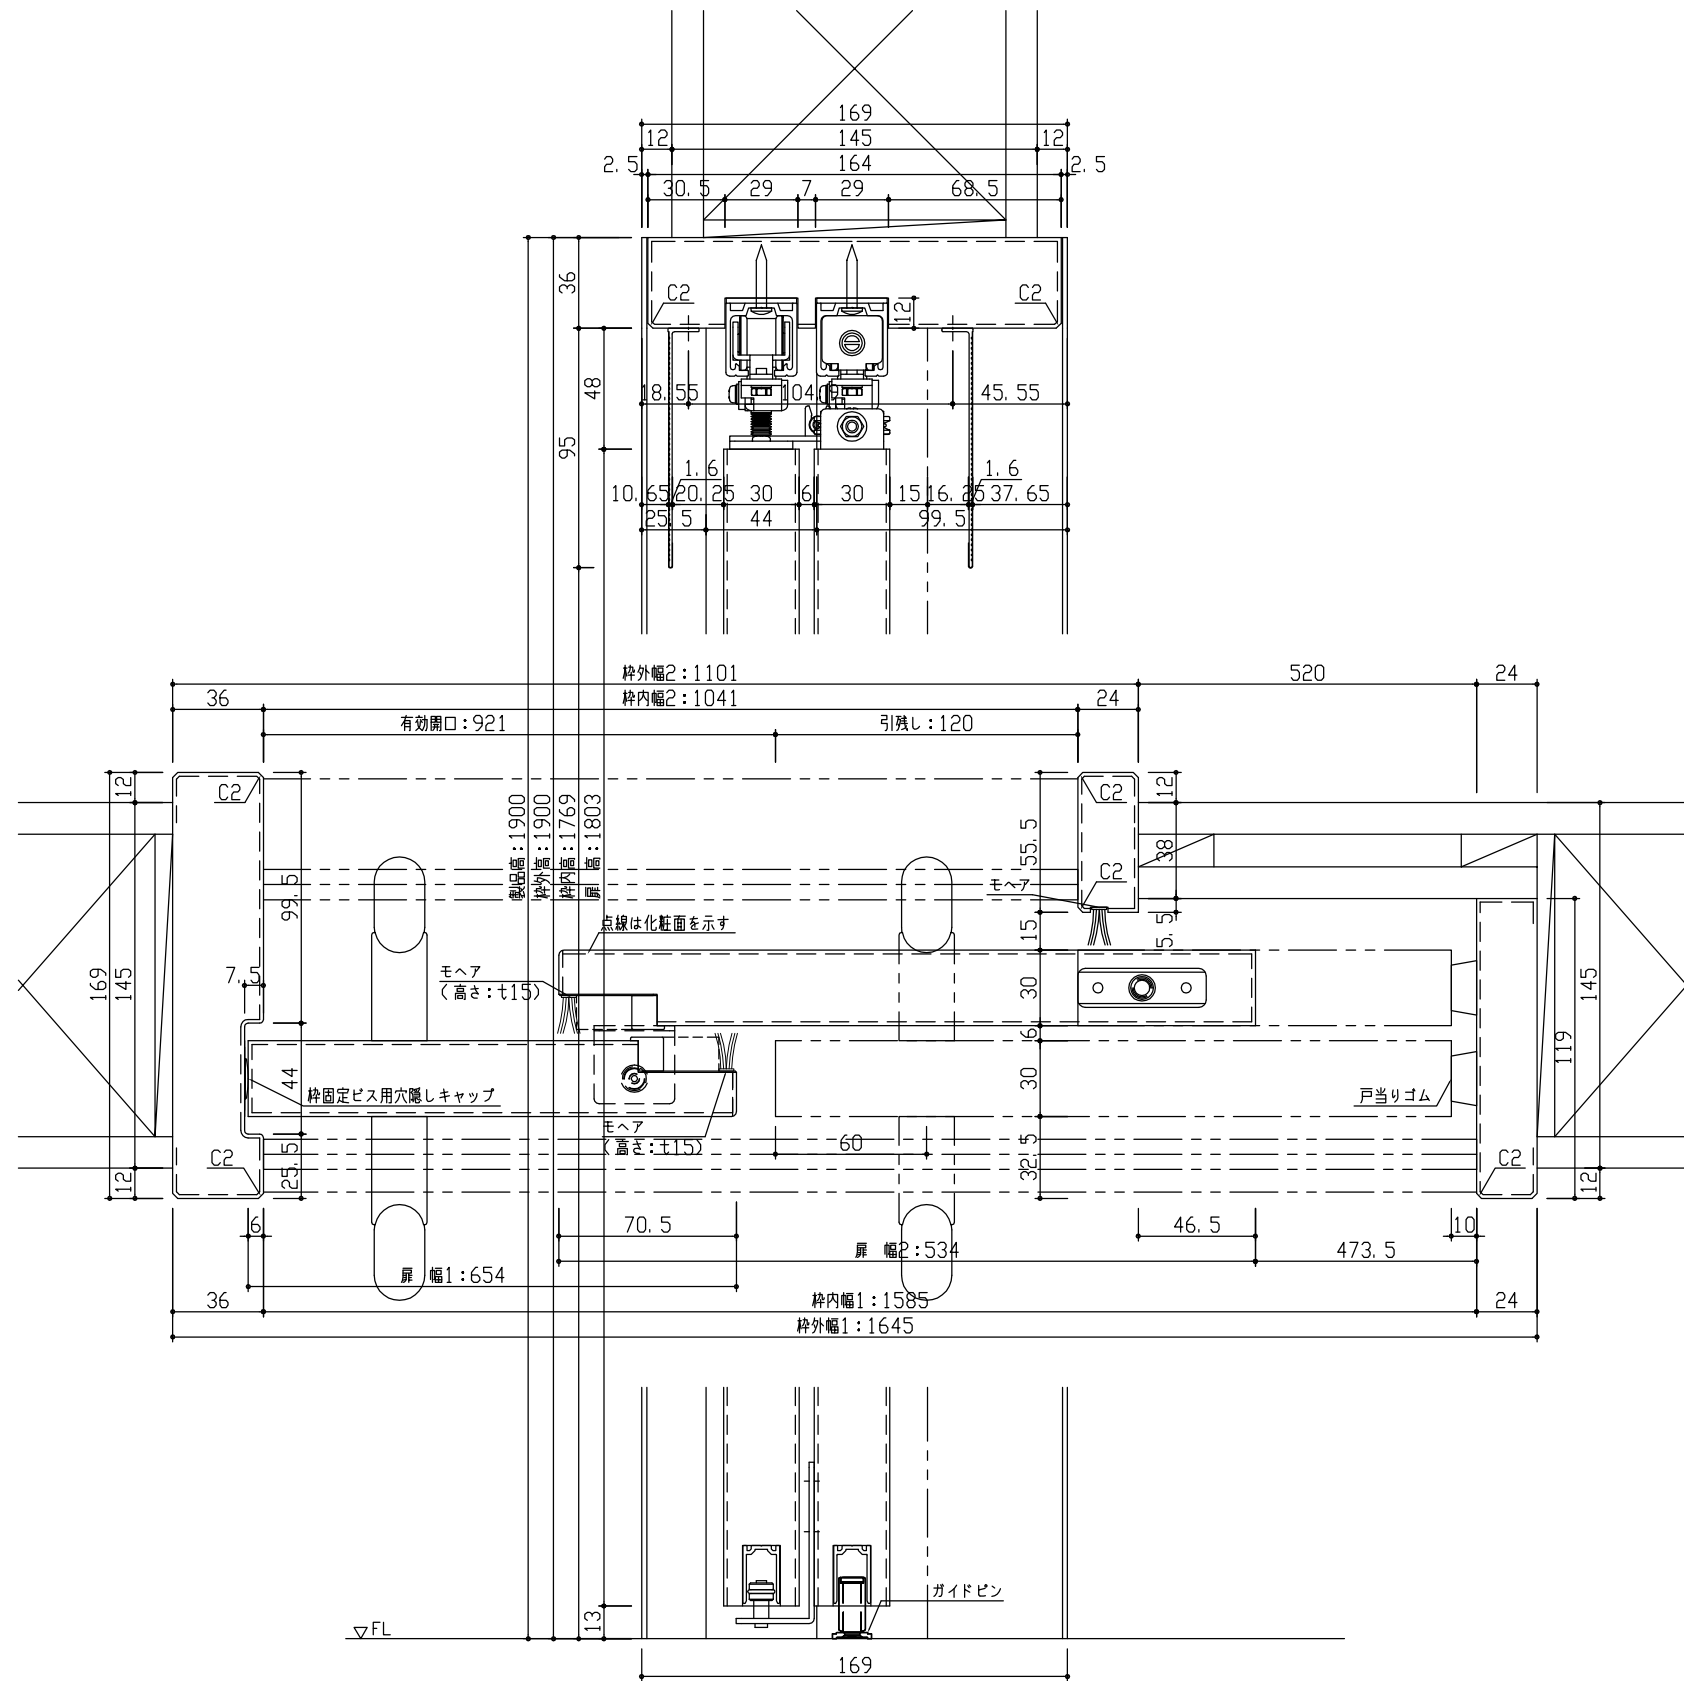

正面図

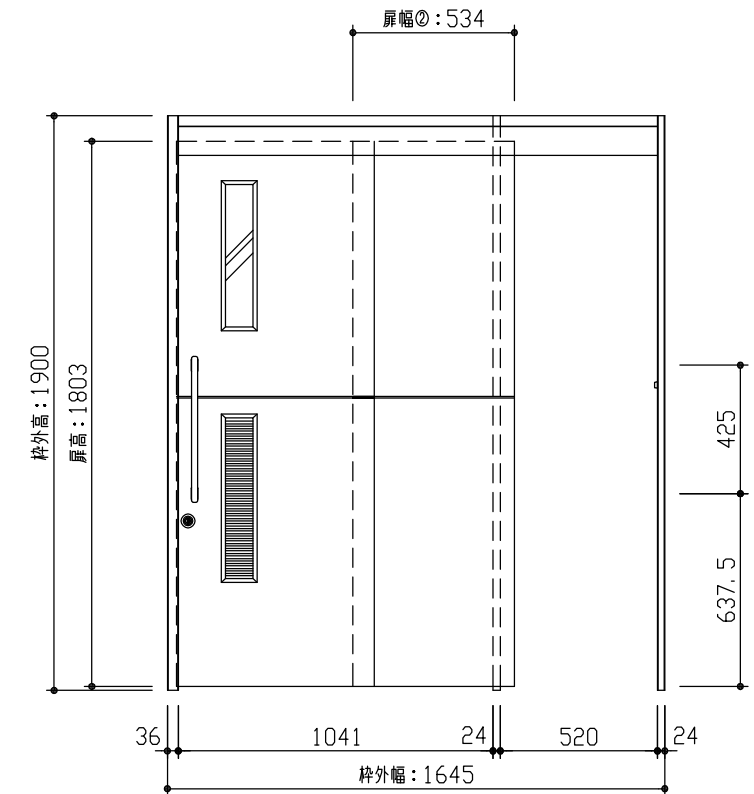

型 式	おもいやりシリーズ 2枚連動吊戸 (自閉式) Mデザイン 固定枠169 1645幅 1900高 右引		
仕 上 げ	扉 パネル	オレフィンシート	
	扉 採光部	ステン系樹脂 (ミスト調半透明)	
	枠	オレフィンシート	
把 手	スリムにぎりバー (ホワイト・クリア・ミディアム・ダーク)		
敷 居			
品 番	固定枠169	AG2X5-B1	■ (R-L) DN × 1
	レールセット	VG5W6-(R-L)	× 1
	扉 (大)	AD1XMN-B1	■ (R-L) D1 × 1
	扉 (小)	AD1XJN-B1	■ (R-L) G2 × 1
	引手	RC5D3-(10-14-12-13)V	× 1
	カマ錠	RH5F5-ZTV	× 1
備 考	簡易カマ錠 表示錠 (扉下端) : 547.5		

DAIKEN

第 1 版	No.	改 訂 履 歴	承認	確認	作成	縮 尺
制定日 2022.06.21	△	..				1 / 3
改訂日 2022.06.21	△	..				1 / 25
	△	..				

名称	おもいやりシリーズ	件名		頁	
品番		建具			
図名	三面図				
FILE	OM-A2I-M-K169-1645-1900-簡表				