



断面図

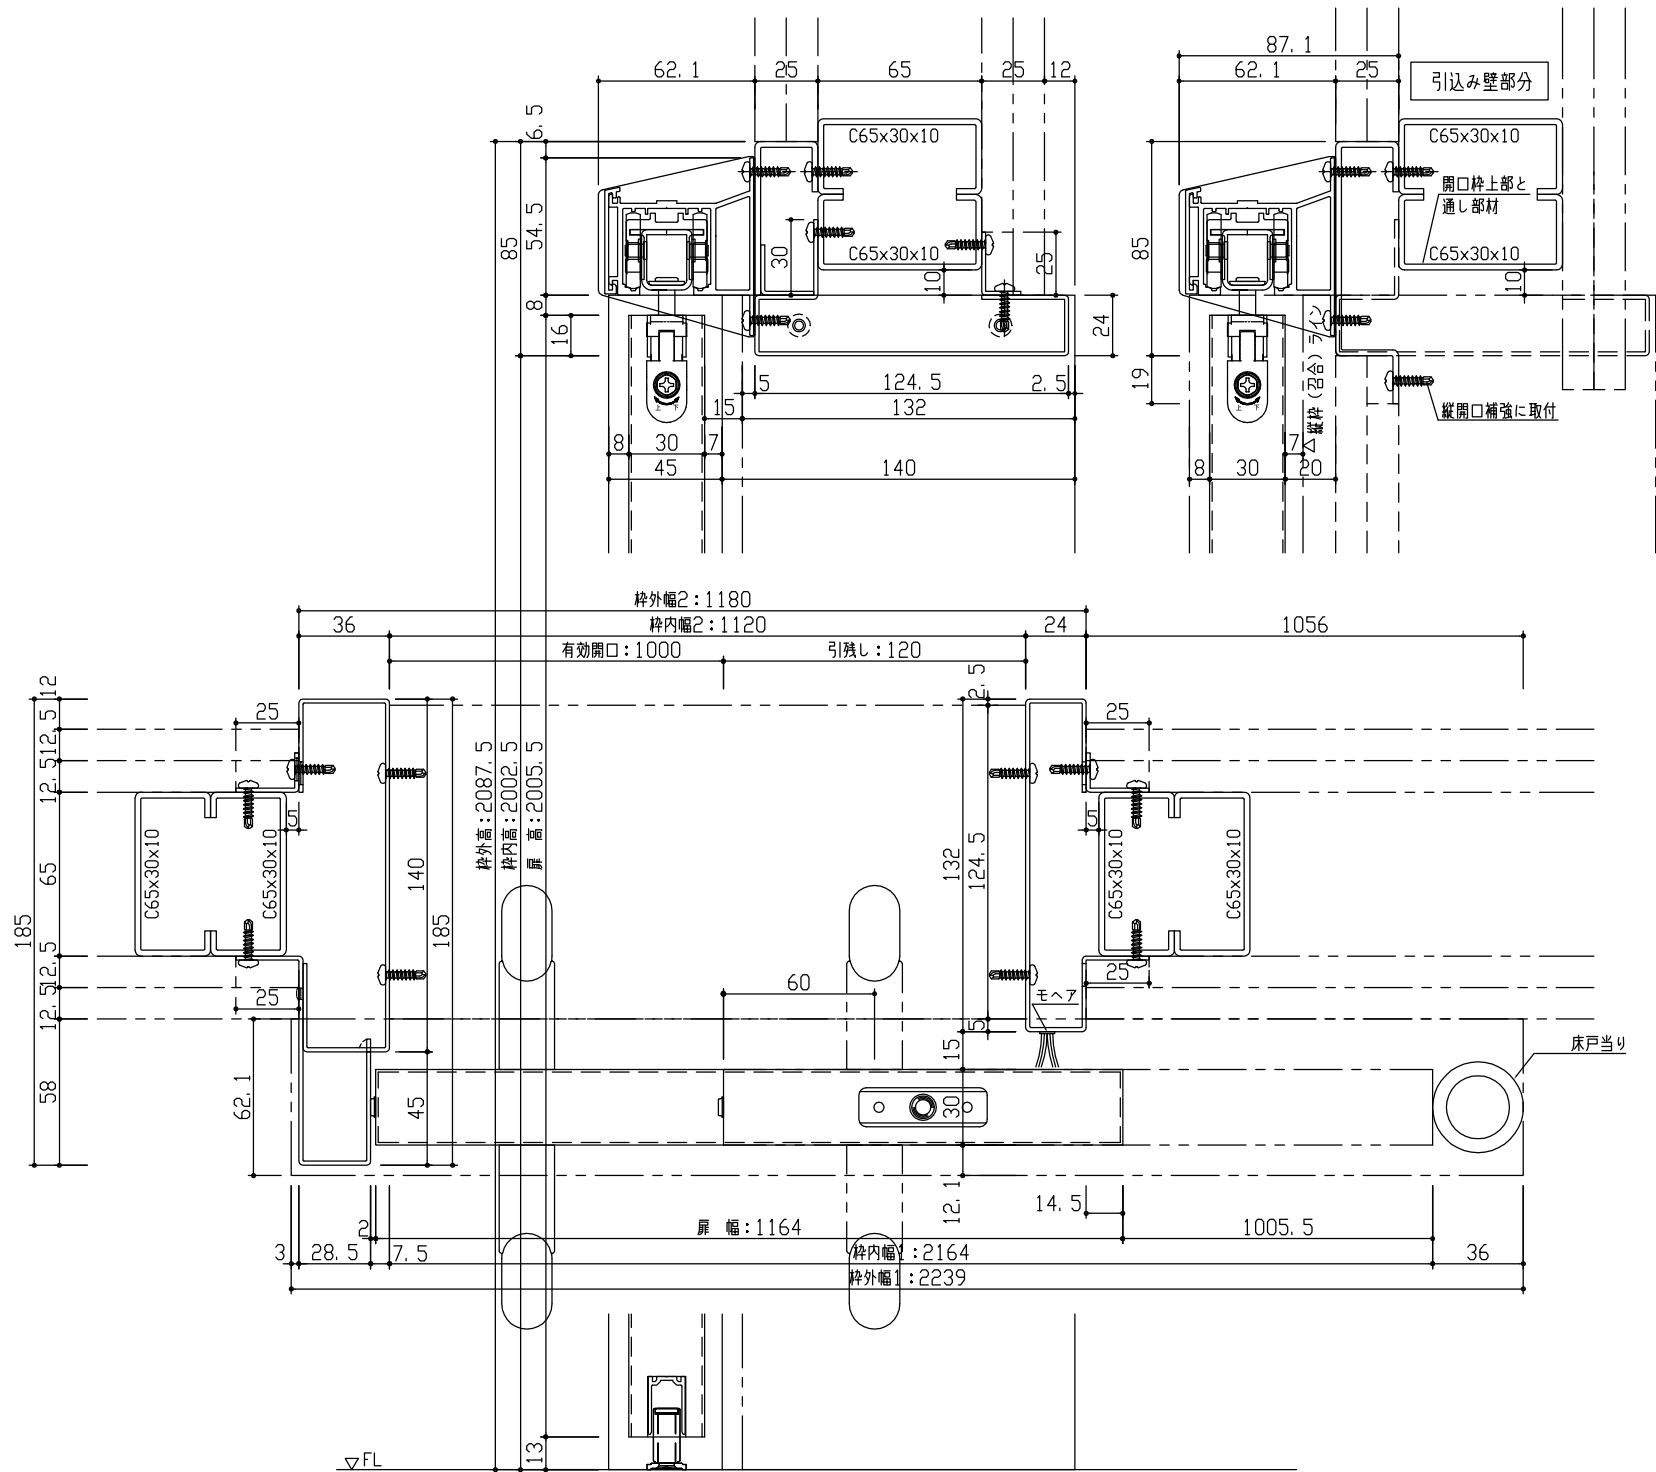

正面図

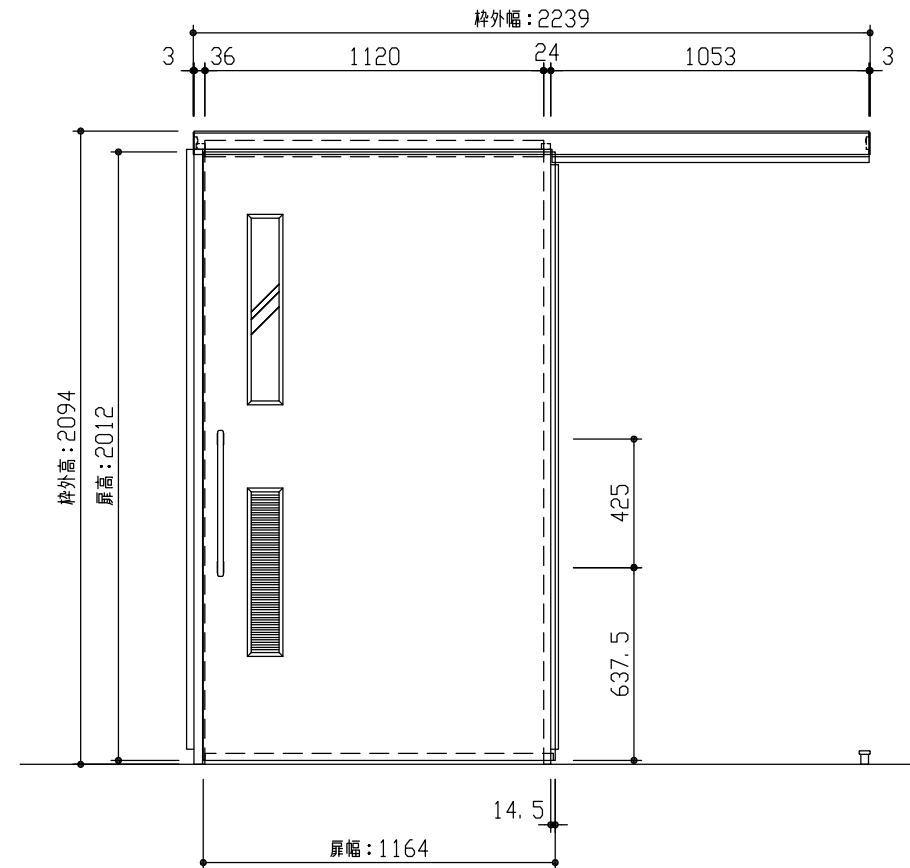

型 式	おもいやりシリーズ 吊戸片引 (自閉式) アウトセット Fデザイン スチール枠139 2239幅 2087.5高 右引		
仕 上 げ	扉 パネル	オレフィンシート	
	扉 採光部	スチレン系樹脂 (ミスト調半透明)	
	枠	オレフィンシート	
把 手	スリムにぎりパー (ホワイト・クリア・ミディアム・ダーク)		
敷 居			
品 番	固定枠139S-A	VG2SA-11ST (R-L) NN × 1	
	固定枠139S-B	VG2SB-11ST (R-L) NN × 1	
	レールセット	VG5W3-■ (R-L) × 1	
	扉	AD1SFN-11■ FG × 1	
	引手	RC5D3-(10-14-12-13)V × 1	
備 考			

DAIKEN

第 1 版	No.	改 訂 履 歴		承認	確認	作成	縮 尺
制定日 2022.06.21	△	.	.				1 / 3
改訂日 2022.06.21	△	.	.				1 / 25
	△	.	.				

名称	おもいやりシリーズ	件名	
品番		建具	
図名	三面図		
FILE	OM-AKO-F-K139S-2239-2087_5-空		