



断面図

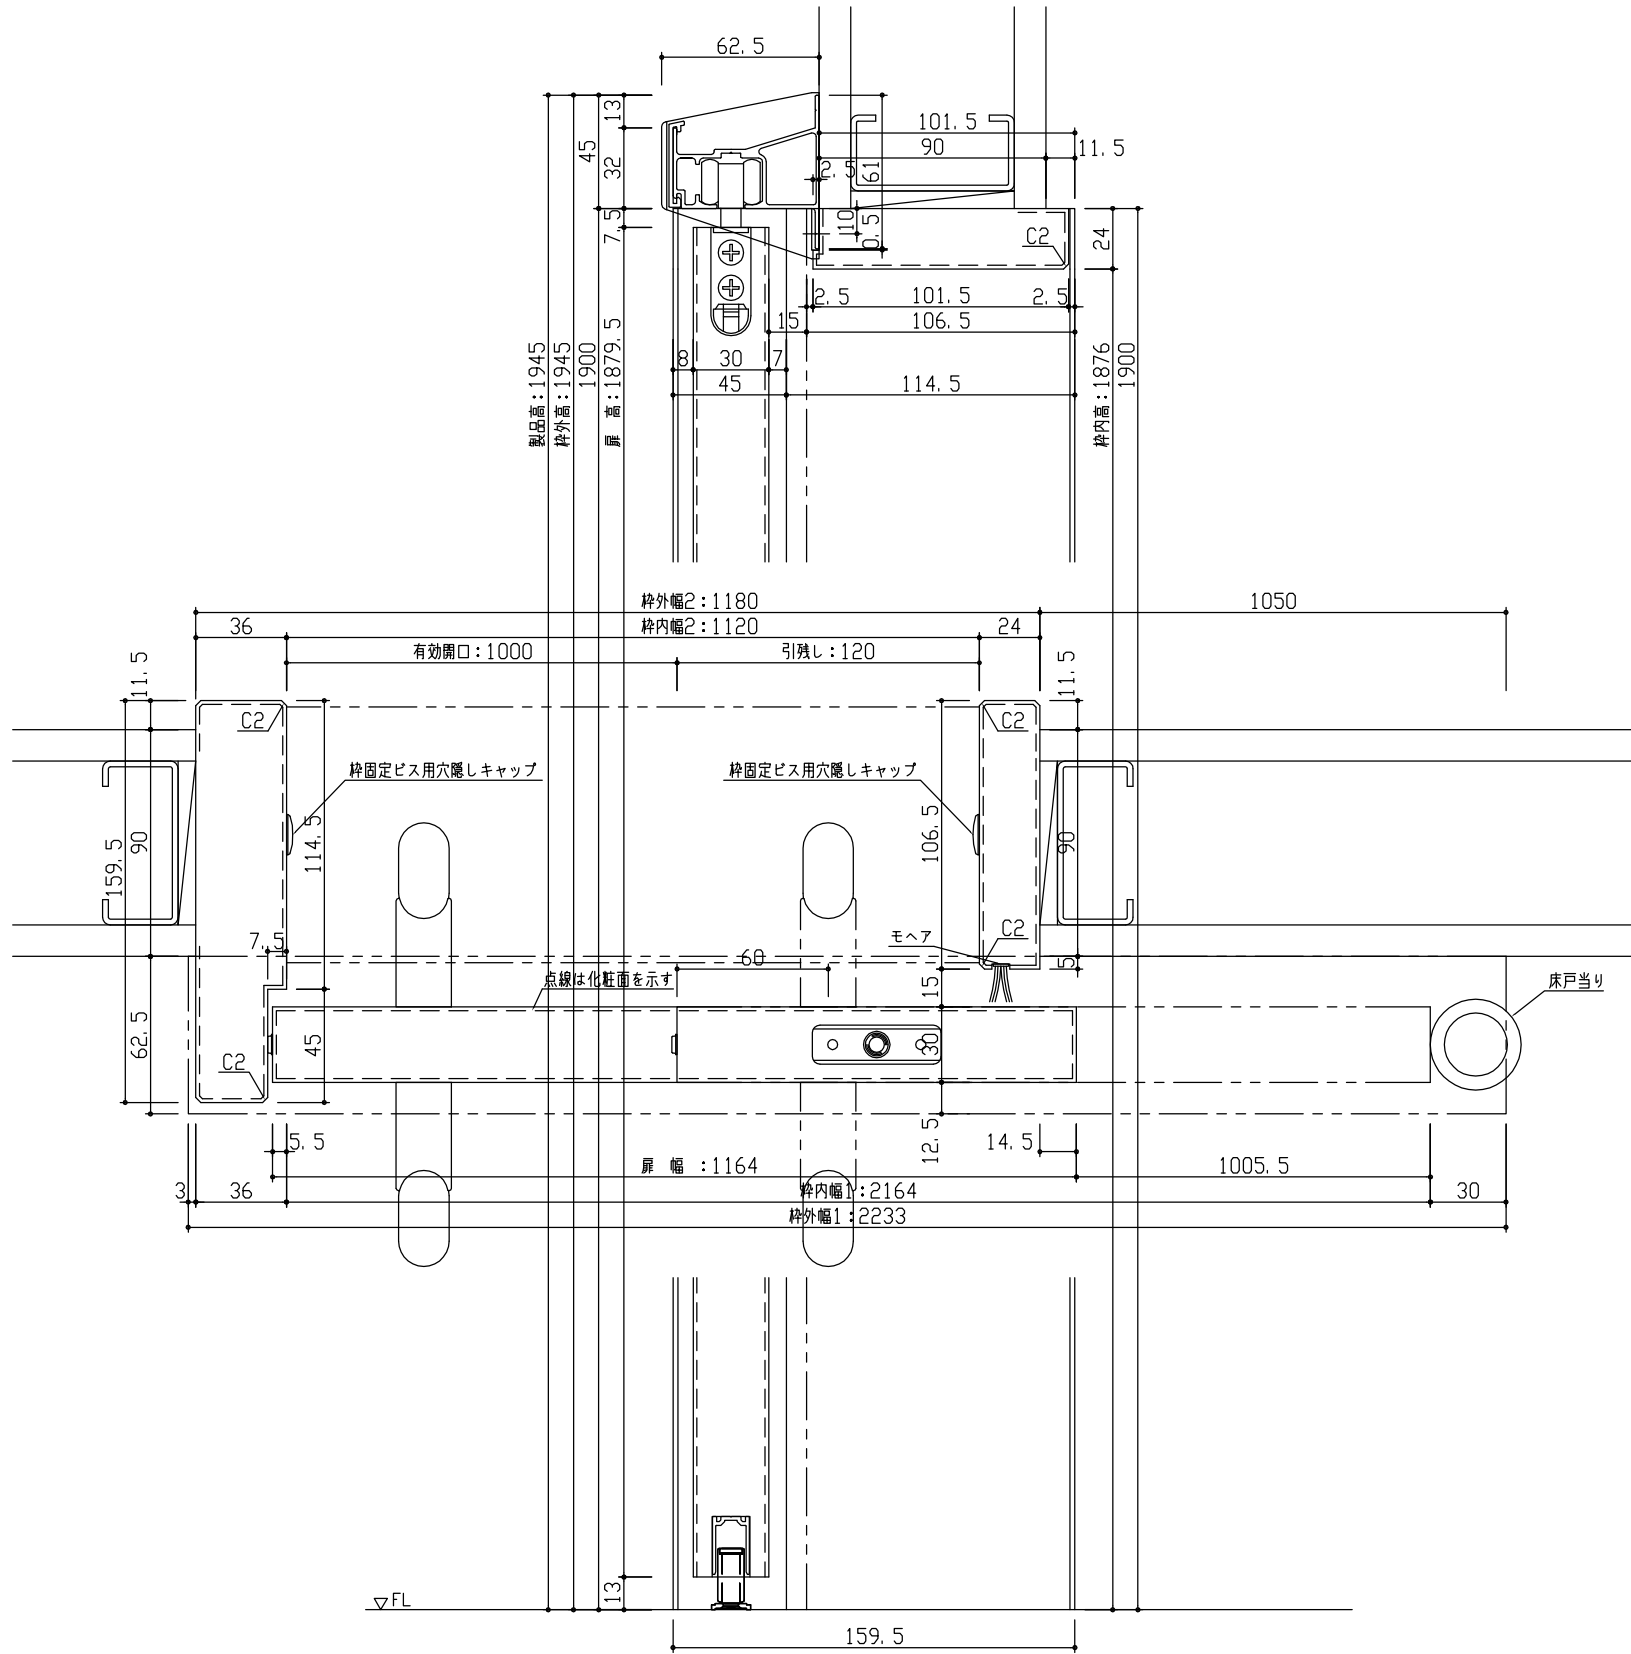

正面図

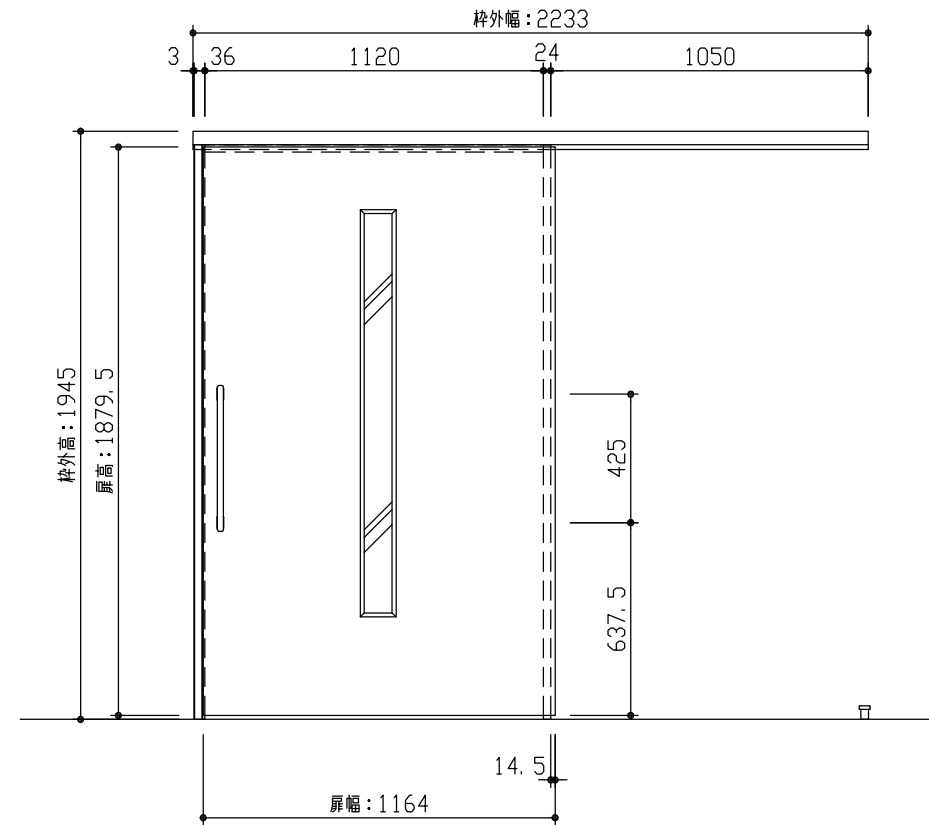

型 式	おもいやりシリーズ 吊戸片引(ラクラクローズ)アウトセット Dデザイン 固定枠113 2233幅 1945高 右引		
仕 上 げ	扉	パネル: オレフィンシート	
	扉	採光部: スチレン系樹脂(ミスト調半透明)	
	枠	: オレフィンシート	
把 手	スリムにぎりパー(ホワイト・クリア・ミディアム・ダーク)		
敷 居			
品 番	固定枠113	AG2K9-B1■(R-L)NA	× 1
	レールセット	VG5X5-■(R-L)	× 1
	扉	AD1KDN-B1■FG	× 1
	引手	RC5D3-(10-14-12-13)V	× 1
備 考			



第 1 版	No.	改 訂 履 歴		承認	確認	作成	縮 尺
制定日 2022.06.21	△	.	.				1 / 3
改訂日 2022.06.21	△	.	.				1 / 25
	△	.	.				

名称	おもいやりシリーズ		件名		頁
品番			建具		
図名	三面図				
FILE	OM-CKO-D-K113-2233-1945-空				