



断面図

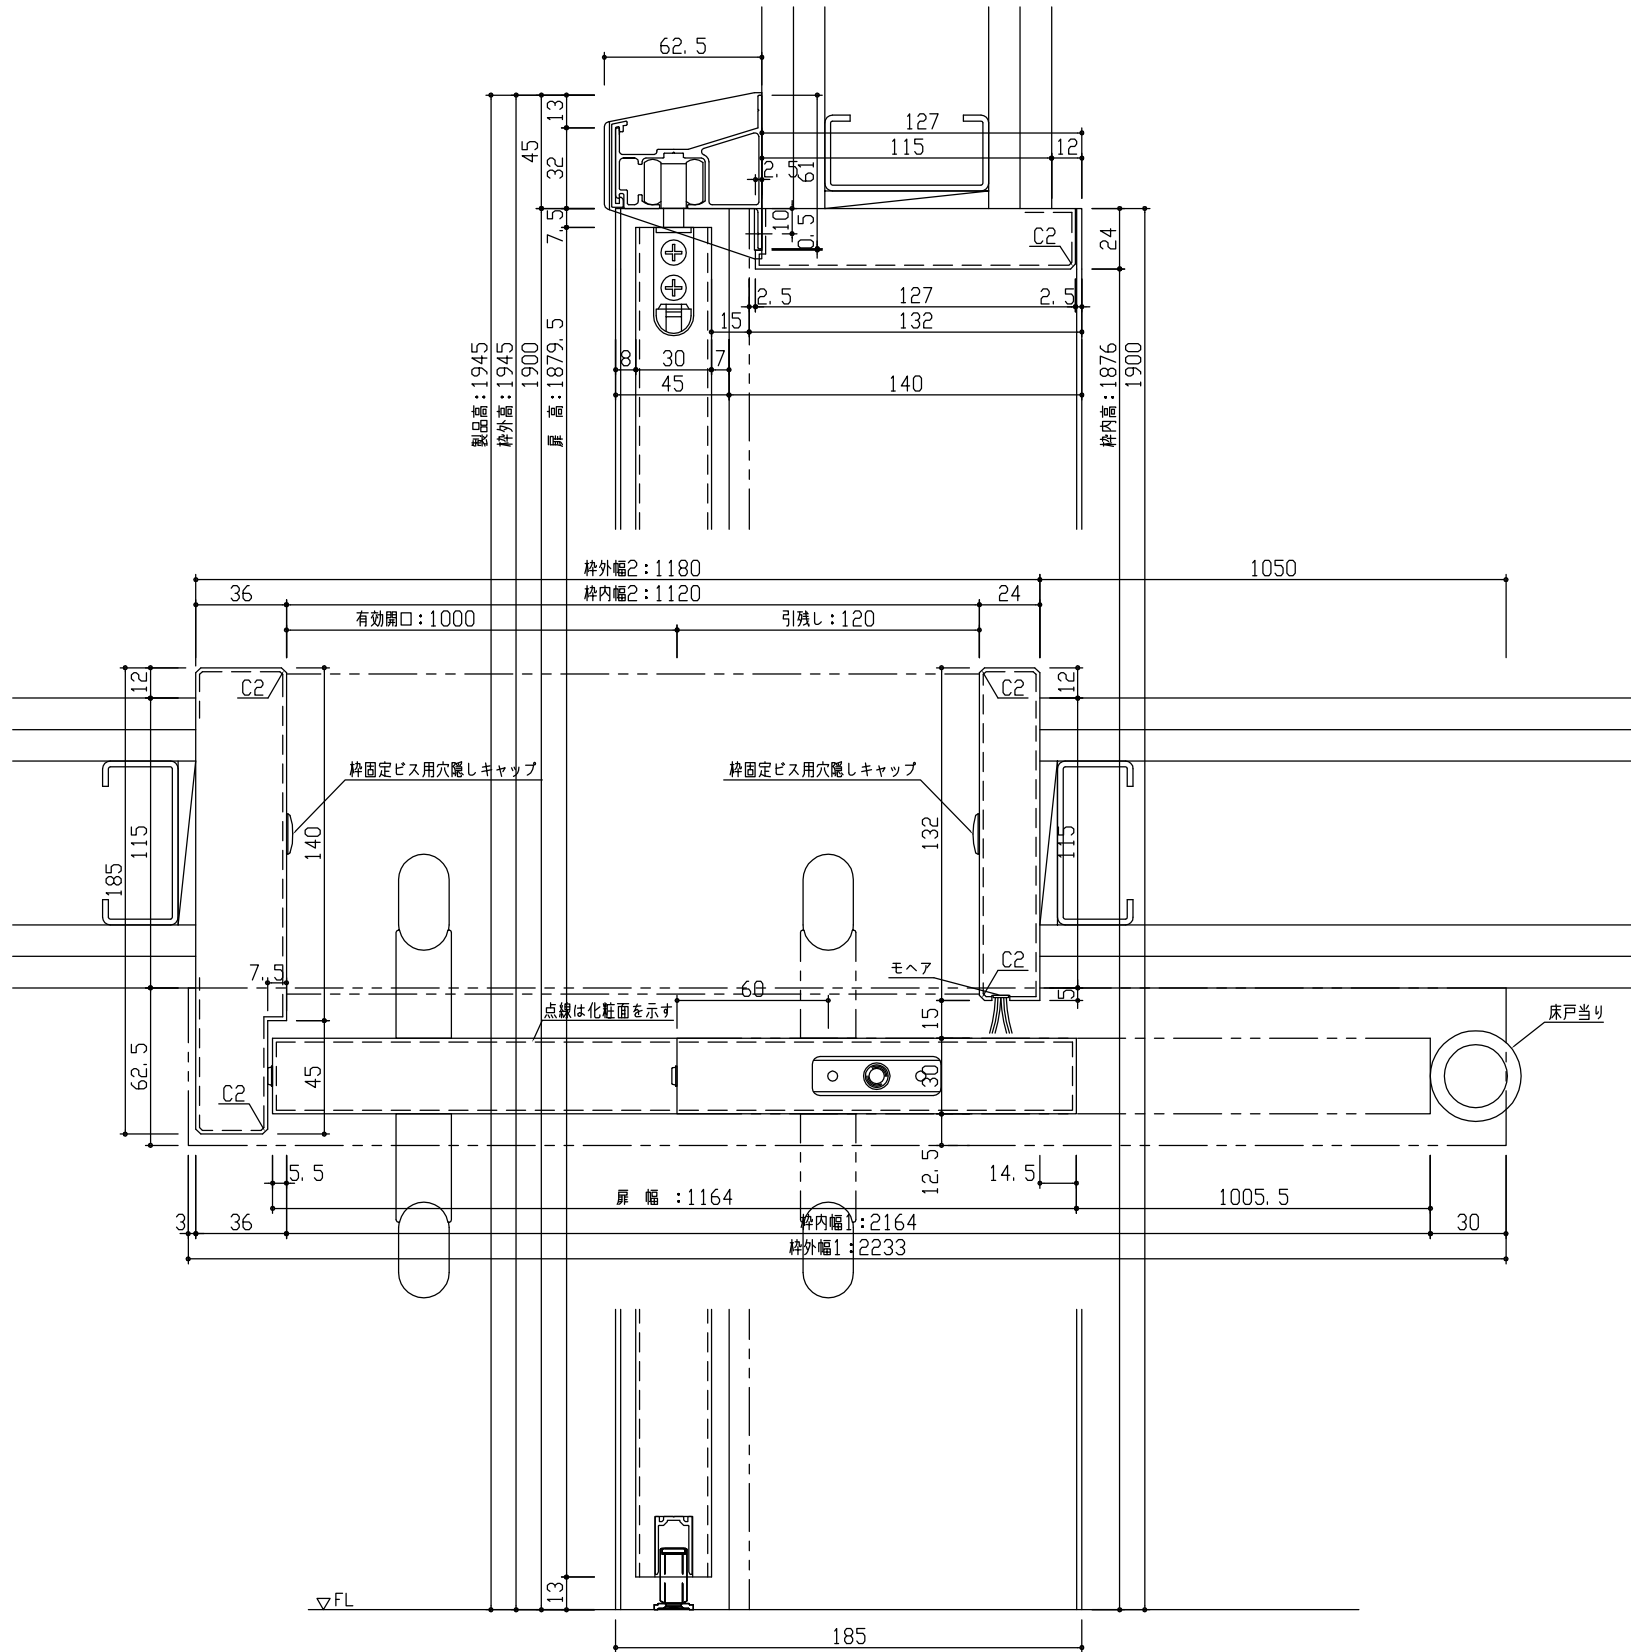

正面図

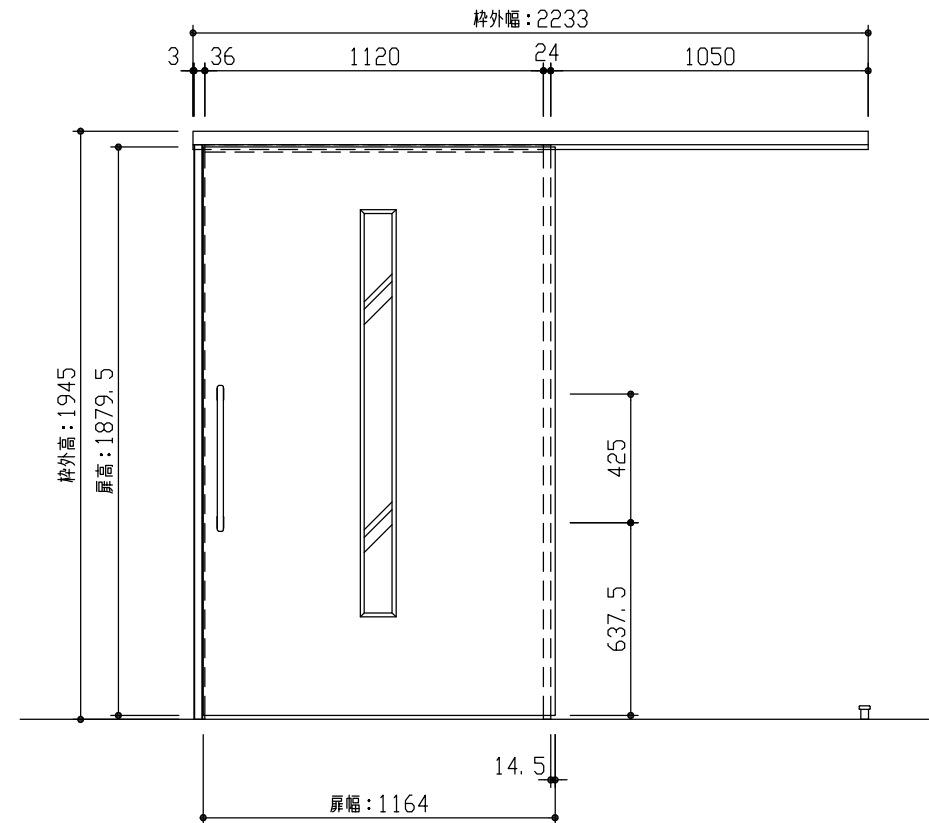

| | | | |
|-------|---|----------------------|--------------|
| 型 式 | おもいやりシリーズ 吊戸片引(ラクラクローズ)アウトセット Dデザイン 固定枠139 2233幅 1945高 右引 | | |
| 仕 上 げ | 扉 パネル | オレフィンシート | |
| | 扉 採光部 | スチレン系樹脂(ミスト調半透明) | |
| | 枠 | オレフィンシート | |
| 把 手 | スリムにぎりバー(ホワイト・クリア・ミディアム・ダーク) | | |
| 敷 居 | | | |
| 品 番 | 固定枠139 | AG2K6-B1 | ■(R-L)NA × 1 |
| | レールセット | VG5X5- | ■(R-L) × 1 |
| | 扉 | AD1KDN-B1 | ■FG × 1 |
| | 引手 | RC5D3-(10-14-12-13)V | × 1 |
| 備 考 | | | |

DAIKEN

| | | |
|----------------|-----|----|
| 第 1 版 | No. | |
| 制定日 2022.06.21 | △ | .. |
| 改訂日 2022.06.21 | △ | .. |

| | |
|-----|------|
| No. | 改訂履歴 |
| △ | .. |
| △ | .. |
| △ | .. |

| | | | |
|----|----|----|--------|
| 承認 | 確認 | 作成 | 縮尺 |
| | | | 1 / 3 |
| | | | 1 / 25 |

| | |
|------|---------------------------|
| 名称 | おもいやりシリーズ |
| 品番 | |
| 図名 | 三面図 |
| FILE | OM-CKO-D-K139-2233-1945-空 |

| | |
|----|--|
| 件名 | |
| 建具 | |
| 頁 | |