



断面図

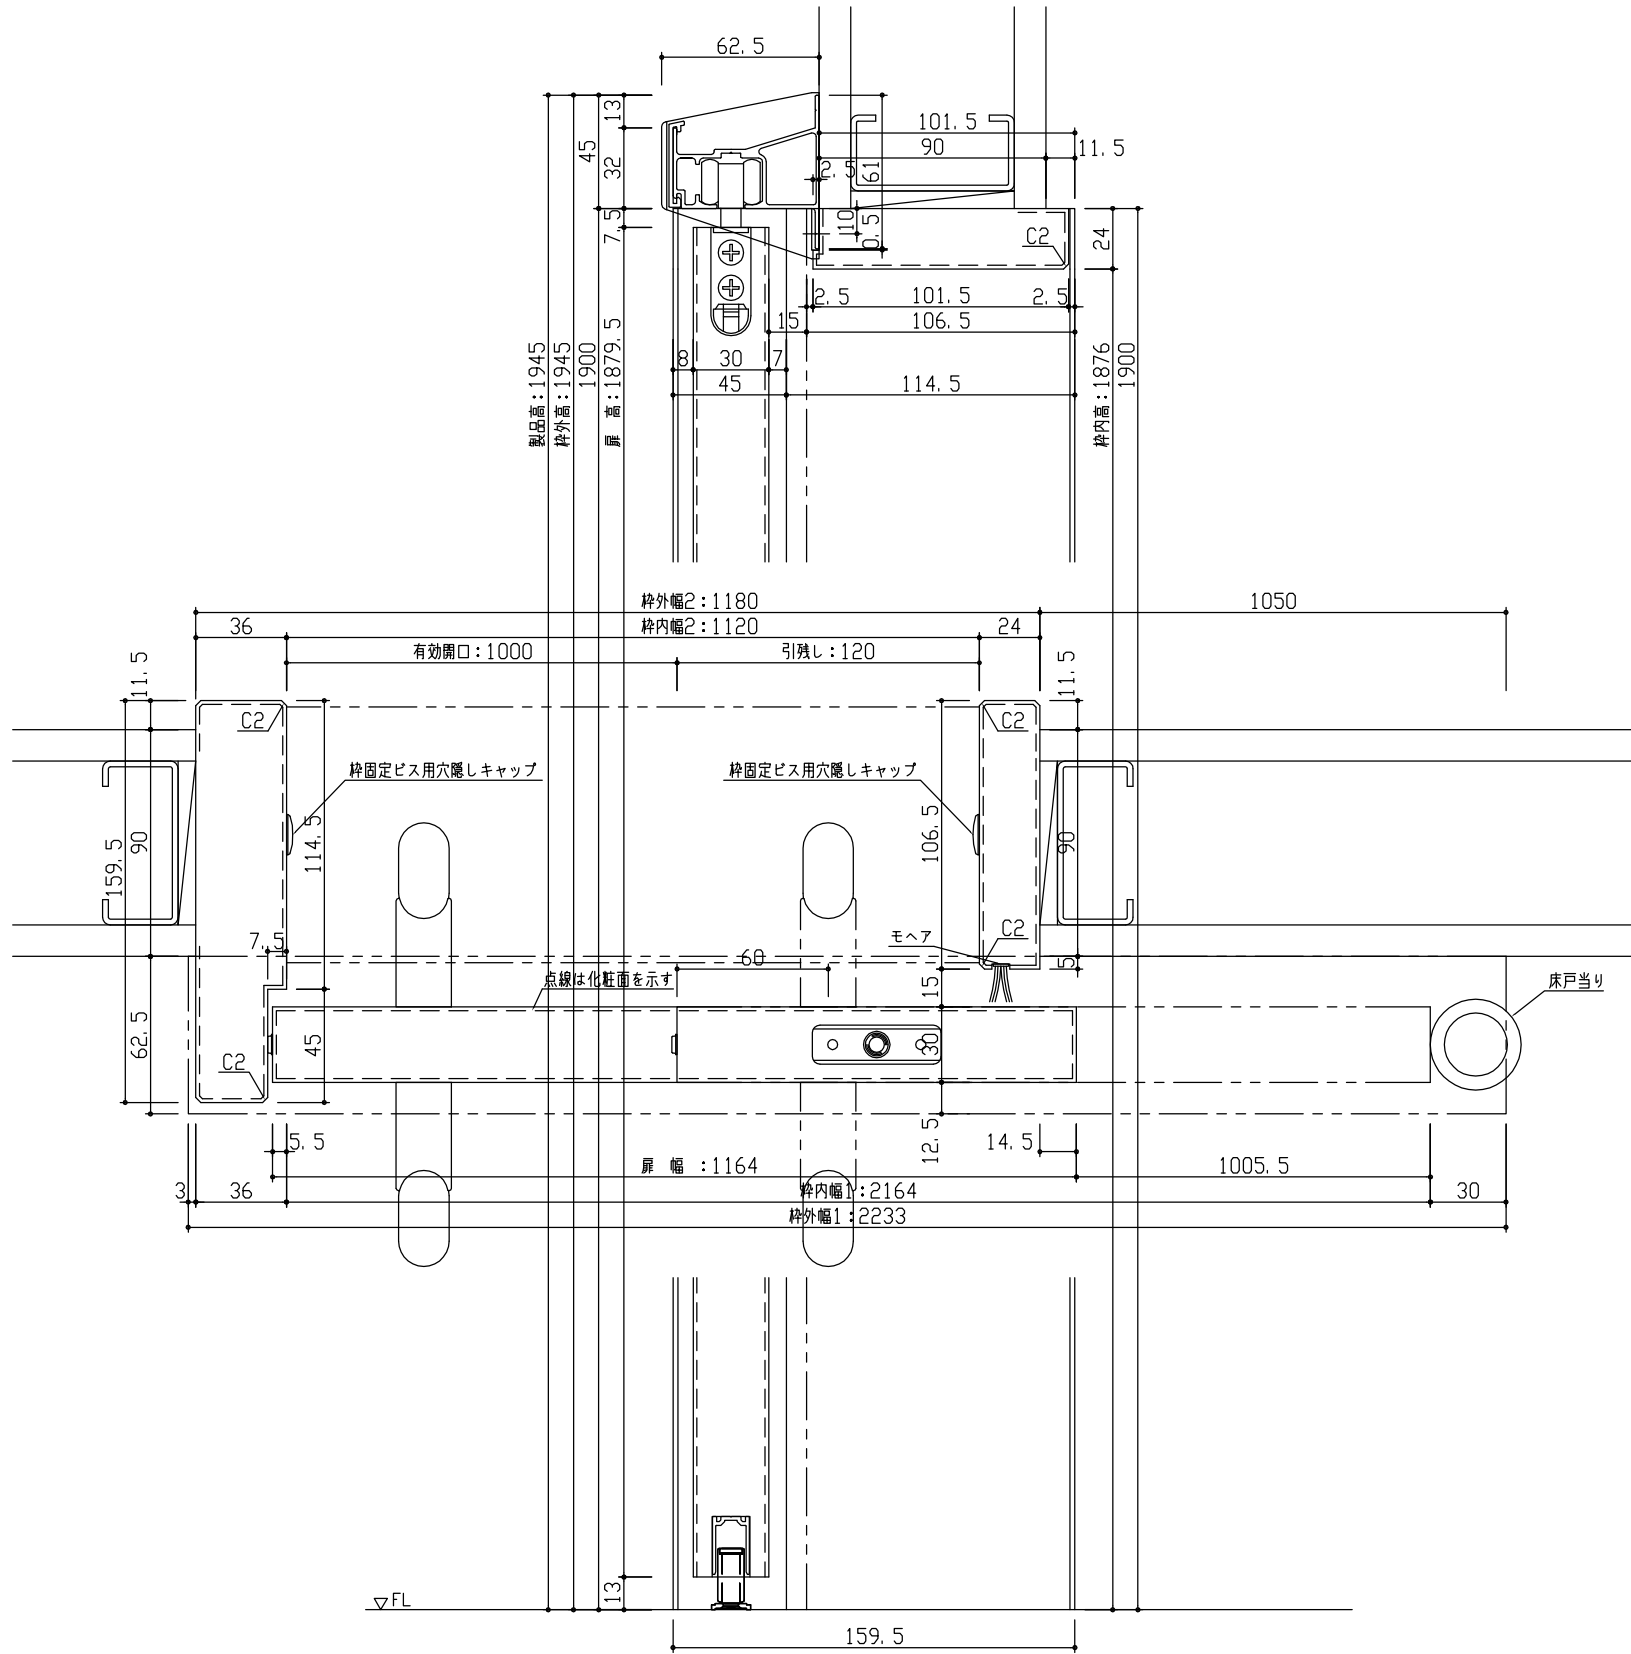

正面図

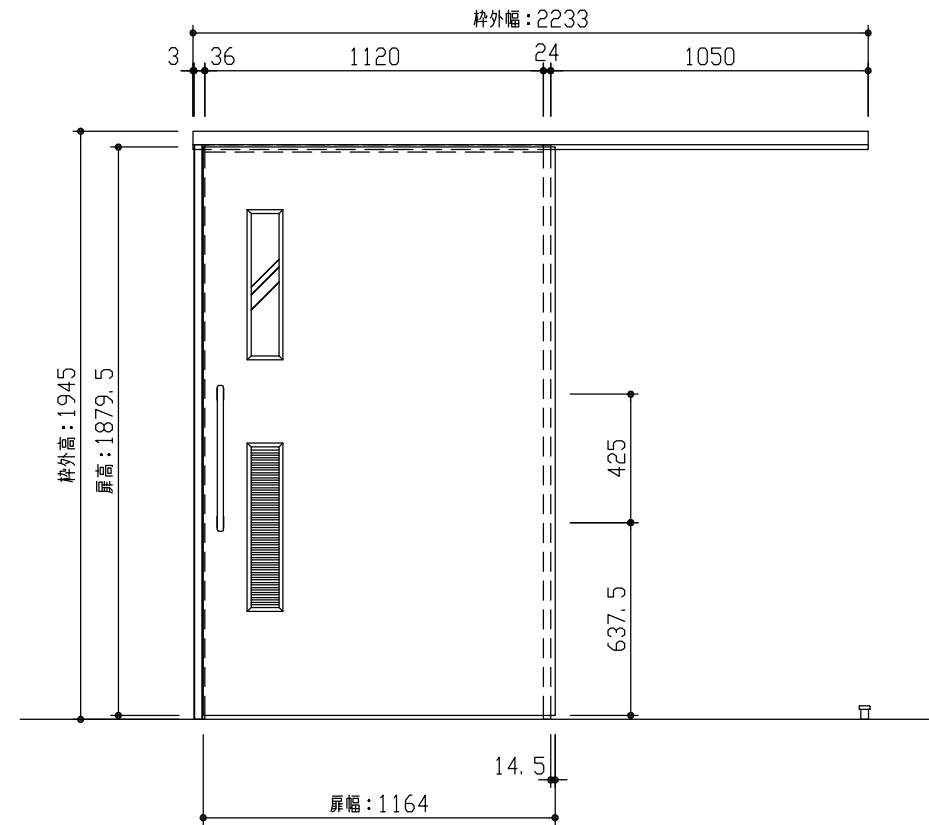

型 式	おもいやりシリーズ 吊戸片引（ラクラクローズ）アウトセット Fデザイン 固定枠113 2233幅 1945高 右引		
仕 上 げ	扉 パネル:	オレフィンシート	
	扉 採光部:	スチレン系樹脂（ミスト調半透明）	
	枠 :	オレフィンシート	
把 手	スリムにぎりパー（ホワイト・クリア・ミディアム・ダーク）		
敷 居			
品 番	固定枠113	AG2K9-B1■(R-L)NA × 1	
	レールセット	VG5X5-■(R-L) × 1	
	扉	AD1KFN-B1■FG × 1	
	引手	RC5D3-(10-14-12-13)V × 1	
備 考			



第 1 版	No.	改 訂 履 歴	承認	確認	作成	縮 尺
制定日 2022.06.21	△	..				1 / 3
改訂日 2022.06.21	△	..				1 / 25
	△	..				

名称	おもいやりシリーズ	件名		頁	
品番		建具			
図名	三面図				
FILE	OM-CK0-F-K113-2233-1945-空				