



断面図

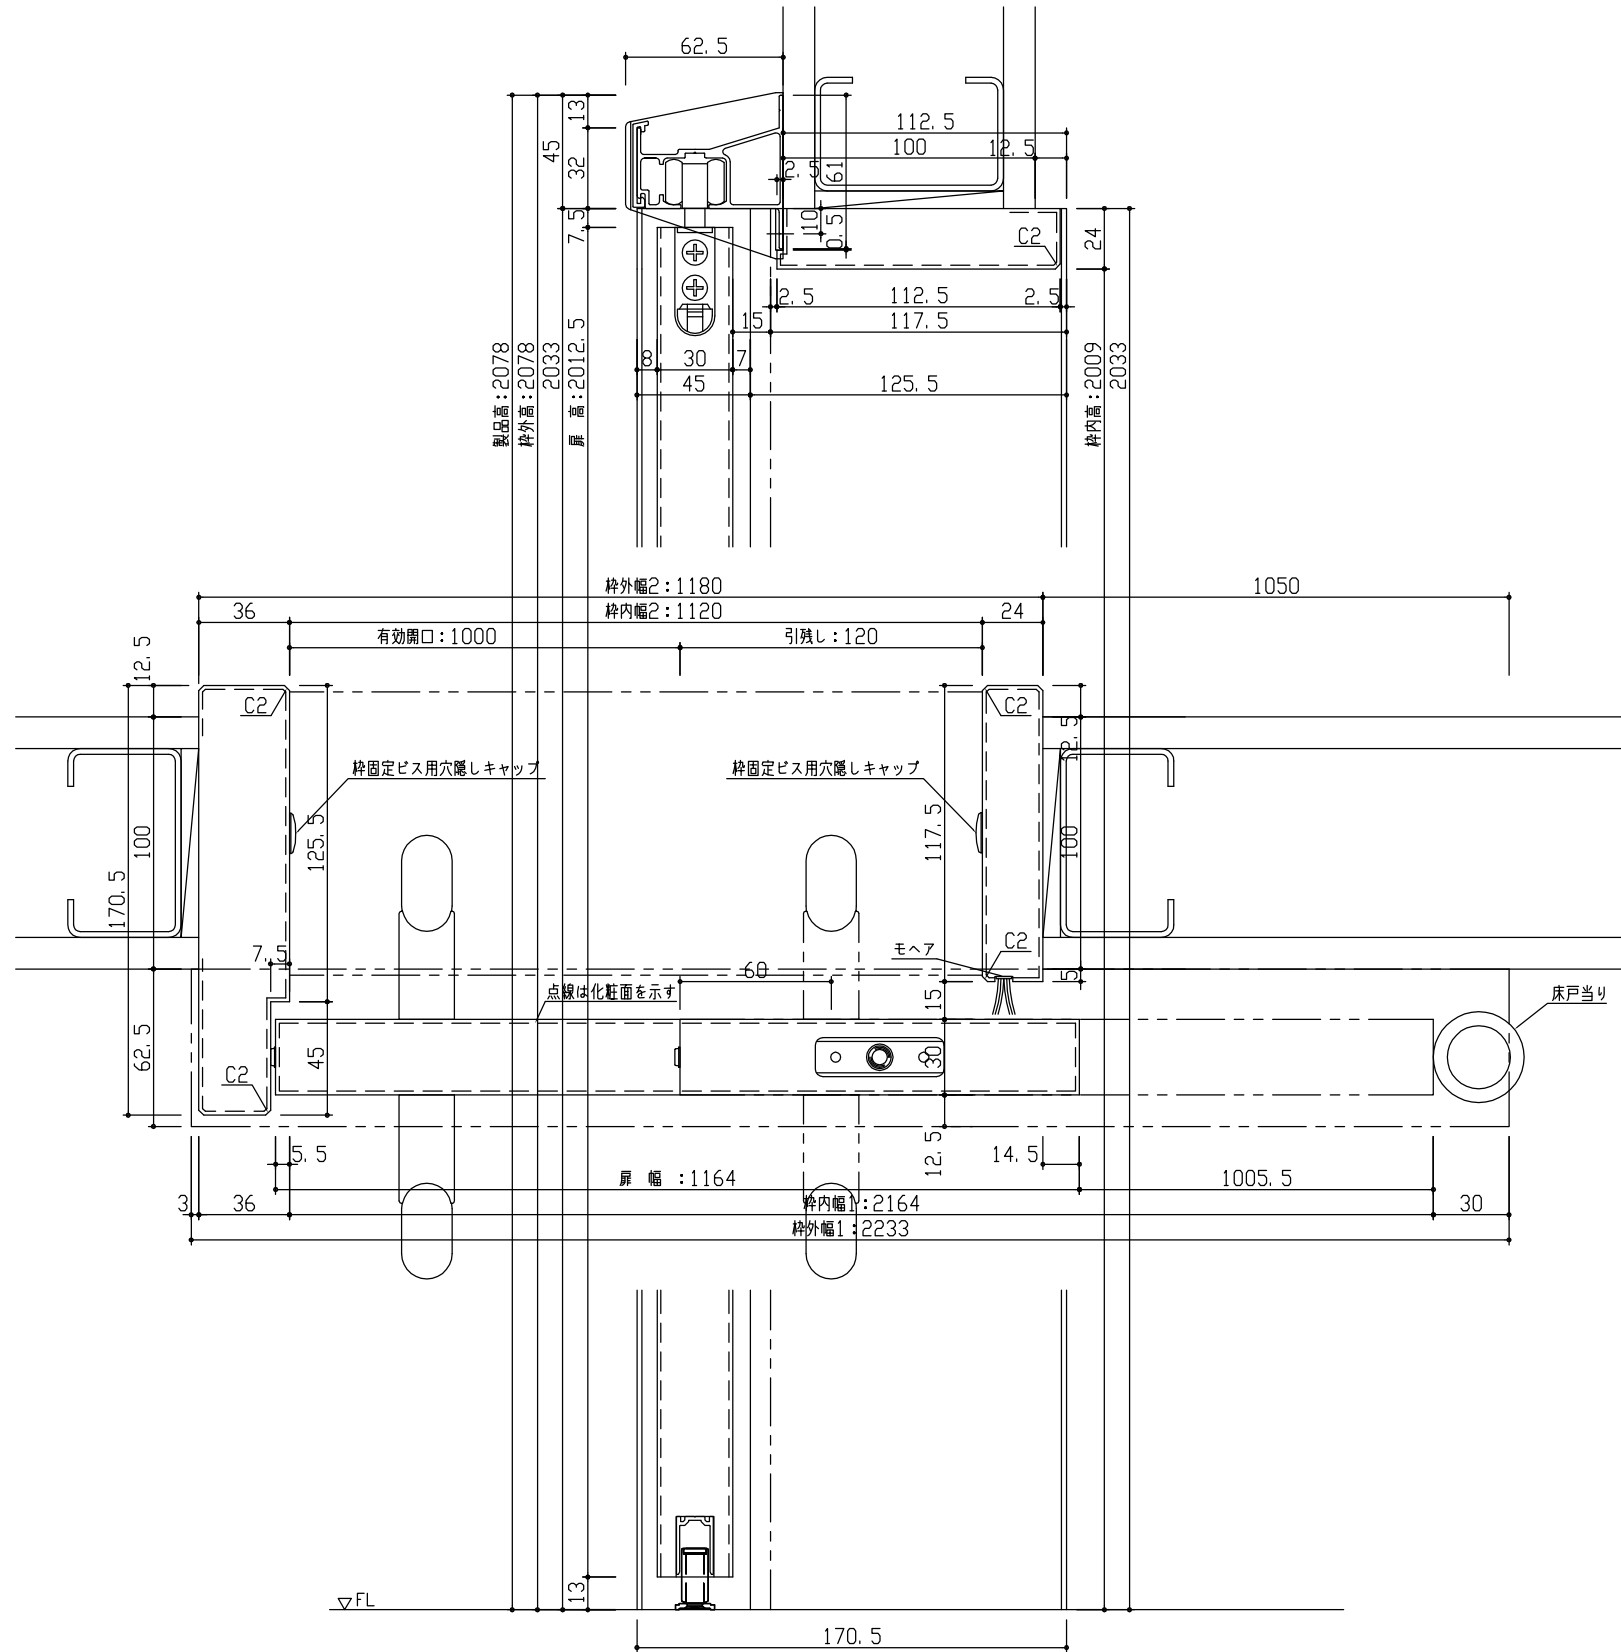

正面図

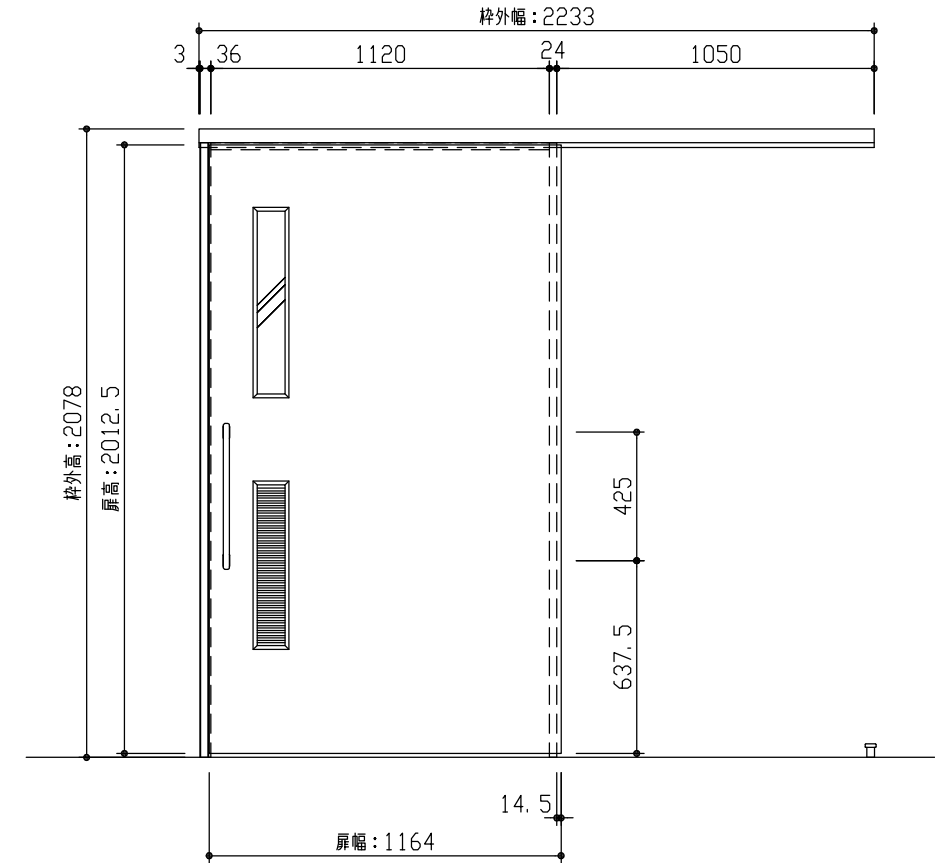

型 式	おもいやりシリーズ 吊戸片引(ラクラクローズ)アウトセット Fデザイン 固定枠125 2233幅 2078高 右引		
仕 上 げ	扉	パネル: オレフィンシート	
	扉 採光部	スチレン系樹脂(ミスト調半透明)	
	枠	オレフィンシート	
把 手	スリムにぎりパー(ホワイト・クリア・ミディアム・ダーク)		
敷 居			
品 番	固定枠125	特) AG2K6-11■■■(R-L)NA × 1	
	レールセット	VG5X5-■■■(R-L) × 1	
	扉	AD1KFN-11■■■FG × 1	
	引手	RC5D3-(10-14-12-13)V × 1	
備 考			



第 1 版	No.	改 訂 履 歴
制定日 2022.06.21	△	..
改訂日 2022.06.21	△	..
	△	..

承認	確認	作成	縮 尺
			1 / 3
			1 / 25

名称	おもいやりシリーズ	件名	
品番		建具	
図名	三面図		
FILE	OM-CK0-F-K125-2233-2078-空		