



断面図

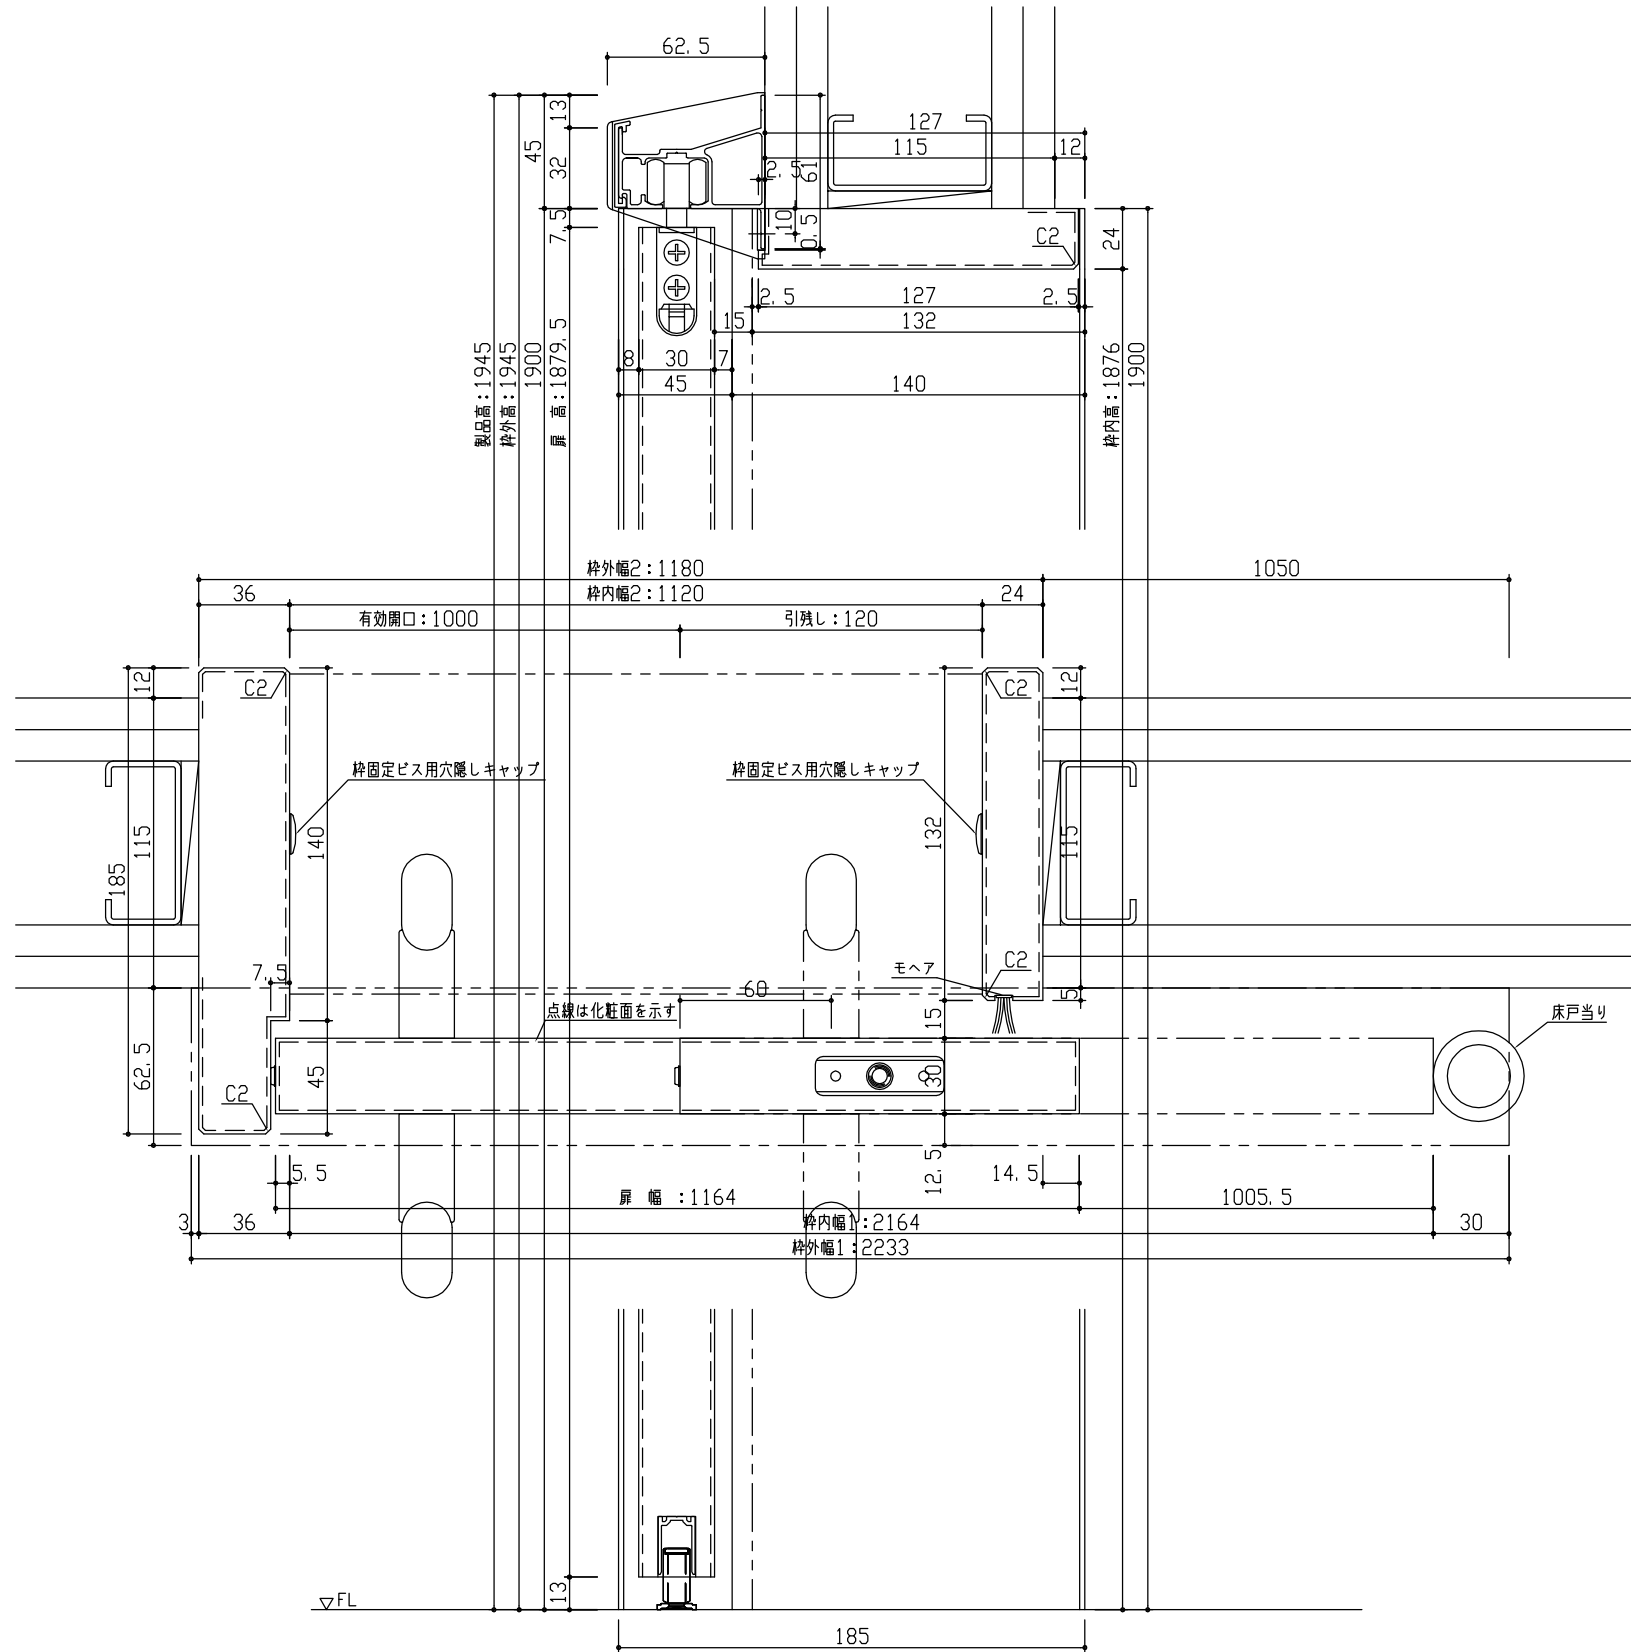

正面図

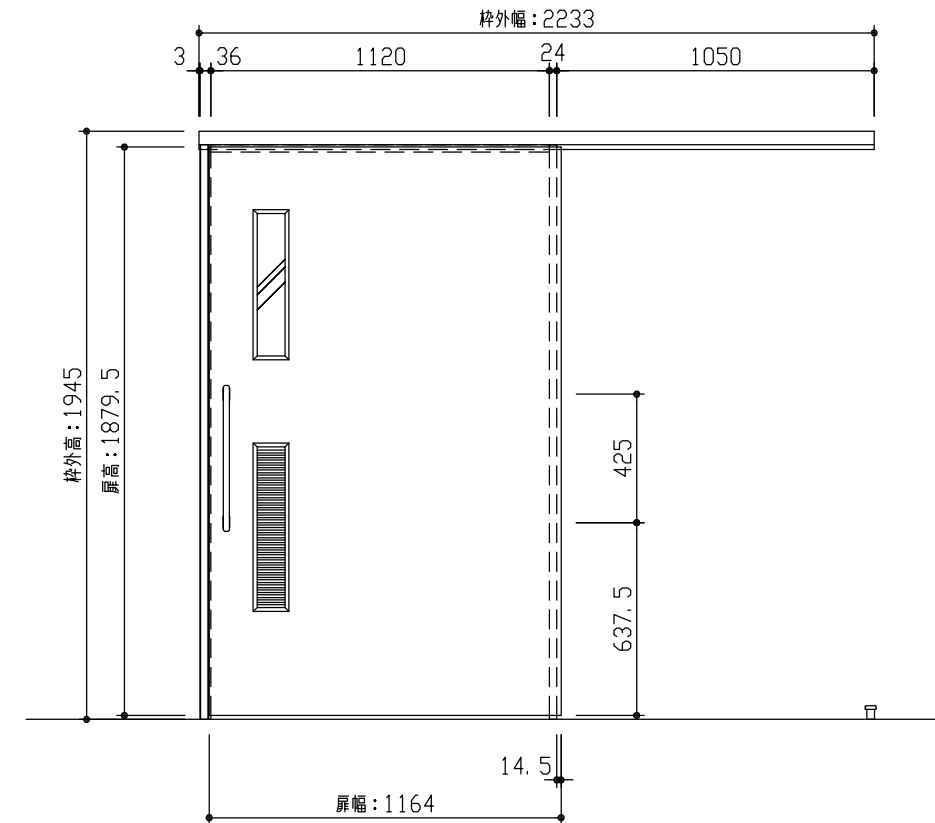

型 式	おもいやりシリーズ 吊戸片引(ラクラクローズ)アウトセット Fデザイン 固定枠139 2233幅 1945高 右引		
仕 上 げ	扉 パネル	オレフィンシート	
	扉 採光部	スチレン系樹脂(ミスト調半透明)	
	枠	オレフィンシート	
把 手	スリムにぎりパー(ホワイト・クリア・ミディアム・ダーク)		
敷 居			
品 番	固定枠139	AG2K6-B1	■(R-L)NA × 1
	レールセット	VG5X5-	■(R-L) × 1
	扉	AD1KFN-B1	■FG × 1
	引手	RC5D3-(10-14-12-13)V	× 1
備 考			



第 1 版	No.	改 訂 履 歴
制定日 2022.06.21	△	・ ・
改訂日 2022.06.21	△	・ ・

No.	改 訂 履 歴	承認	確認	作成	縮 尺
△	・ ・				1 / 3
△	・ ・				1 / 25

名称	おもいやりシリーズ	件名		頁
品番		建具		
図名	三面図			
FILE	OM-CK0-F-K139-2233-1945-空			