



断面図

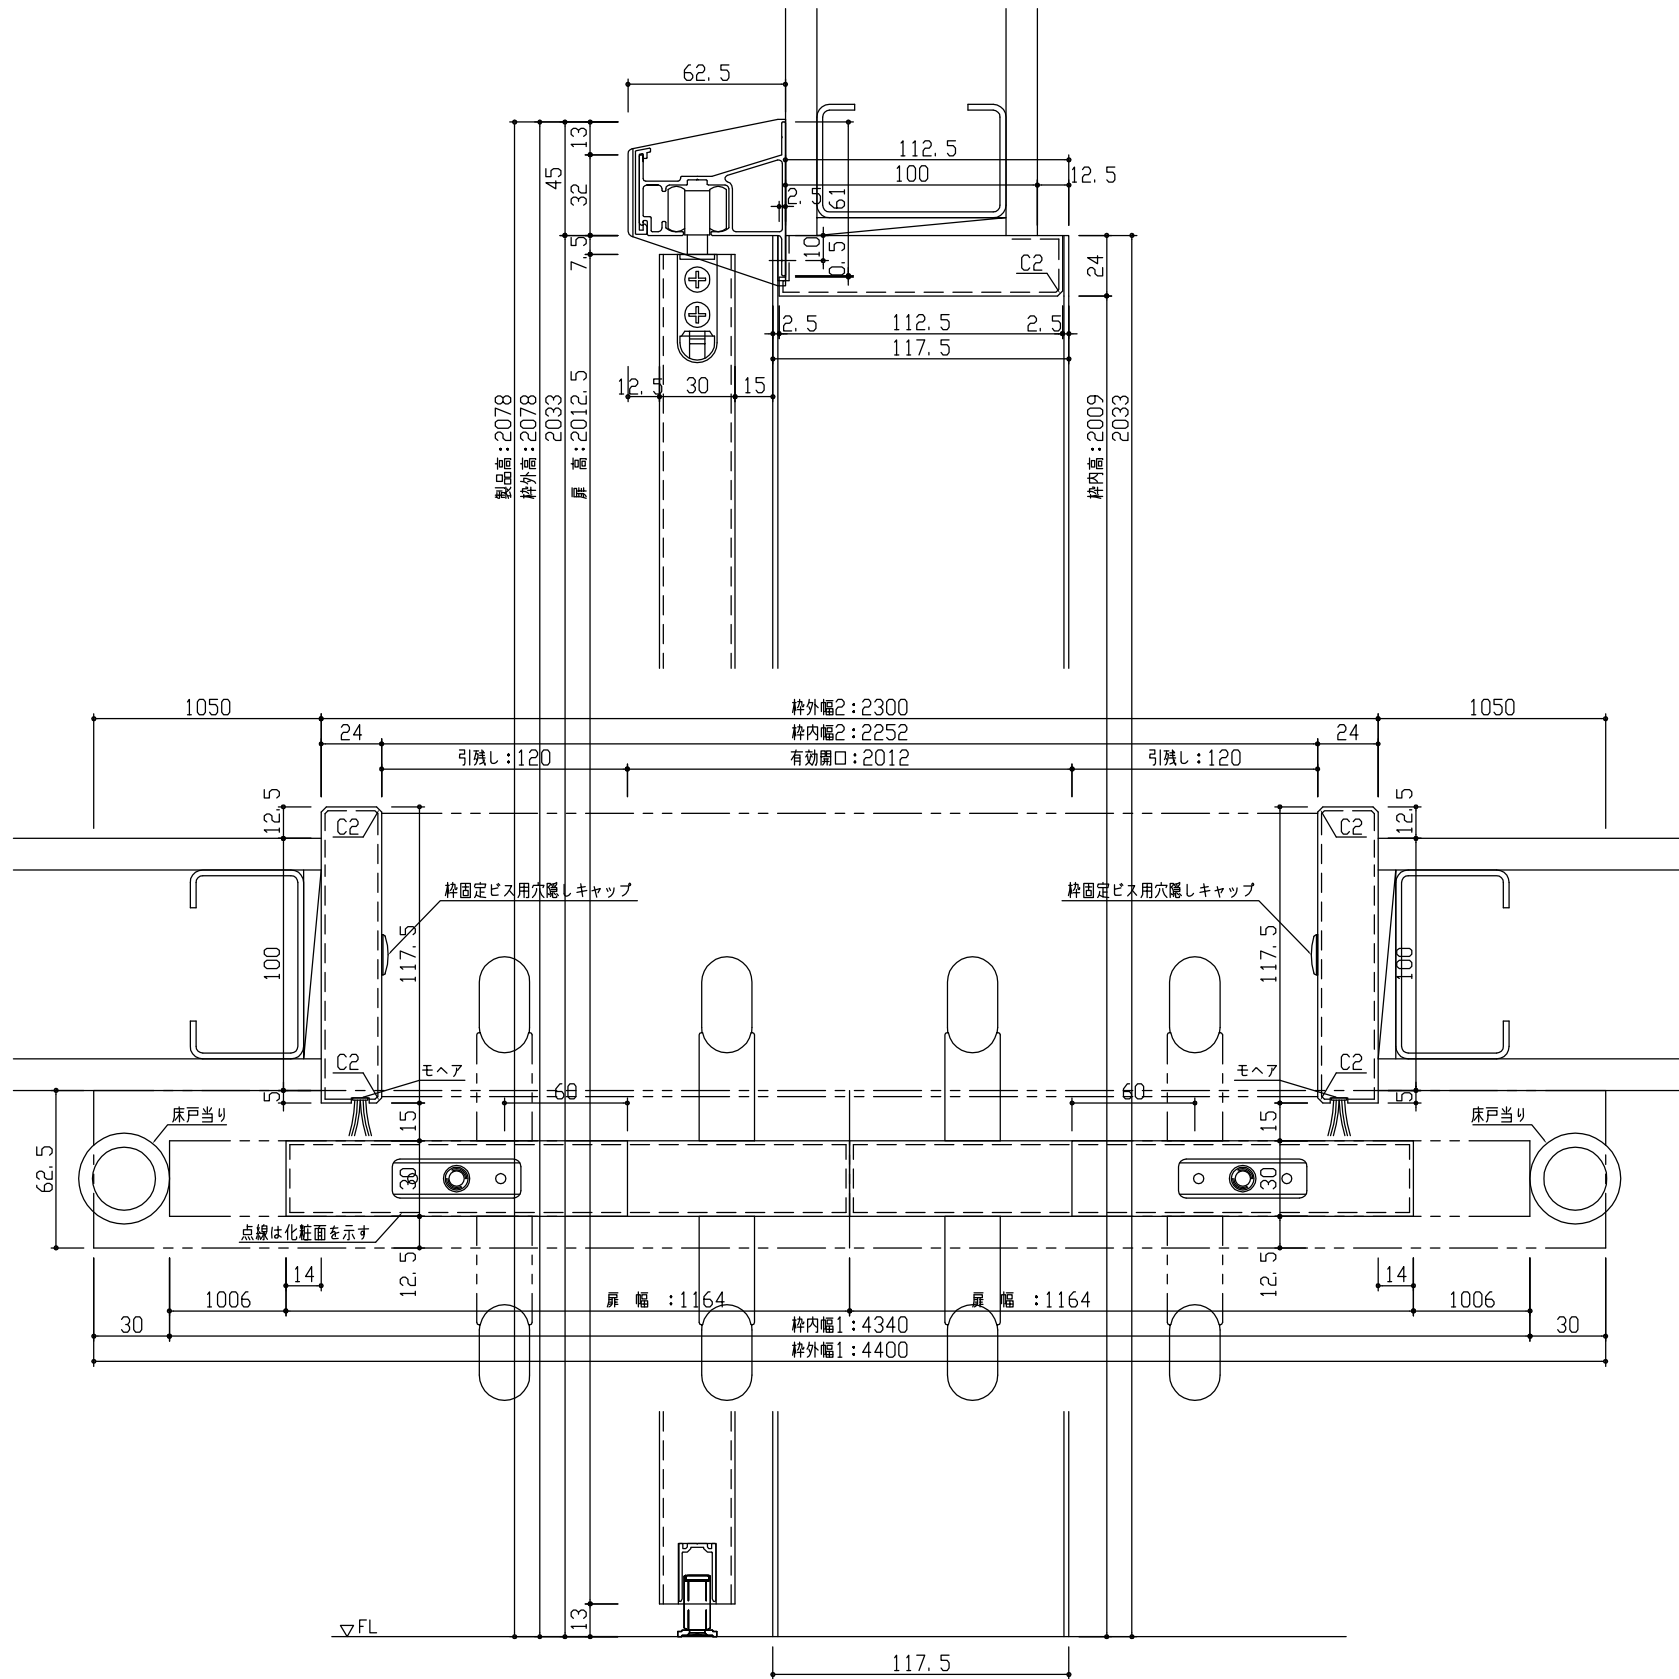

正面図

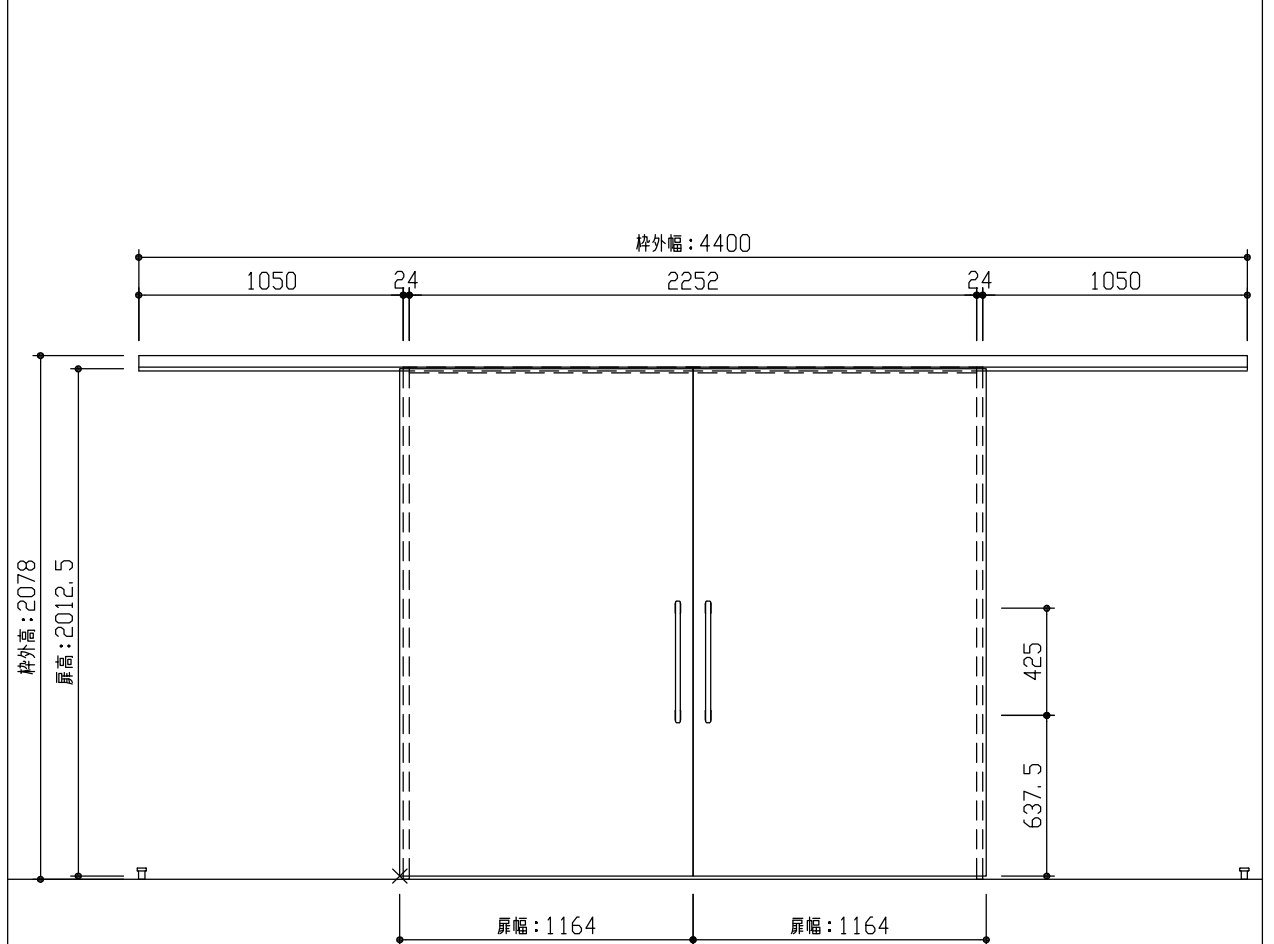

型 式	おもいやりシリーズ 吊戸引分(ラクラクローズ)アウトセット Aデザイン 固定枠125 4400幅 2078高		
仕 上 げ	扉 パネル:	オレフィンシート	
	扉 採光部:		
	枠	オレフィンシート	
把 手	スリムにぎりバー (ホワイト・クリア・ミディアム・ダーク)		
敷 居			
品 番	固定枠125	特) AG2K6-12	■FNA × 1
	レールセット	VG5X7-	■F × 1
	右扉	AD1KAN-11	■FG × 1
	左扉	AD1KAN-11	■FH × 1
	引手	RC5D3-(10-14-12-13)V	× 2
備 考			

DAIKEN

第 1 版	No.	改 訂 履 歴
制定日 2022.06.21	△	.
改訂日 2022.06.21	△	.

No.	改 訂 履 歴	承認	確認	作成	縮 尺
△	.				1 / 3
△	.				1 / 30

名称	おもいやりシリーズ	件名		頁
品番		建具		
図名	三面図			
FILE	OM-CWO-A-K125-4400-2078-空			