



断面図

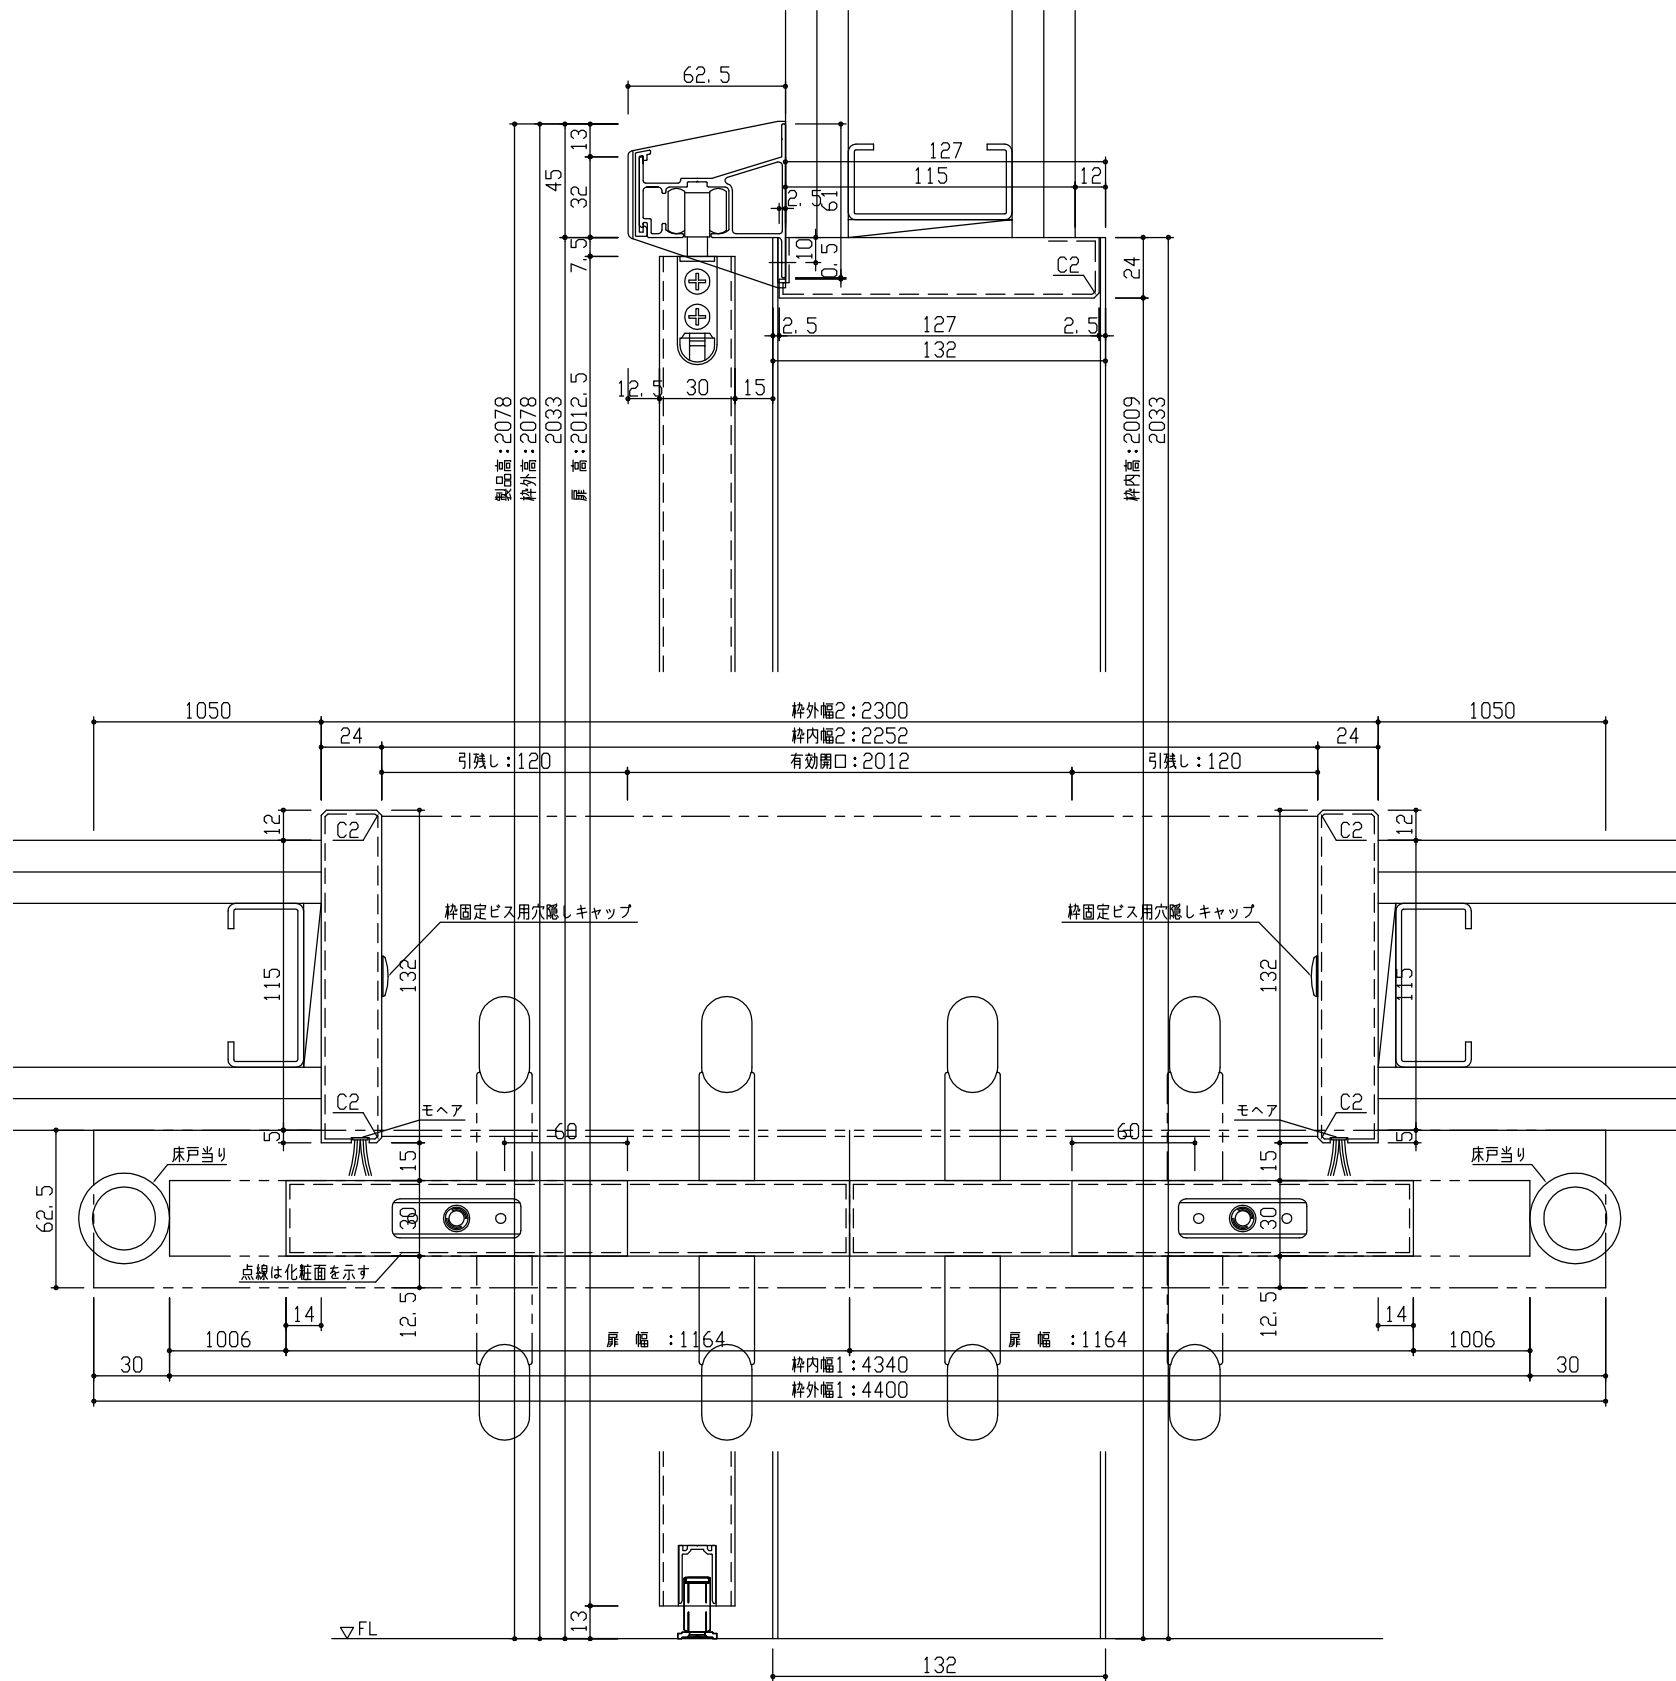

正面図

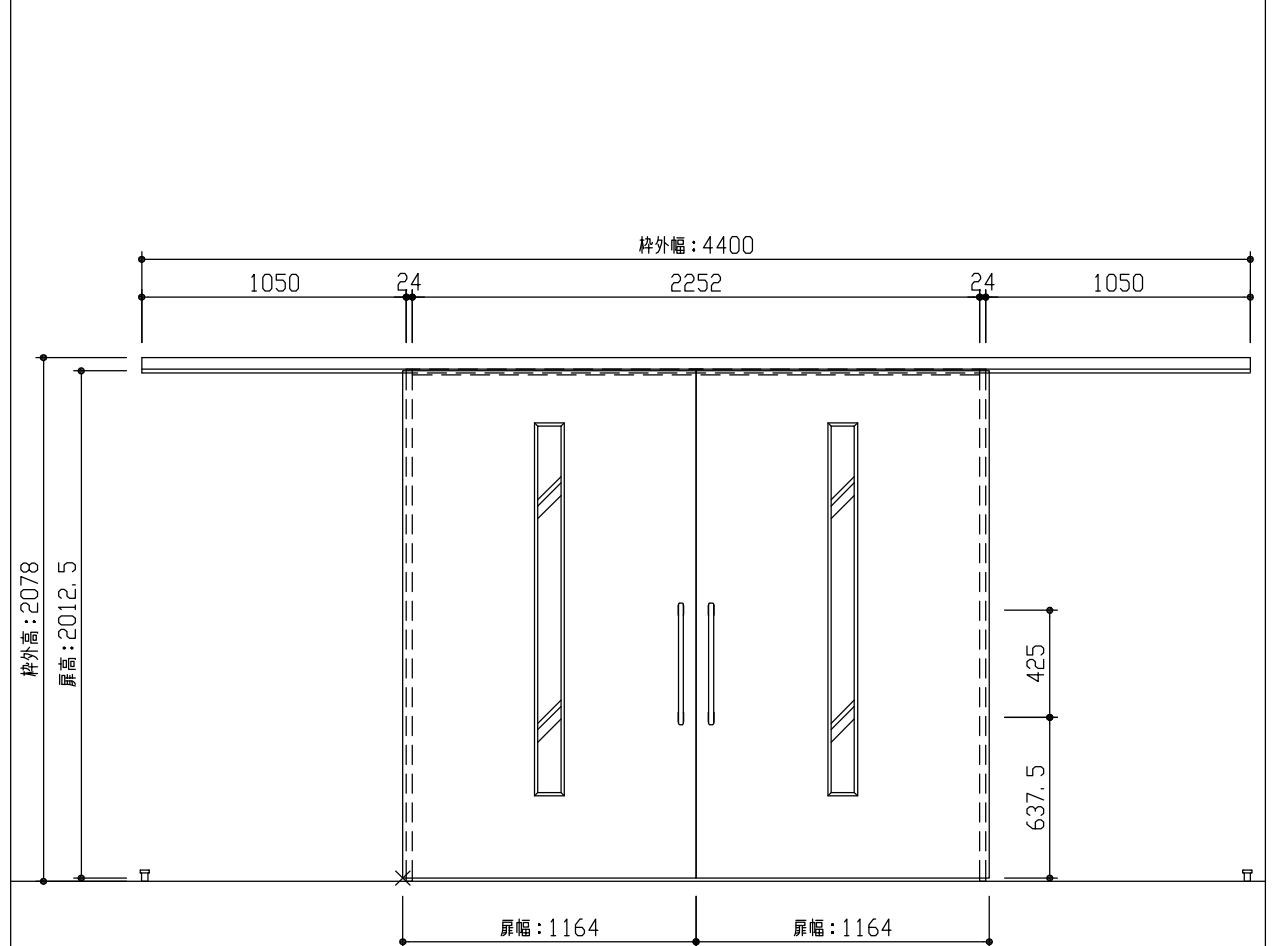

型 式	おもいやりシリーズ 吊戸引分(ラクラクローズ)アウトセット Dデザイン 固定枠139 4400幅 2078高		
仕 上 げ	扉 パネル	オレフィンシート	
	扉 採光部	スチレン系樹脂(ミスト調半透明)	
	枠	オレフィンシート	
把 手	スリムにぎりパー(ホワイト・クリア・ミディアム・ダーク)		
敷 居			
品 番	固定枠139	AG2K6-12	■FNA × 1
	レールセット	VG5X7-	■F × 1
	右扉	AD1KDN-11	■FG × 1
	左扉	AD1KDN-11	■FH × 1
	引手	RC5D3-(10-14-12-13)V	× 2
備 考			

DAIKEN

第 1 版	No.	改 訂 履 歴
制定日 2022.06.21	△	..
改訂日 2022.06.21	△	..
	△	..

承認	確認	作成	縮 尺
			1 / 3
			1 / 30

名 称	おもいやりシリーズ
品 番	
図 名	三面図
FILE	OM-CWO-D-K139-4400-2078-空

件 名		頁
建 具		