



断面図

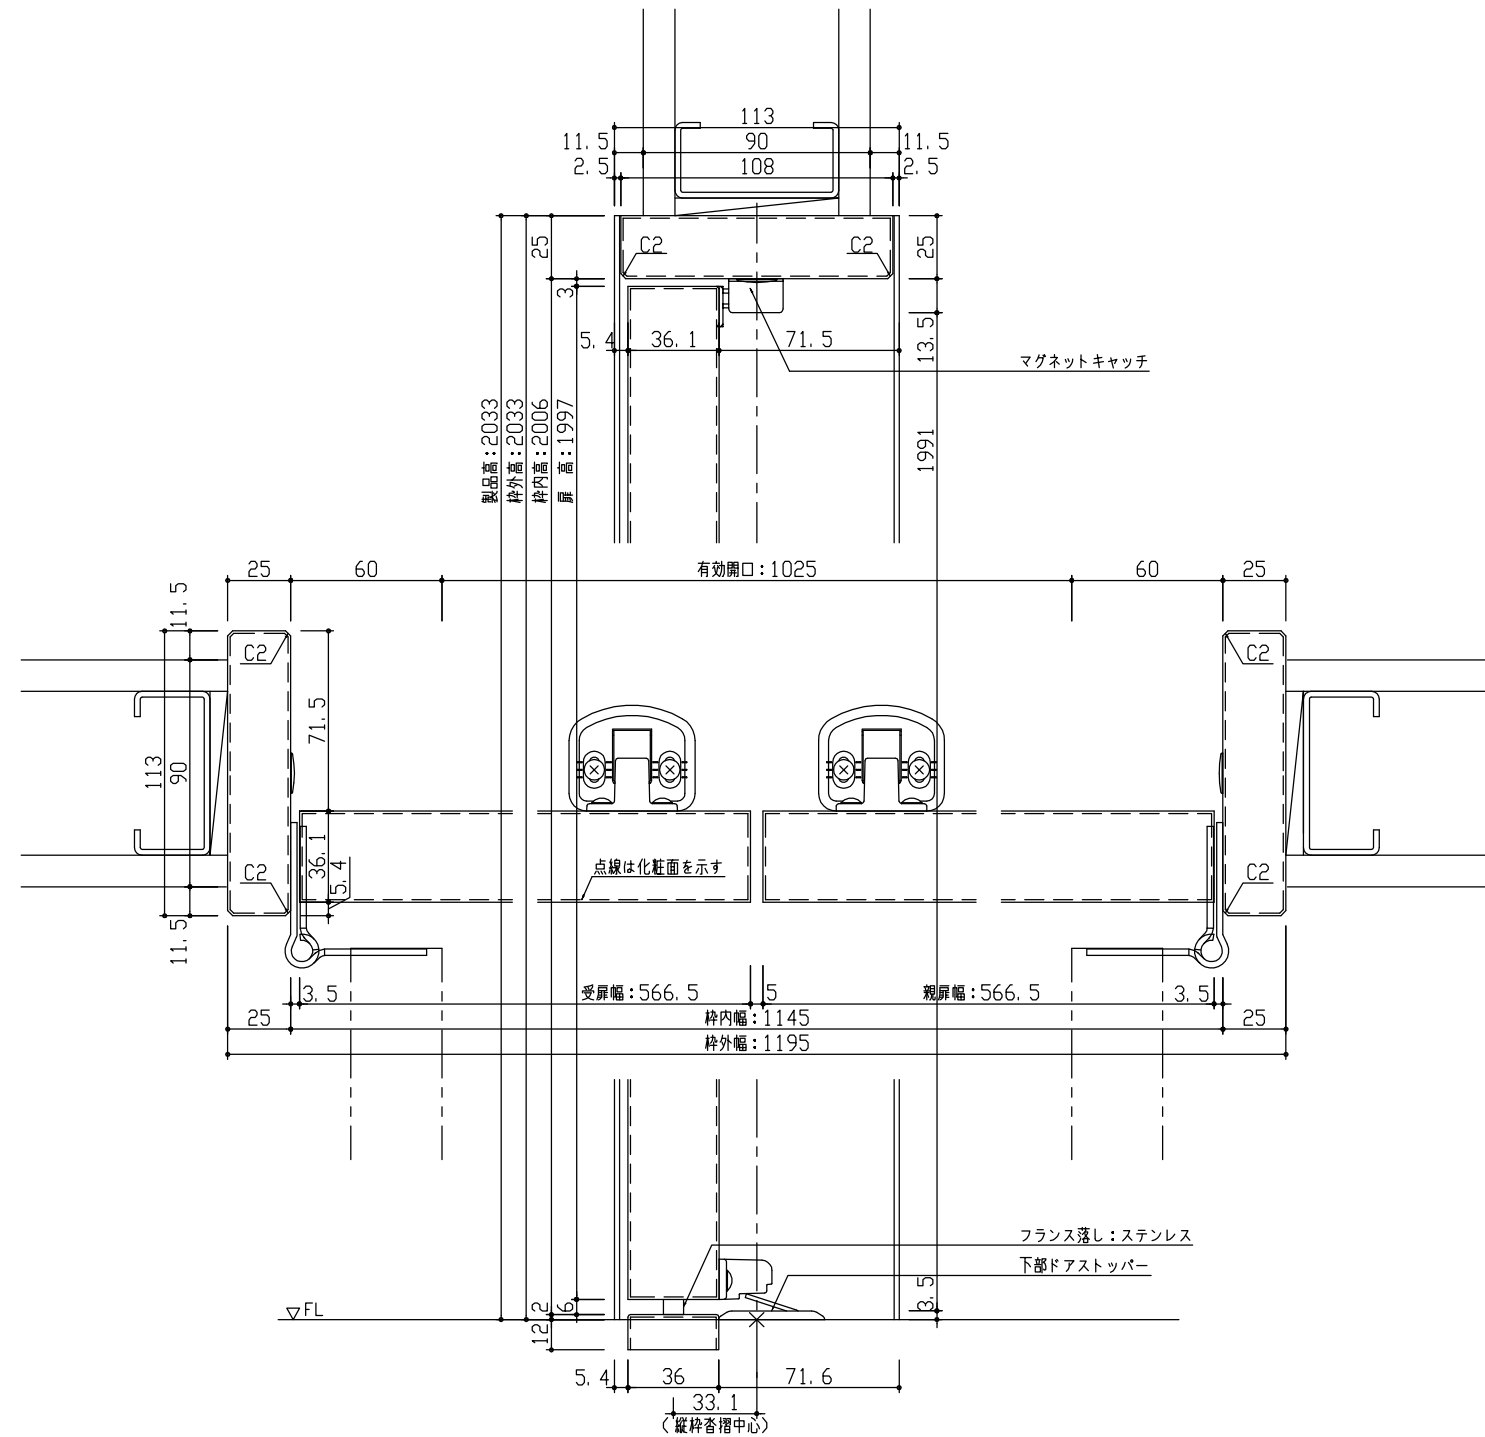

正面図

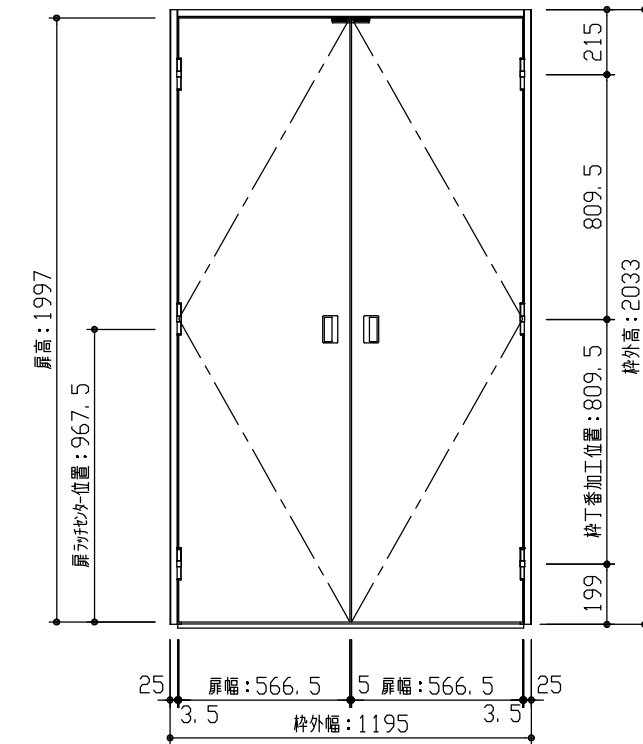

型 式	おもいやりシリーズ 収納開き戸 (両開き) Aデザイン 固定枠113 1195幅 2033高 右吊元 おもいやり丁番		
仕 上 げ	扉 パネル: オレフィンシート		
	扉 採光部: 枠 : オレフィンシート		
把 手	収納開き戸用引手 空錠 (Tシルバー)		
沓 摺	薄型沓摺 (36mm)		
品 番	固定枠113	AG2G9-11■(R-L)NN × 1	
	沓摺	VG3G1-1▲▲F × 1	
	親扉	AD1GAN-11■(R-L)J × 1	
	受扉	AD1VAN-11■(R-L)J × 1	
	丁番 (OM)	ZD5AT-ZTR-3 × 1 / ZD5AT-ZTL-3 × 1	
	ストッパー	VA881-(ZH-ZD-ZC-ZB)S × 2	
	引手	VDDF1-ZTV × 2	
備 考			



第 1 版	No.	改 訂 履 歴		承認	確認	作成	縮 尺
制定日 2022.06.21	△	.	.				1 / 3
改訂日 2022.06.21	△	.	.				1 / 25
	△	.	.				

名称	おもいやりシリーズ	件名		頁	
品番		建具			
図名	三面図				
FILE	OM-SRY-A-K113-1195-2033-空沓				