



断面図

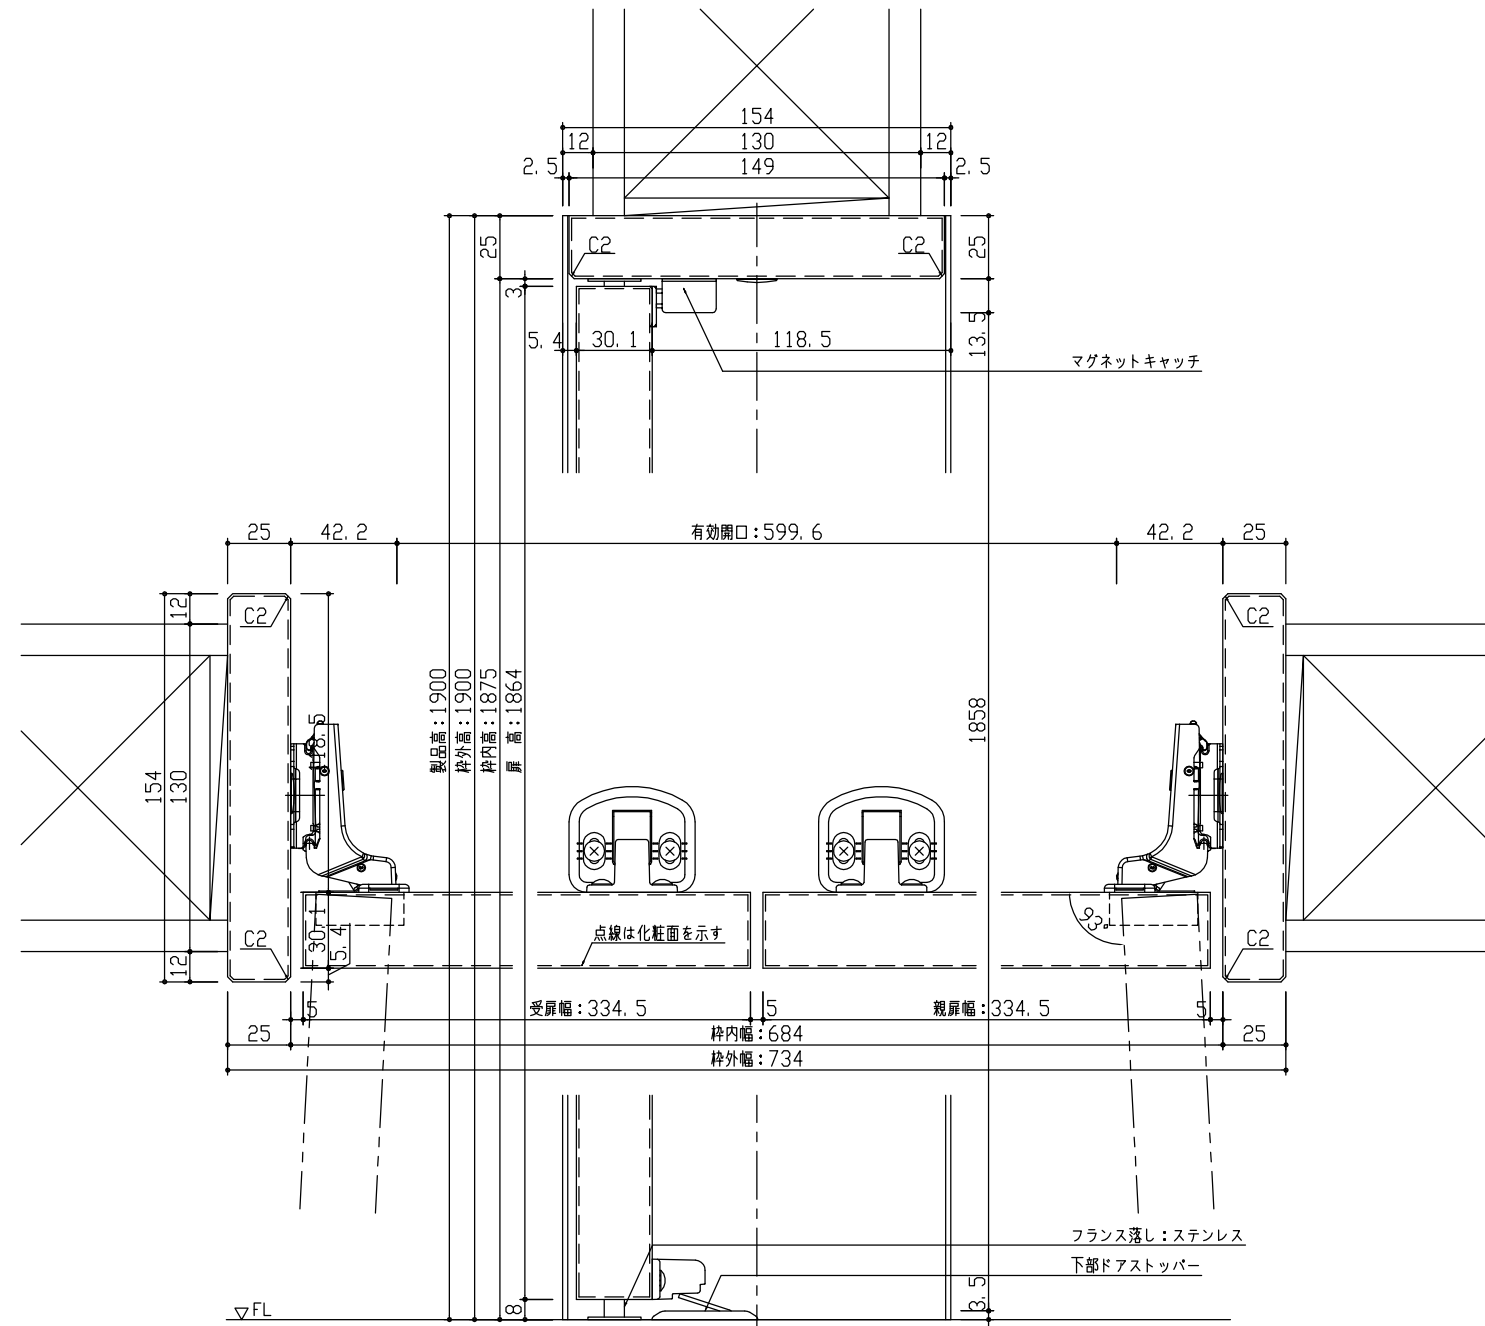

正面図

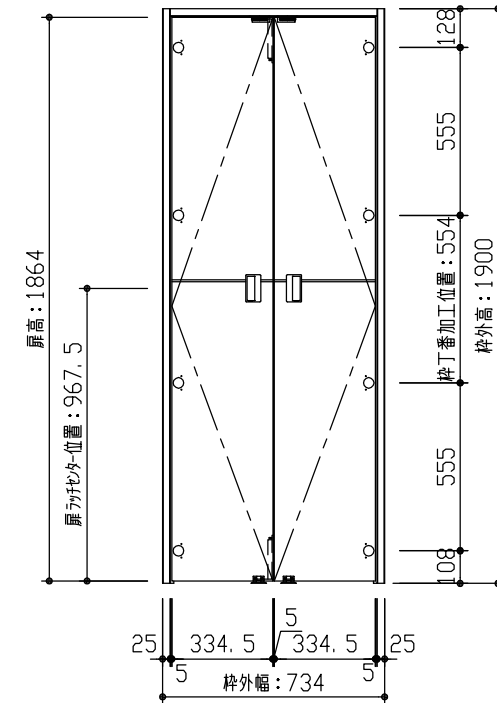

型 式	おもいやりシリーズ 収納開き戸 (両開き) 巾狭 Jデザイン 固定枠154 734幅 1900高 右吊元		
仕 上 げ	扉 パネル:	オレフィンシート	
	扉 採光部:		
	枠 :	オレフィンシート	
把 手	収納開き戸用引手 空錠 (Tシルバー)		
咨 摺			
品 番	固定枠154	AG2G2-B3■(R-L)NN × 1	
	親扉	AD1GJN-B2■(R-L)J × 1	
	受扉	AD1VJN-B2■(R-L)J × 1	
	ストッパー	VA881-(ZH-ZD-ZC-ZB)S × 2	
	引手	VDDF1-ZTV × 2	
備 考			



第 1 版	No.	改 訂 履 歴		承認	確認	作成	縮 尺
制定日 2022.06.21	△	..					1 / 3
改訂日 2022.06.21	△	..					1 / 25
	△	..					

名称	おもいやりシリーズ	件名		頁	
品番		建具			
図名	三面図				
FILE	OM-SRY-J-K154-734-1900-空				