



断面図

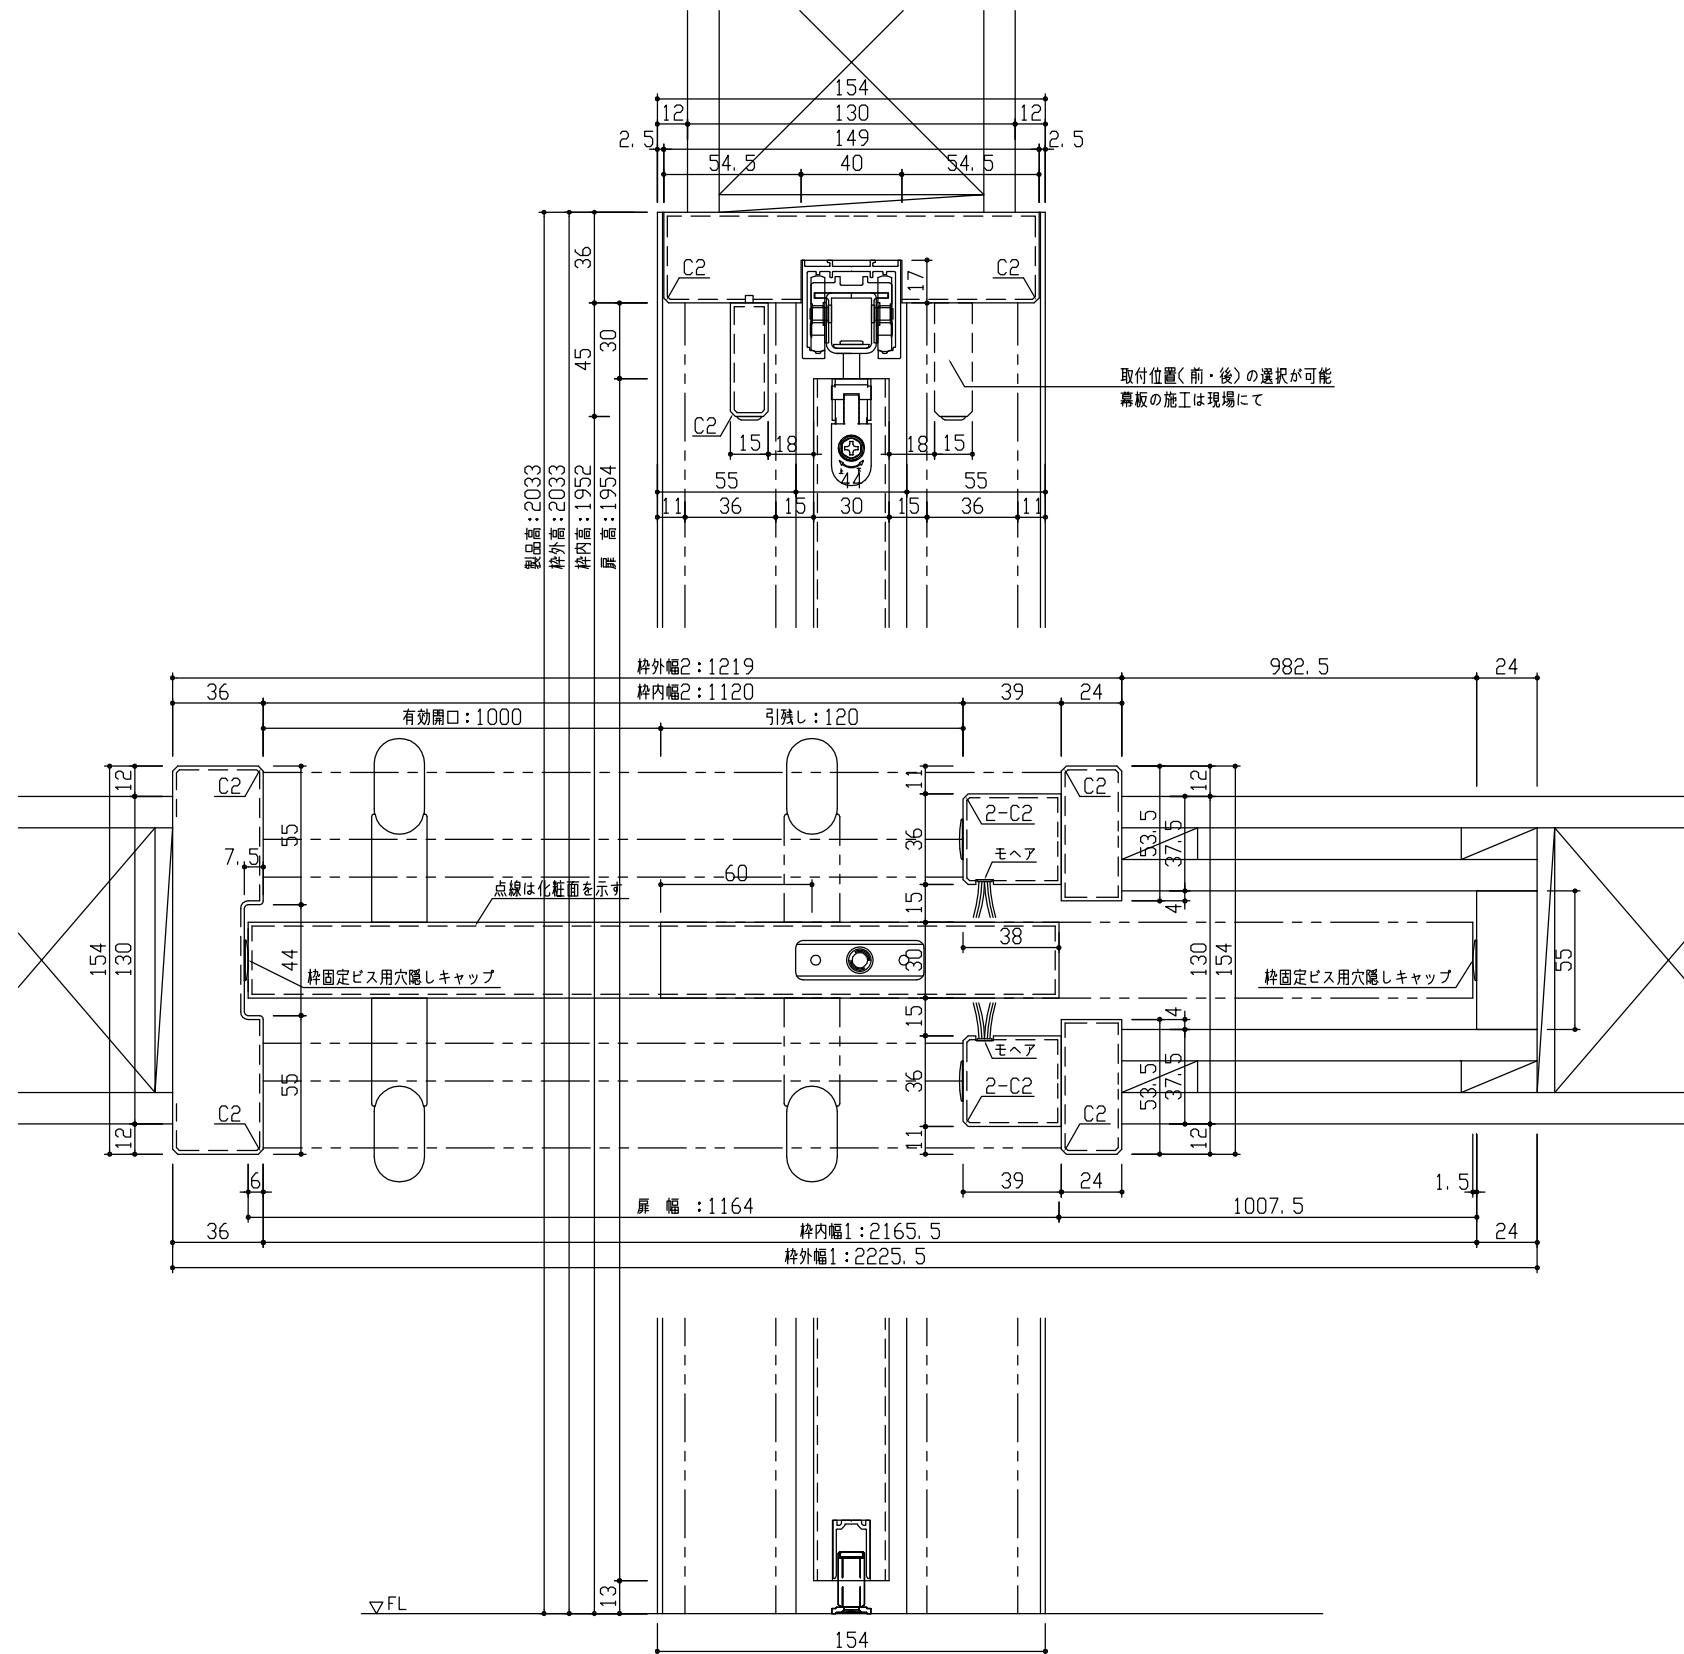

正面図

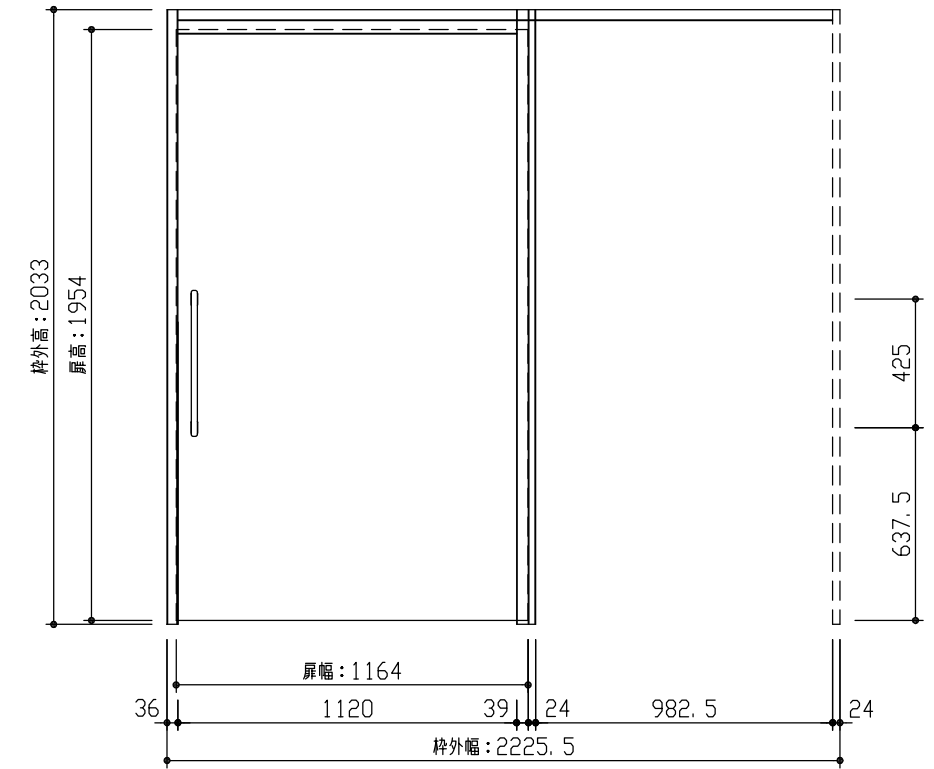

型 式	おもいやりシリーズ トレンドウッド調 吊戸片引(自閉式)引込 Aデザイン 固定枠154 2225.5幅 2033高		
仕 上 げ	扉 パネル:	オレフィンシート	
	扉 採光部:	枠 : オレフィンシート	
把 手	スリムにぎりバー (クリア・ミディアム・ダーク)		
敷 居			
品 番	固定枠154	AG2U2-11THFN × 1	
	レールセット	AG5SU-101F × 1	
	扉	AD1UAN-11□□FG × 1	
	引手	RC5D3-(14-12-13)V × 1	
備 考			



第 1 版	No.	改 訂 履 歴	承認	確認	作成	縮 尺	名 称	おもいやりシリーズ トレンドウッド調	件 名	頁
制定日 2022.06.21	△	..				1 / 3	品 番			
改訂日 2022.06.21	△	..				1 / 25	図 名	三面図	建 具	
	△	..					FILE	OT-AKH-A-K154-2225_5-2033-空		