



断面図

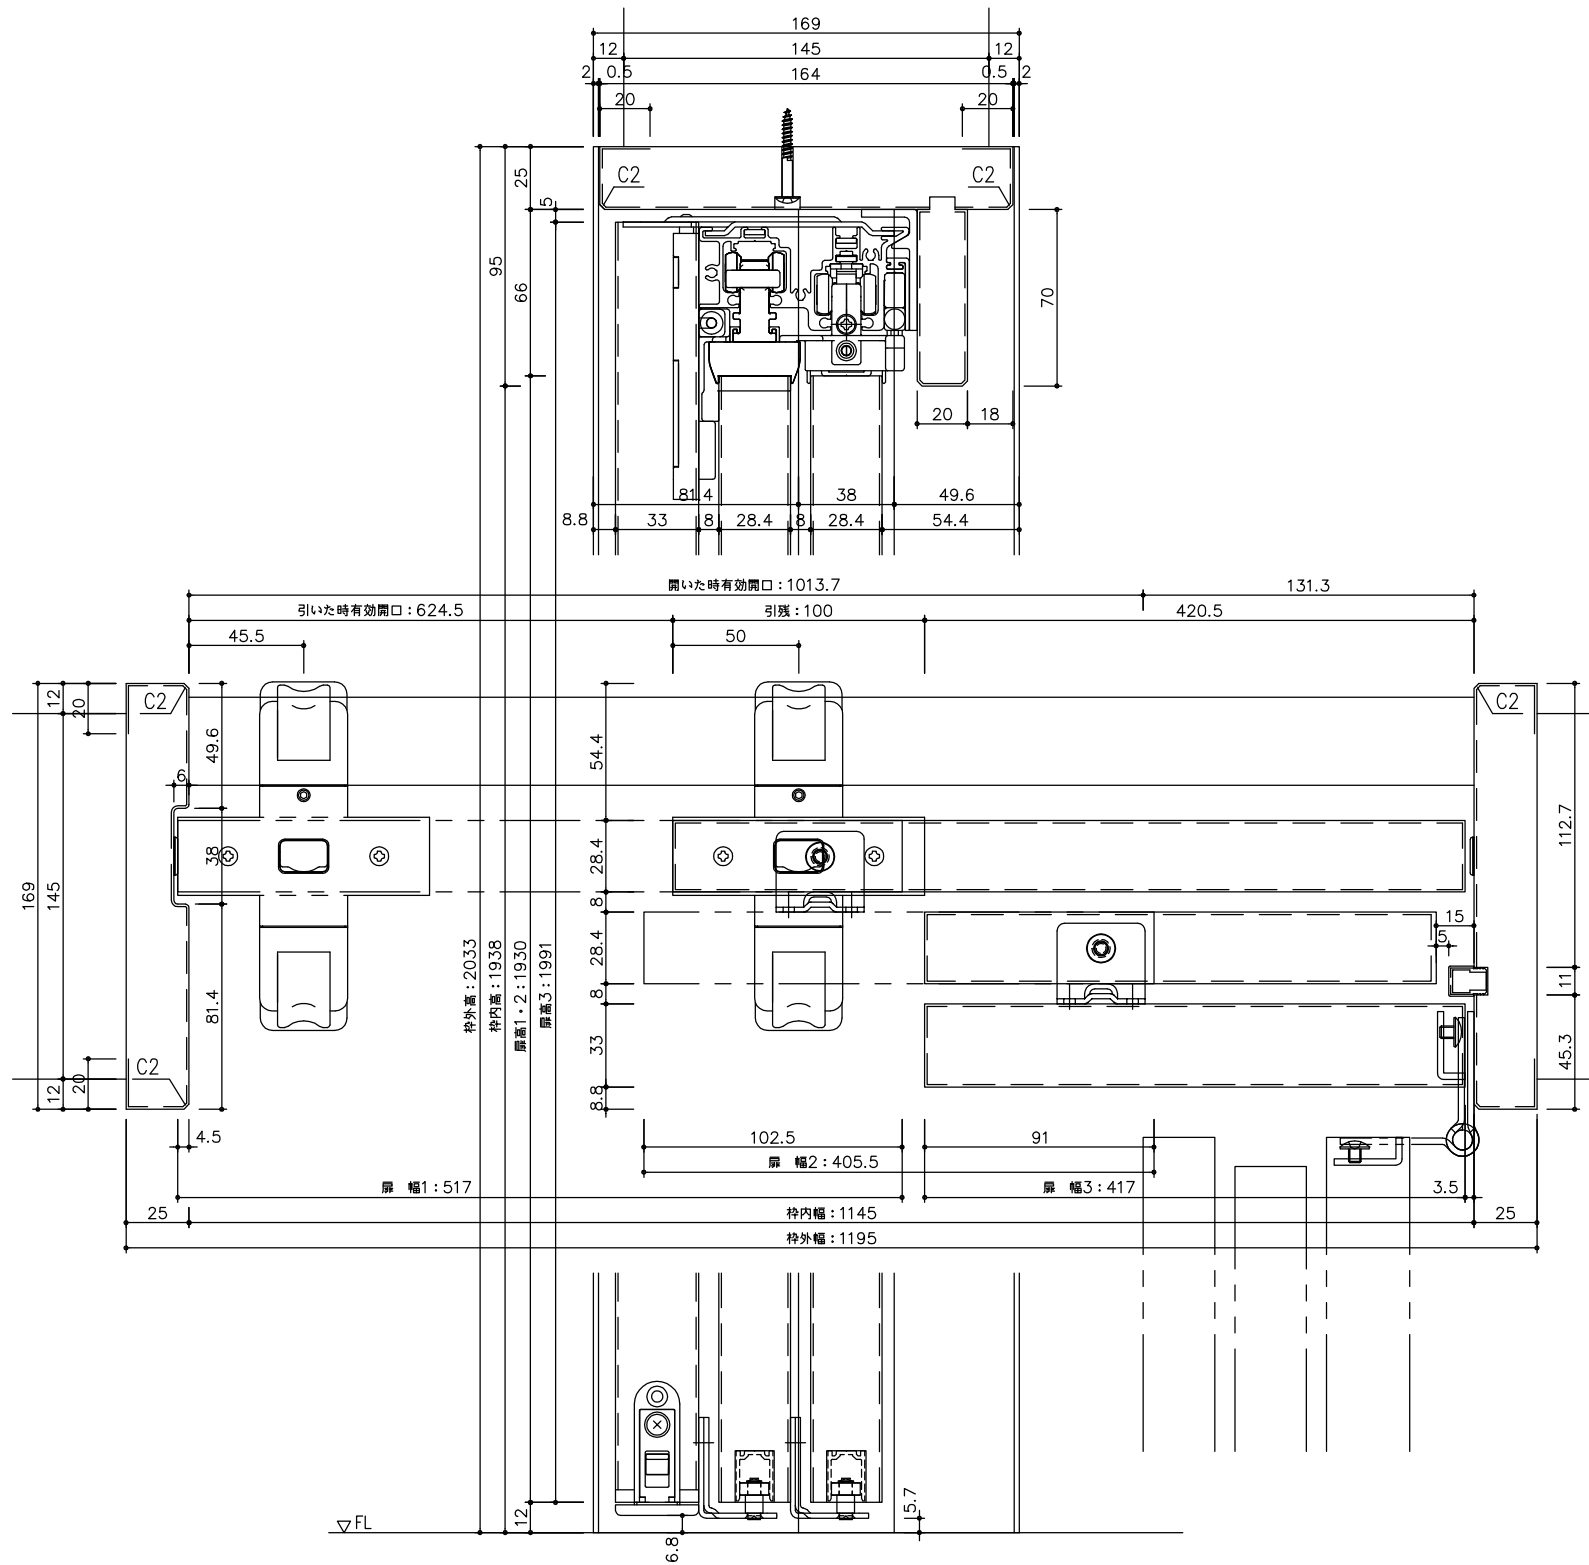

正面図

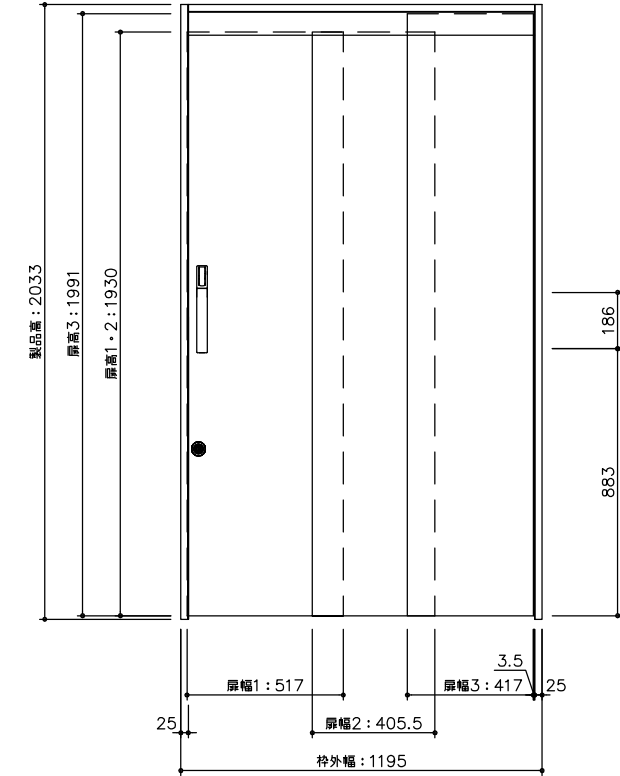

型 式	リビングドア ひきドア 2017 - 横木目扉 固定枠169 1195幅 2033高(扉高1930/1991) 右引 錠付		
仕 上 げ	扉 パネル:ポリサンドシート張り		
	扉 採光部:		
	枠 :オレフィンシート張り		
把 手	にぎりバー		
敷 居			
品 番	枠	VG2D5-11■■■(R-L)DN VG5K1-■■■(R-L)	
	扉	VG1DJN-11■■■(R-L)D VG1EJN-11■■■(R-L)N VG1FJN-11■■■(R-L)N	
	把手	RC5H1-14V	カマ錠 RH5F5-ZT
	丁番	VG5KT-ZT(R-L)3	
	見切		
備 考	フラット横木目タイプ、固定枠169 簡易表示錠あり		
	有効開口寸法に枠のビスキャップや、扉の戸あたりクッションの厚みは考慮しません。		

DAIKEN

第 1 版	No.	改 訂 履 歴		承 認	確 認	作 成	縮 尺
制定日 2021.08.01	△	.	.				1 / 3
改訂日	△	.	.				1 / 25
	△	.	.				

名称	リビングドア ひきドア	件名		頁	1
見積		部屋			
図名	三面図				
FILE	リビングドア-ひきドア-固定枠169-フラット横木目-錠あり				1