



断面図

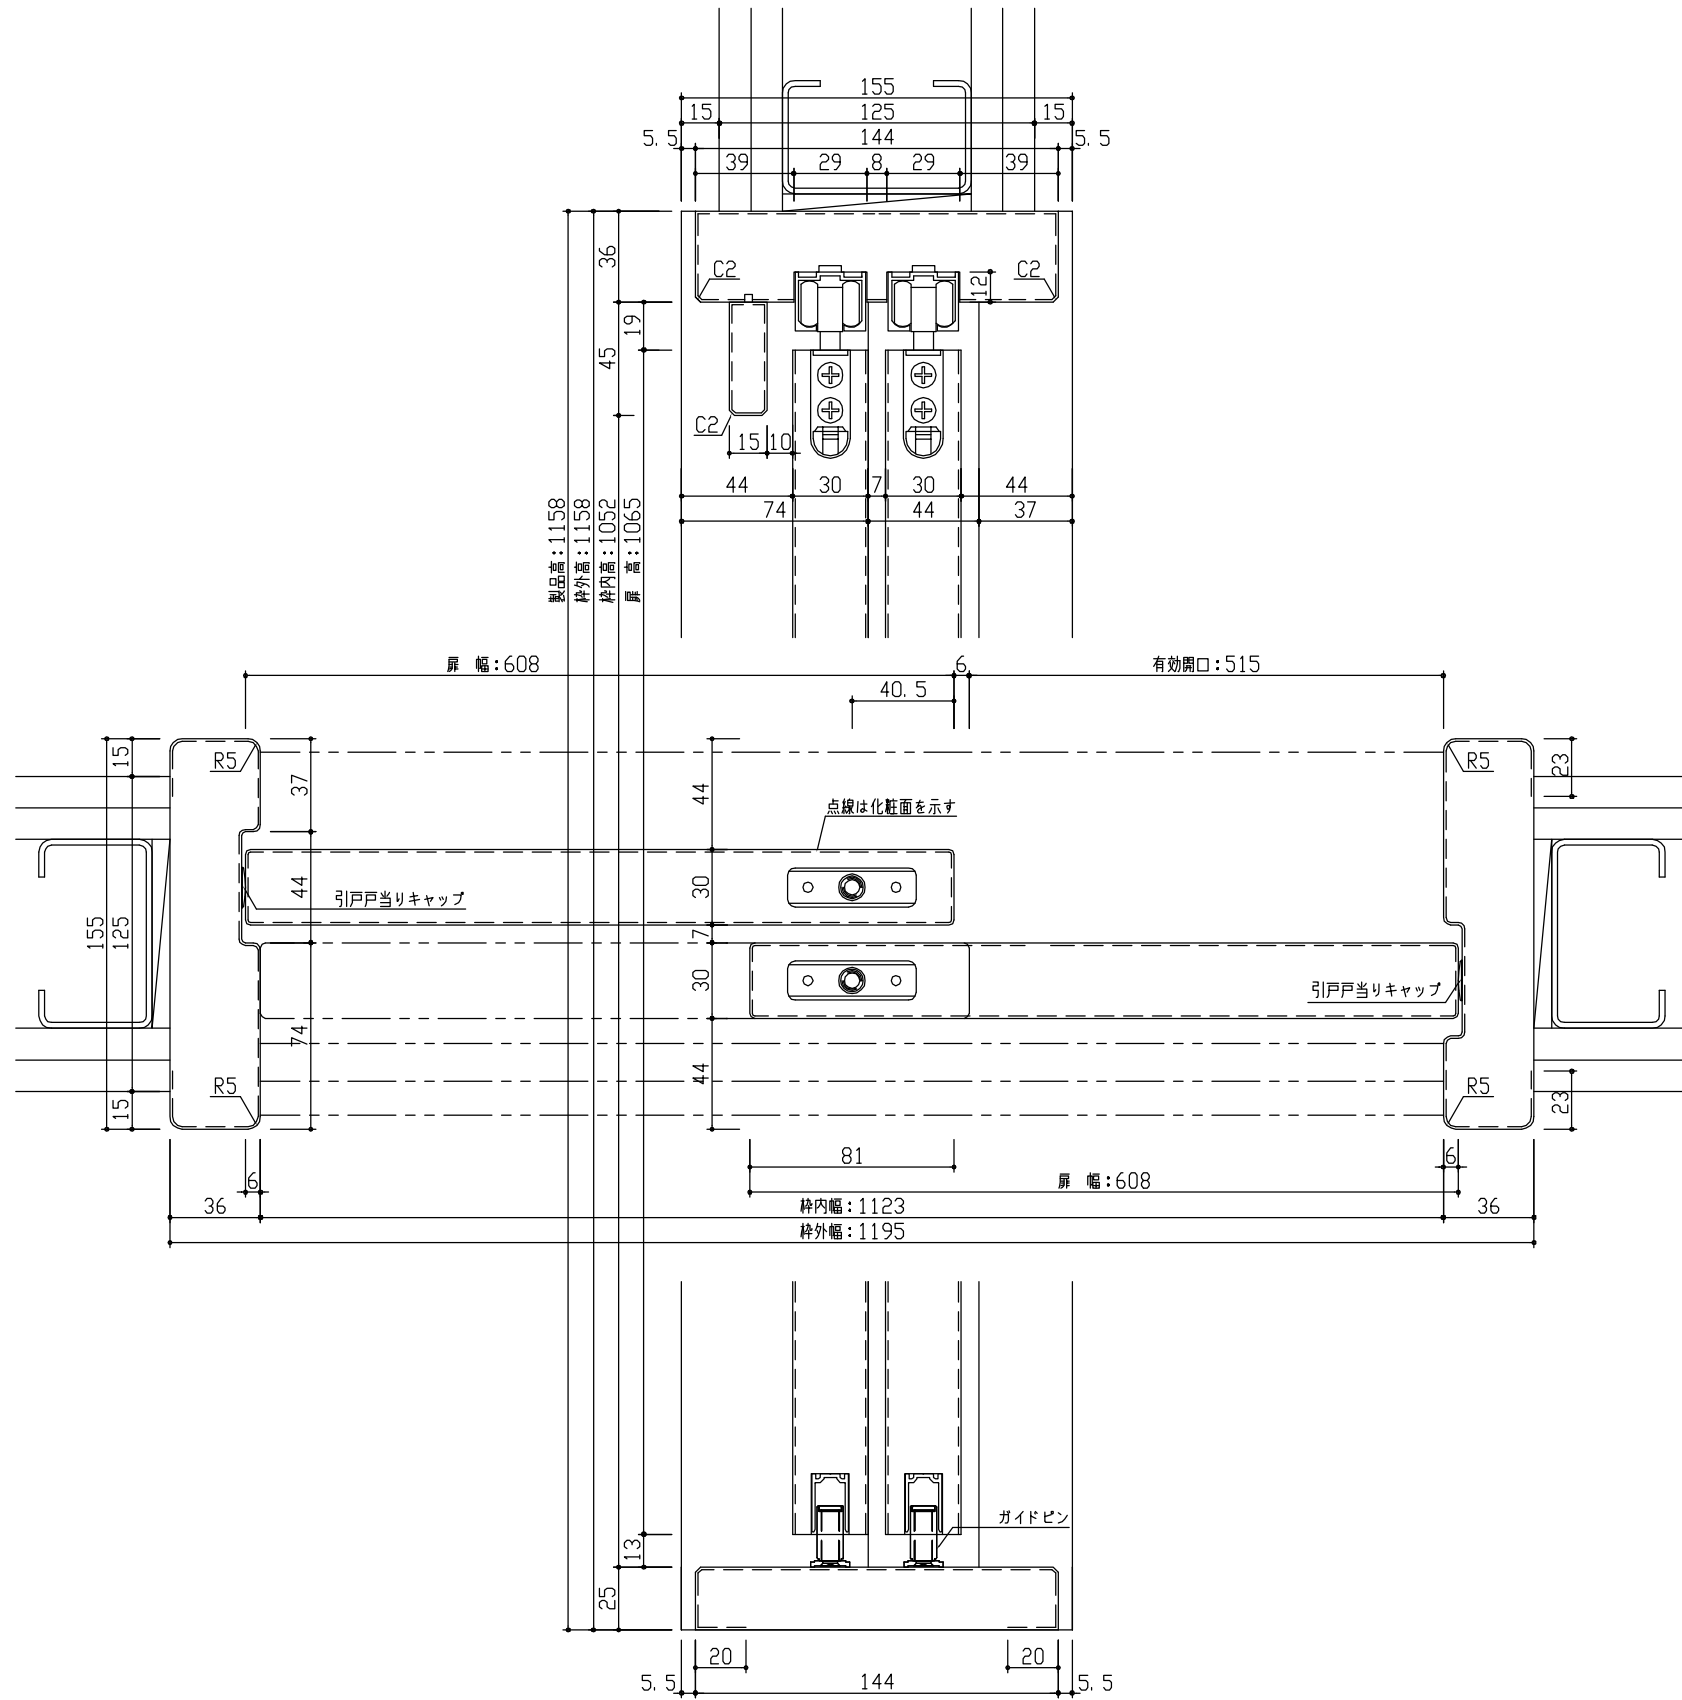

正面図

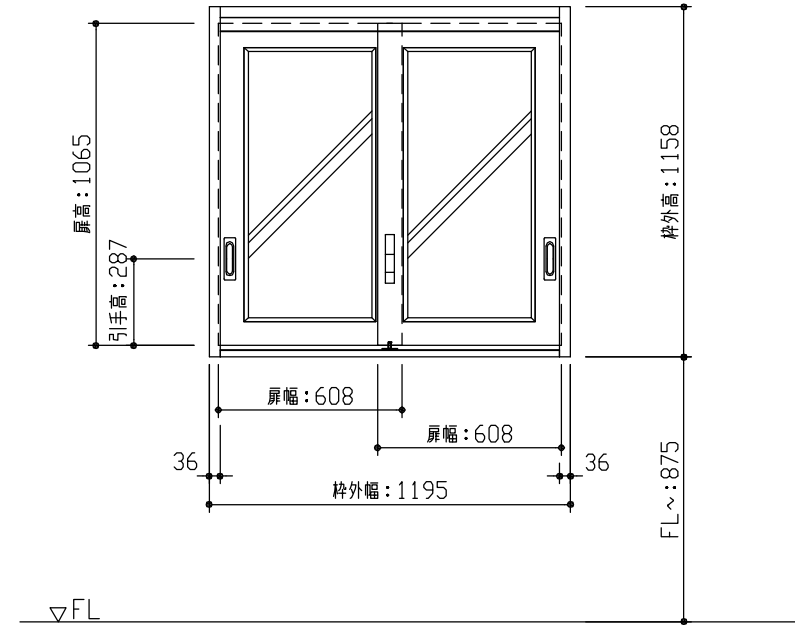

型 式	おもいやりキッズシリーズ 受付窓 (窓枠タイプ) Zデザイン 固定枠155 1195幅 1158高		
仕 上 げ	扉 パネル	オレフィンシート	
	扉 採光部	透明強化ガラス (飛散防止フィルム貼り)	
	枠	オレフィンシート	
把 手	引手 角座 空錠 (Tシルバー)		
敷 居			
品 番	固定枠155	AE2N7-11	■FNN × 1
	レールセット	AG5SB-101F	× 1
	扉	AD1BZN-11	■FT × 2
	引手	VDDE1-ZTV	× 2
	引違錠	RH5M8-ZN	× 1
備 考	美和ロック引違錠 シリンダー錠 (扉下端) : 287		



第 1 版	No.	改 訂 履 歴	承 認	確 認	作 成	縮 尺
制定日 2023.04.01	△	.				1 / 3
改訂日 2023.04.01	△	.				1 / 25

名 称	おもいやりキッズシリーズ	件 名		頁
品 番		建 具		
図 名	三面図			
FILE	OK-UM-Z-K155-1195-1158-美サ			