



断面図

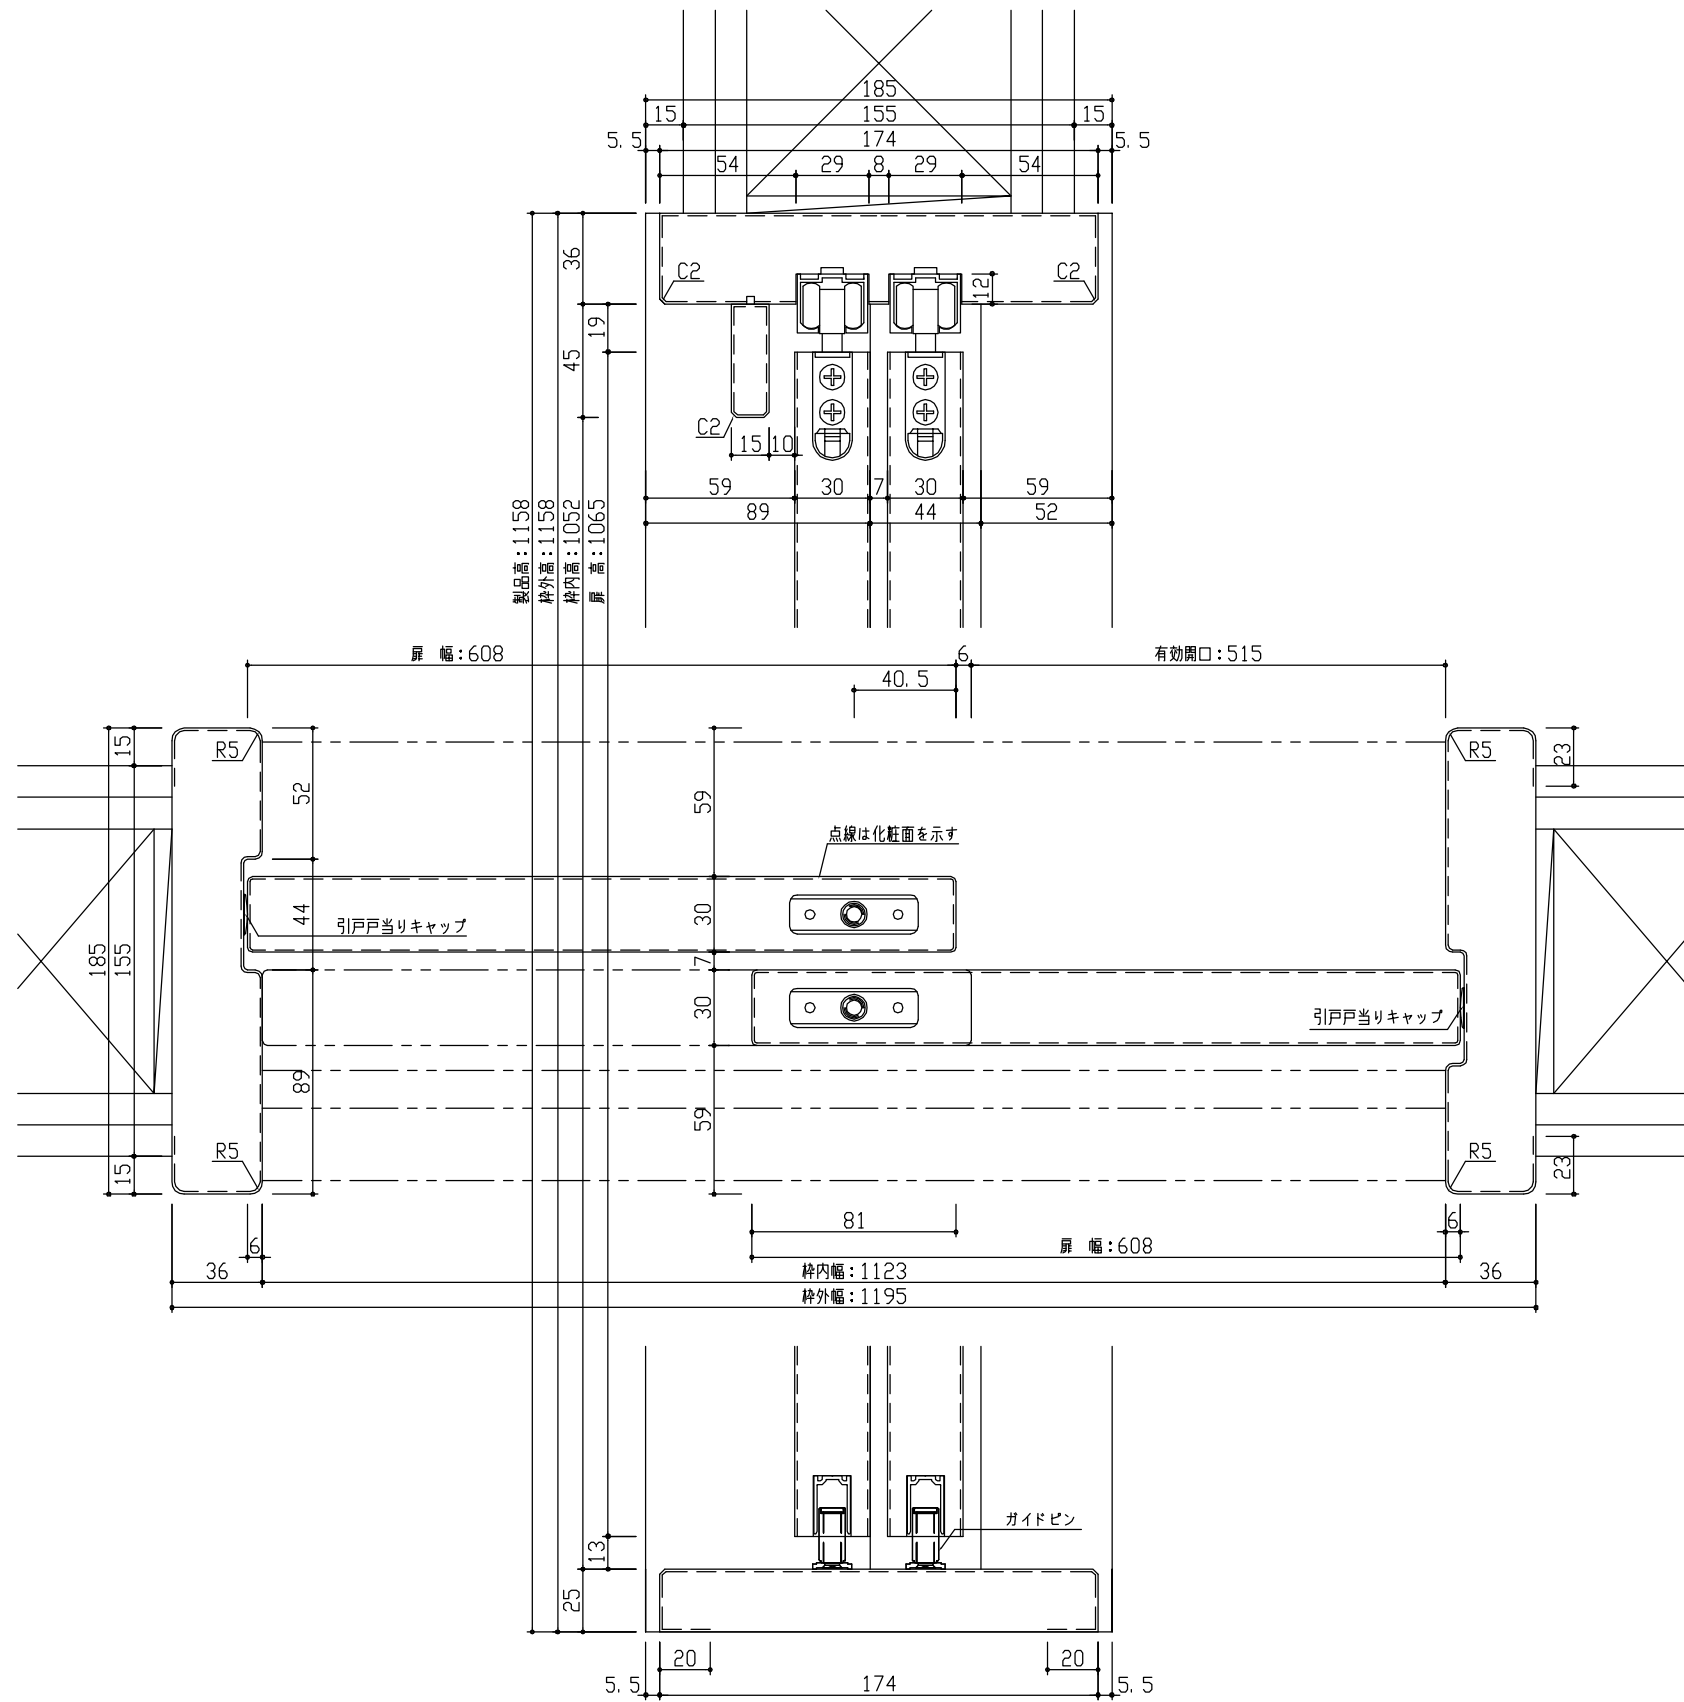

正面図

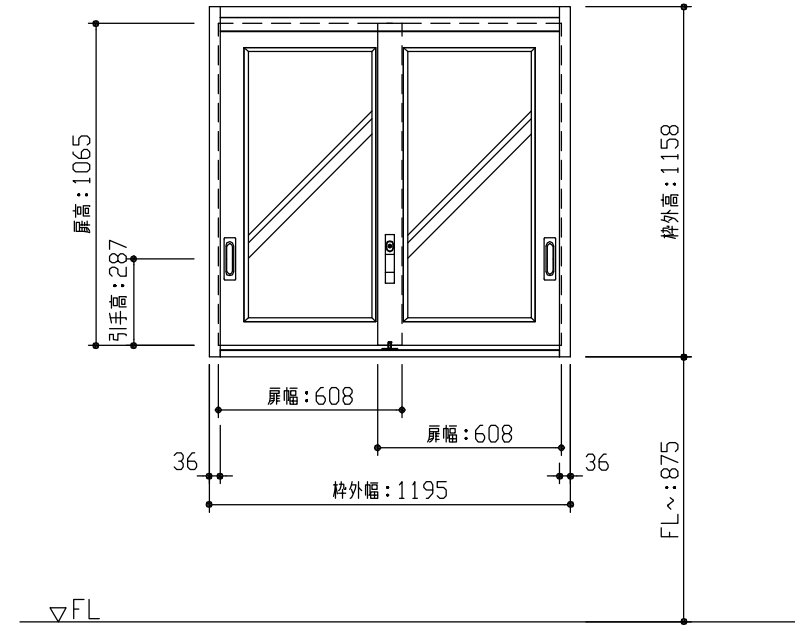

型 式	おもしろキッズシリーズ 受付窓 (窓枠タイプ) Zデザイン 固定枠185 1195幅 1158高		
仕 上 げ	扉 パネル: オレフィンシート		
	扉 採光部: 透明強化ガラス (飛散防止フィルム貼り)		
	枠 : オレフィンシート		
把 手	引手 角座 空錠 (Tシルバー)		
敷 居			
品 番	固定枠185	特) AE2N5-11 ■ FNN × 1	
	レールセット	AG5SB-101F × 1	
	扉	AD1BZN-11 ■ FT × 2	
	引手	VDDE1-ZTV × 2	
	引違錠	RH5M9-ZN × 1	
備 考	美和ロック引違錠 シリンダー錠 (扉下端) : 287		

DAIKEN

第 1 版	No.	改 訂 履 歴	承認	確認	作成	縮 尺	名 称	おもしろキッズシリーズ	件 名	頁
制定日 2023.04.01	△					1 / 3	品 番			
改訂日 2023.04.01	△					1 / 25	図 名	三面図	建 具	
	△						FILE	OK-UM-Z-K185-1195-1158-美		