



断面図

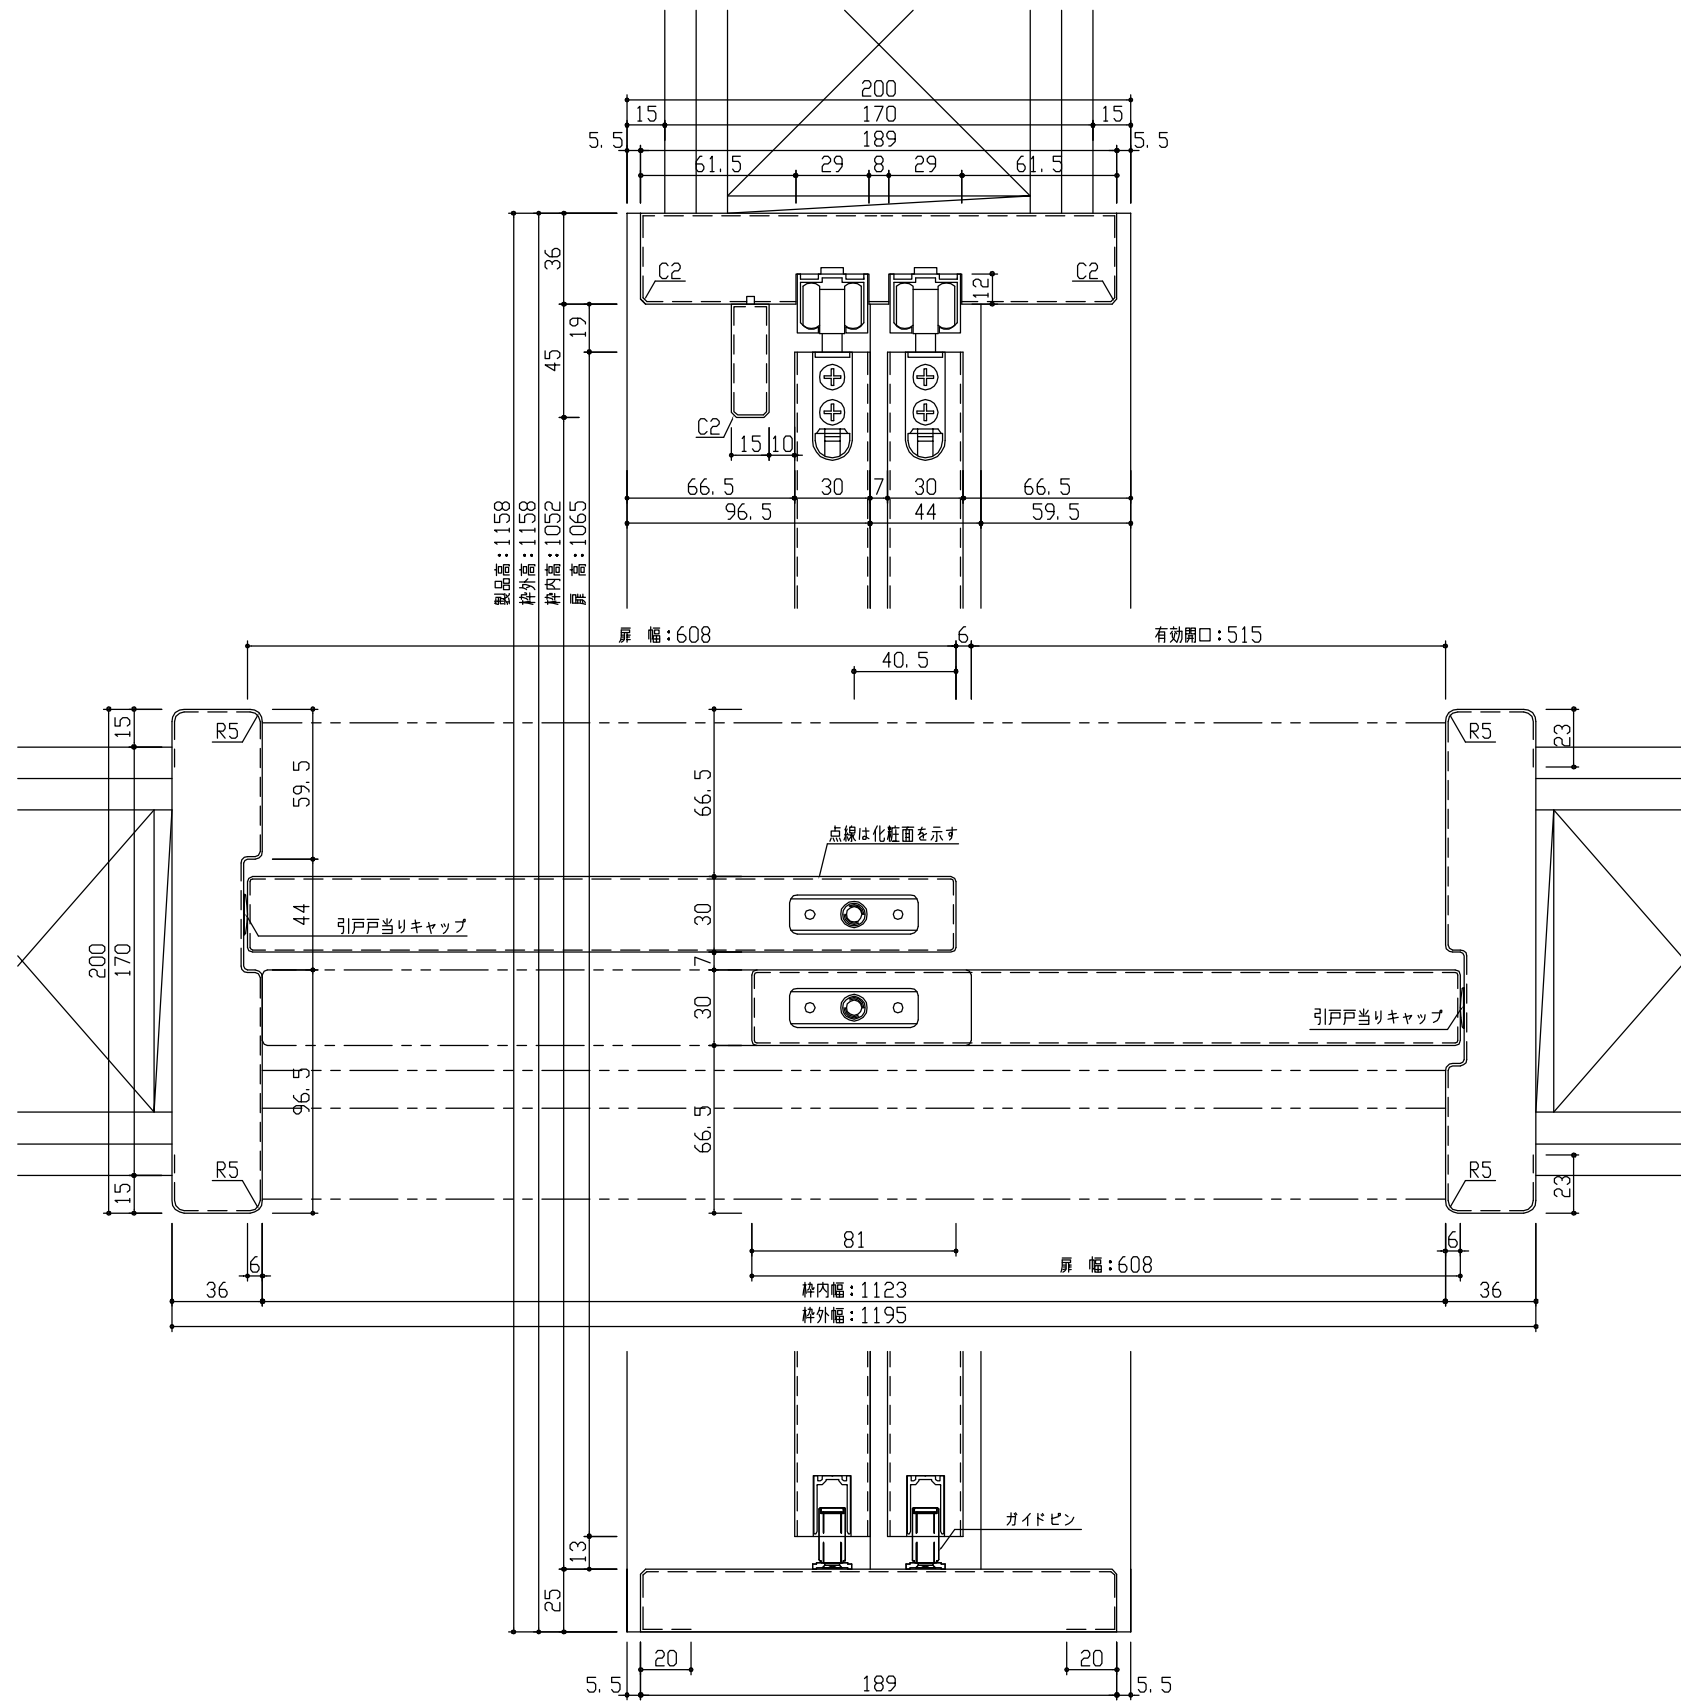

正面図

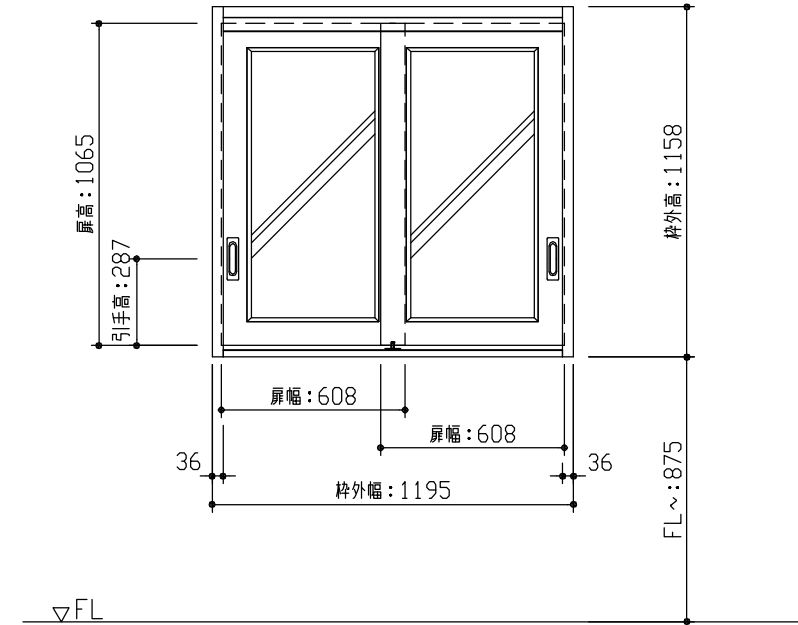

型式	おもしろキッズシリーズ 受付窓 (窓枠タイプ) Zデザイン 固定枠200 1195幅 1158高		
仕 上 げ	扉	パネル: オレフィンシート	
	扉 採光部	透明強化ガラス (飛散防止フィルム貼り)	
	枠	: オレフィンシート	
把 手	引手 角座 空錠 (Tシルバー)		
敷 居			
品 番	固定枠200	特) AE2N5-11 ■ FNN × 1	
	レールセット	AG5SB-101F × 1	
	扉	AD1BZN-11 ■ FG × 2	
	引手	VDDE1-ZTV × 2	
備 考			

DAIKEN

第 1 版	No.	改 訂 履 歴	承認	確認	作成	縮 尺
制定日 2023.04.01	△					1 / 3
改訂日 2023.04.01	△					1 / 25

名称	おもしろキッズシリーズ	件名		頁	
品番		建具			
図名	三面図				
FILE	OK-UM-Z-K200-1195-1158-空				