



断面図

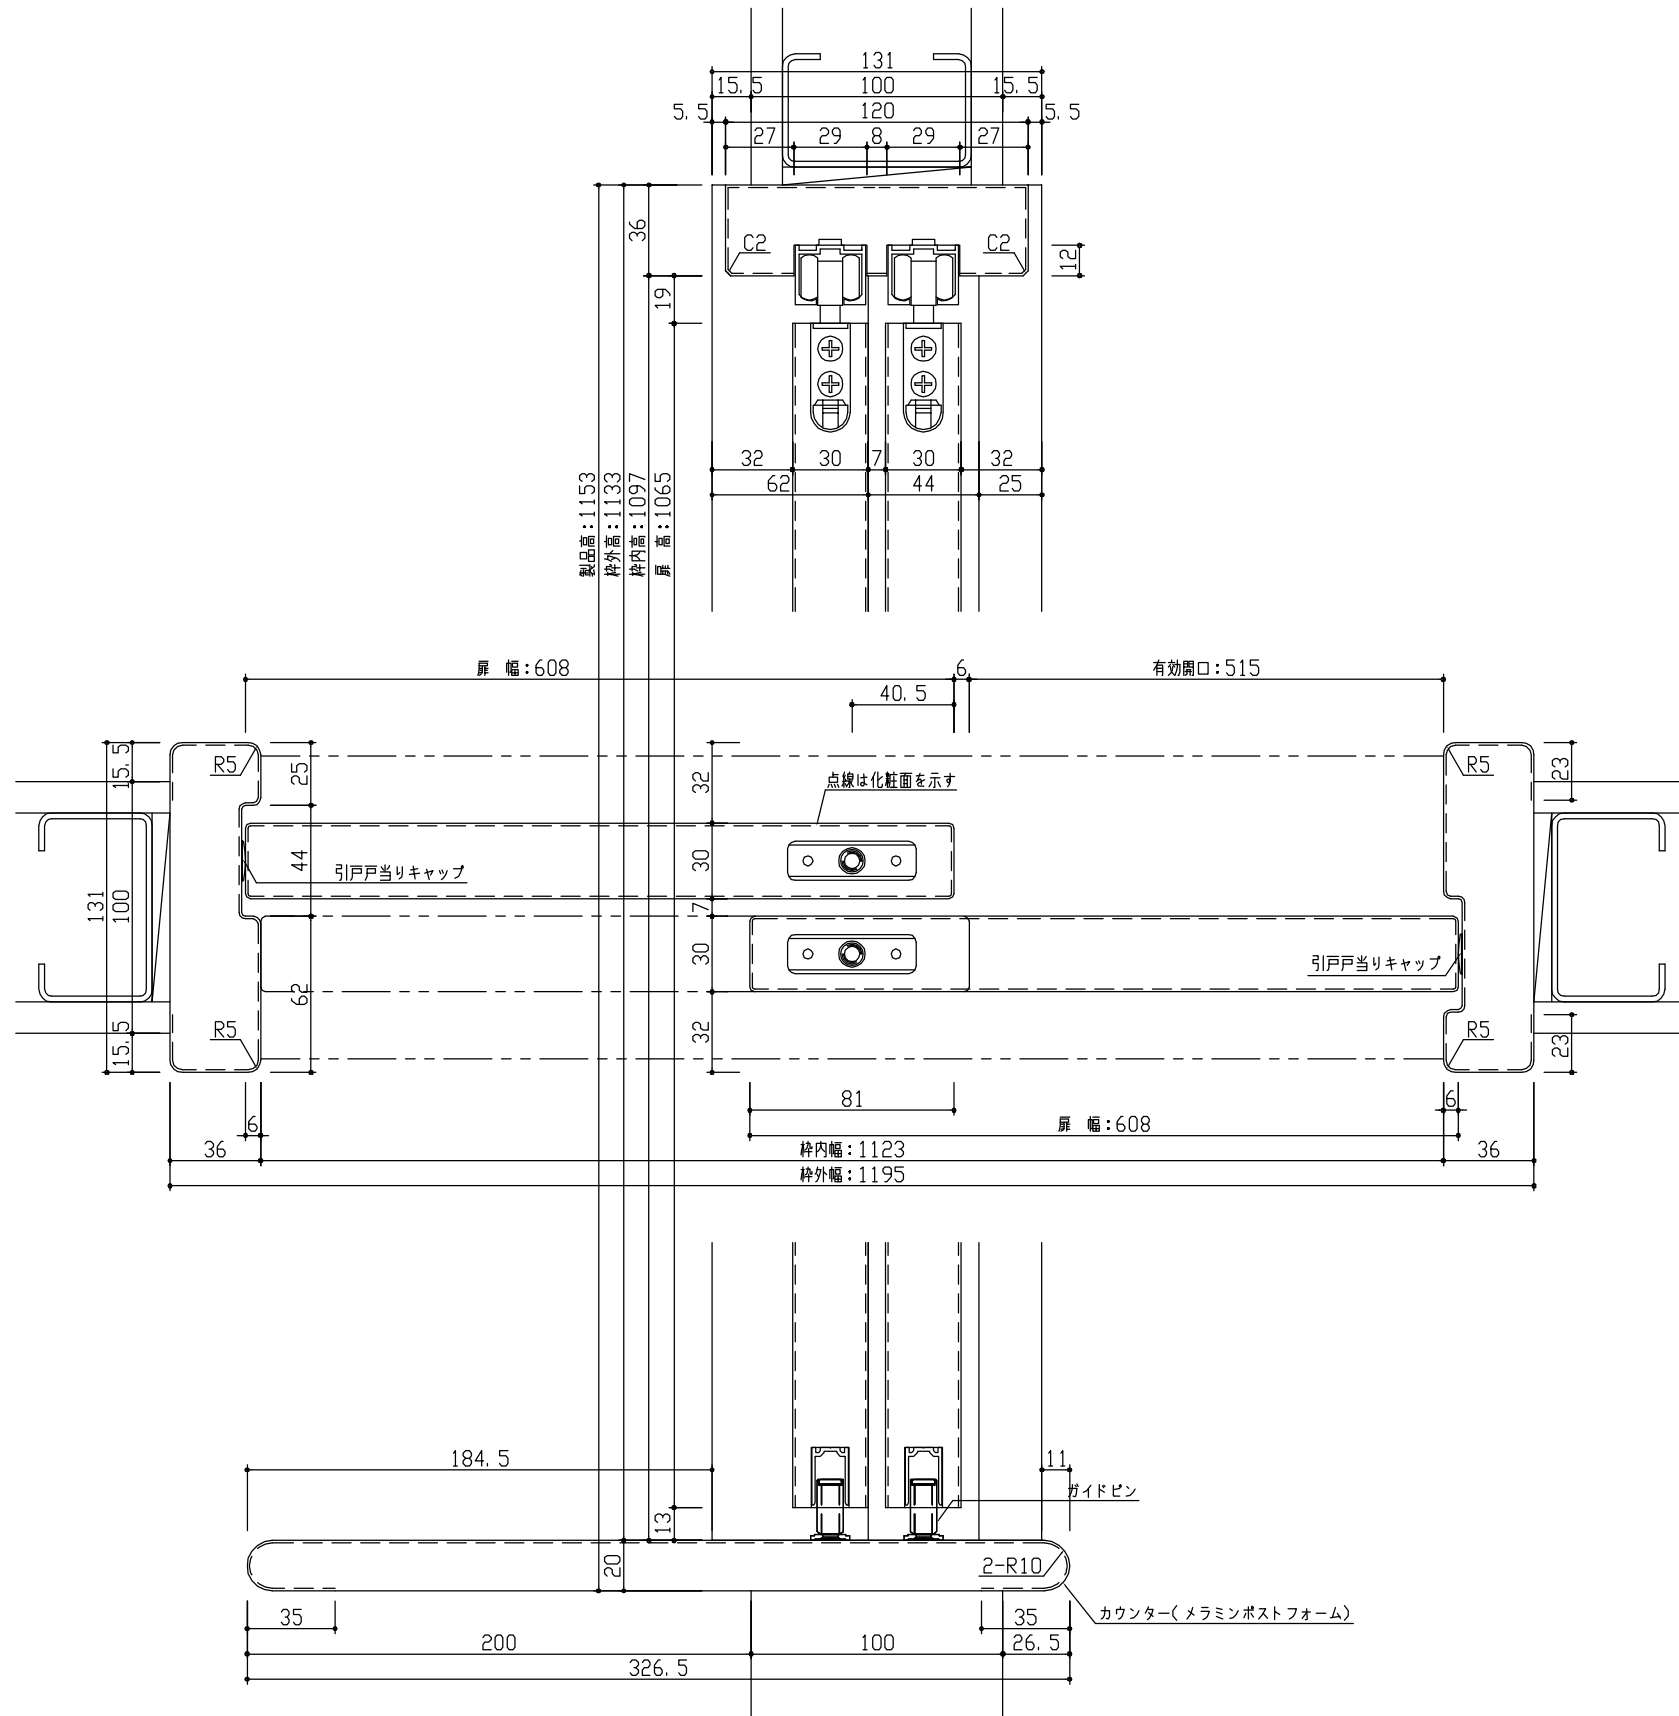

正面図

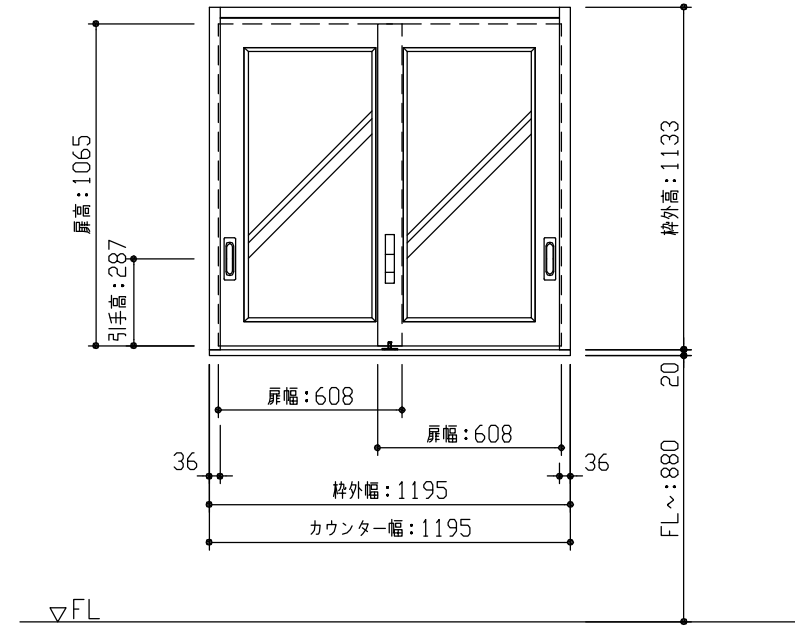

型式	おもしろキッズシリーズ 受付窓(カウンタータイプ) Zデザイン 固定枠131 1195幅 1133高		
仕上	扉	パネル: オレフィンシート	
	扉	採光部: 透明強化ガラス(飛散防止フィルム貼り)	
	枠	: オレフィンシート	
把手	引手 角座 空錠 (Tシルバー)		
カウンター	メラミンポストフォームカウンター		
品番	固定枠131	特) AE2B6-11 ■■FNN × 1	
	レールセット	AG5SB-101F × 1	
	カウンター	AE5B6-▲▲ × 1	
	扉	AD1BZN-11 ■■FT × 2	
	引手	VDDE1-ZTV × 2	
	引違錠	RH5M3-ZN × 1	
備考	美和ロック引違錠 シリンダー錠(扉下端): 287		



第 1 版	No.	改訂履歴	承認	確認	作成	縮尺
制定日 2023.04.01	△	.				1 / 3
改訂日 2023.04.01	△	.				1 / 25

名称	おもしろキッズシリーズ	件名		頁	
品番		建具			
図名	三面図				
FILE	OK-UK-Z-K131-1195-1133-美サ				