



断面図

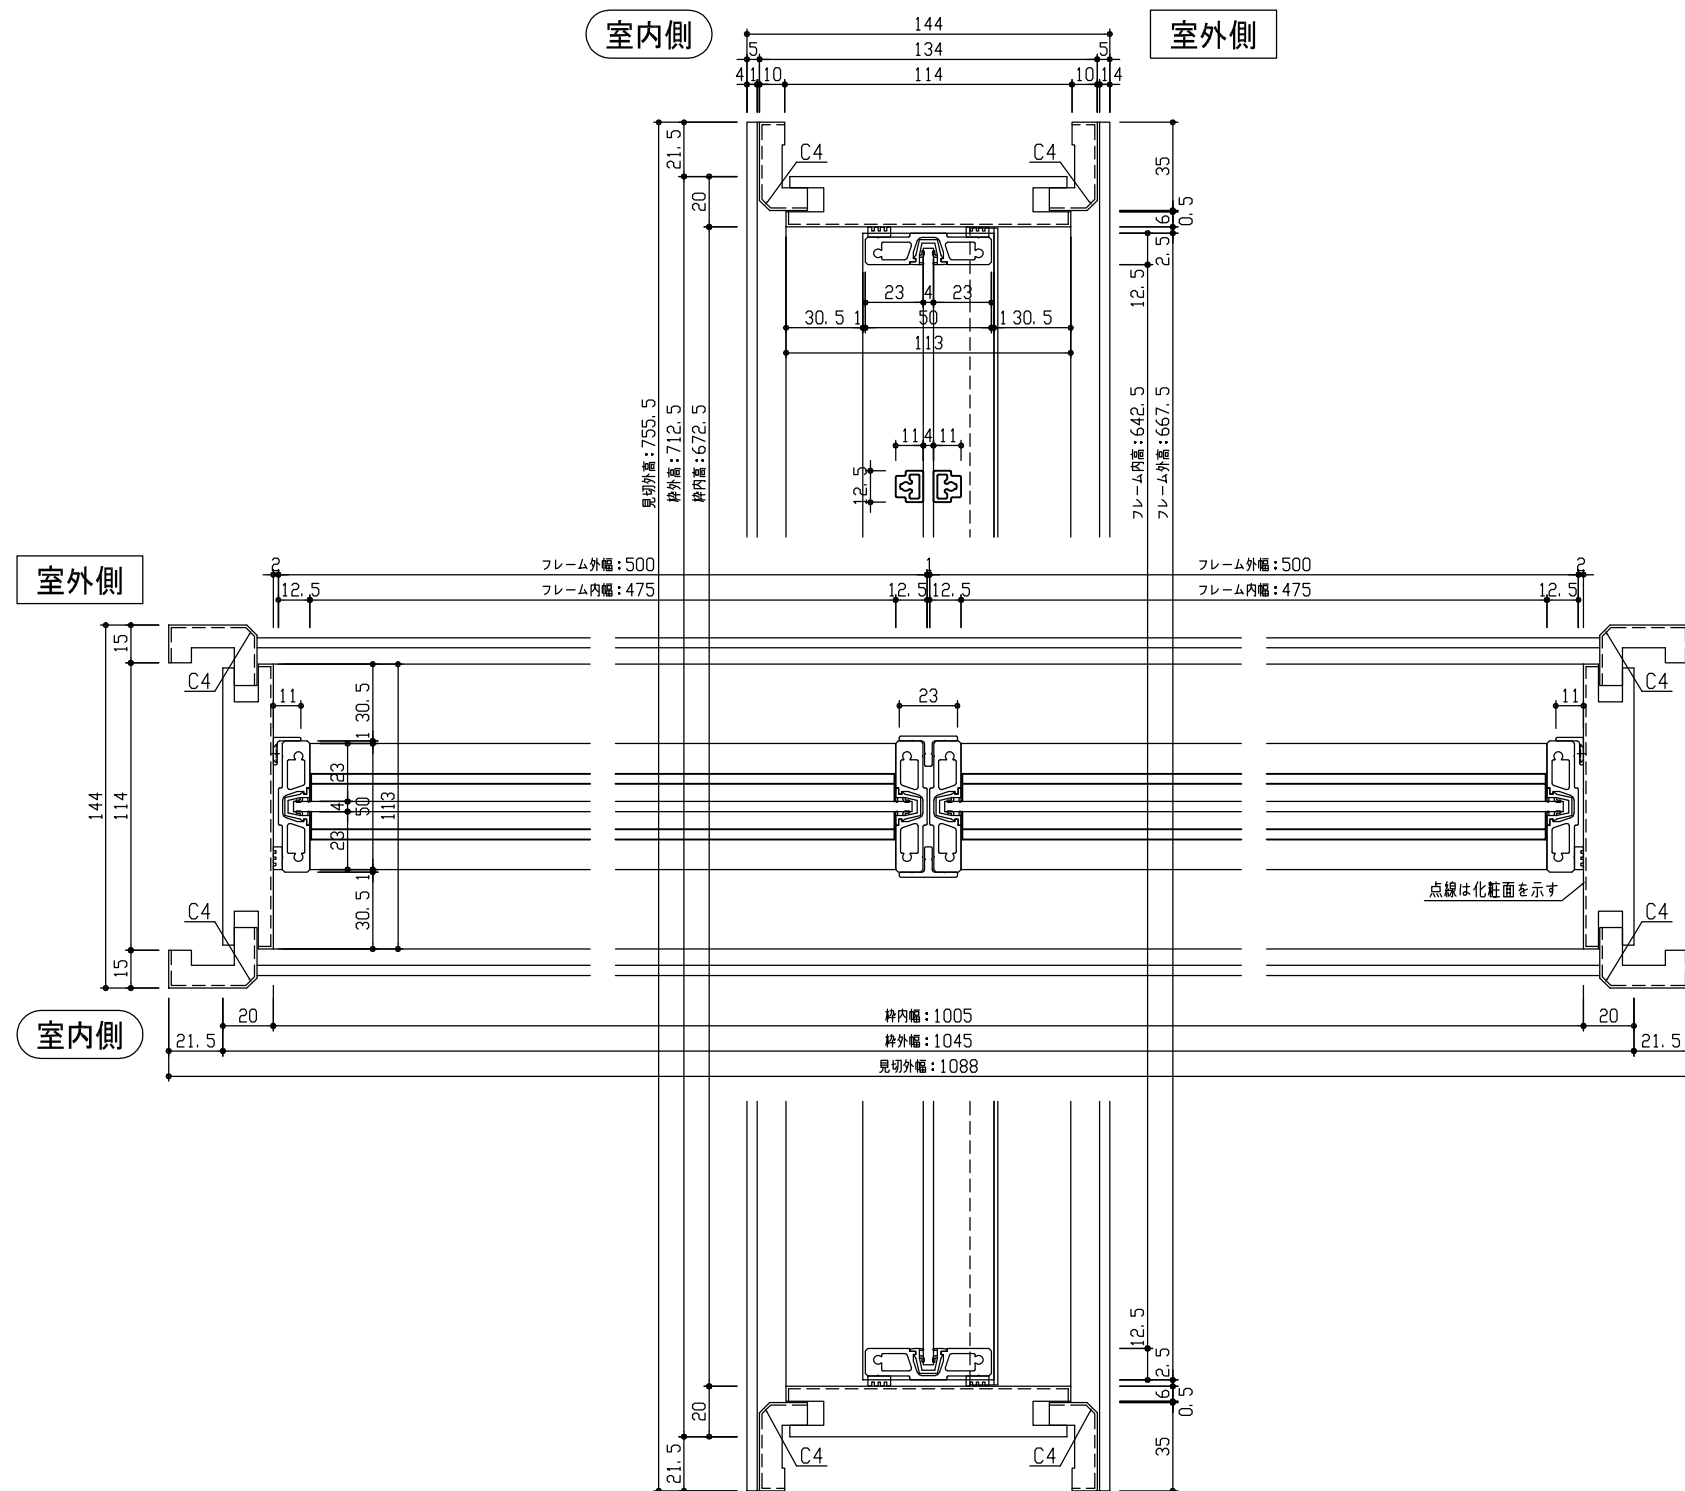

正面図

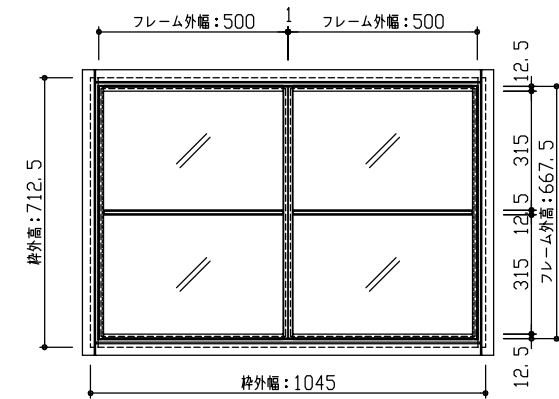

型 式	hapia (ハピア) ルームウィンドウ FIXタイプ 見切枠A 1045幅 712.5高 2段 2列	
仕 上 げ	扉 基 材	アルミ (アルマイト処理)
	扉 採光部	強化ガラス (片面<室外側> 飛散防止フィルム貼り)
	枠	MDF化粧シート貼り
把 手		
沓 摺		
品 番	見切枠A	VR2E1-35■ ■ F × 1
	見切	VA4AA-1■ ■ × 1
	扉(右)	VR1A◇-35◆ R × 1
	扉(左)	VR1A◇-35◆ L × 1
備 考	■ ■ 枠色 (MK <フブラック> / TH <モノホワイト>)	
	◇ガラス (1 <クリア> / 2 <ミスト>)	
	◆フレーム (1 <ブラック> / 2 <ホワイト>)	

DAIKEN

第 1 版	No.	改 訂 履 歴
制定日 2022. 12. 21	△	. .
改訂日 2022. 12. 21	△	. .
	△	. .

承認	確認	作成	縮 尺
			1 / 3 1 / 20

名称	hapia (ハピア) ルームウィンドウ
品番	
図名	三面図
FILE	HA-RW-FIX-W1045-H712_5-A

件名	
建具	
頁	