



断面図

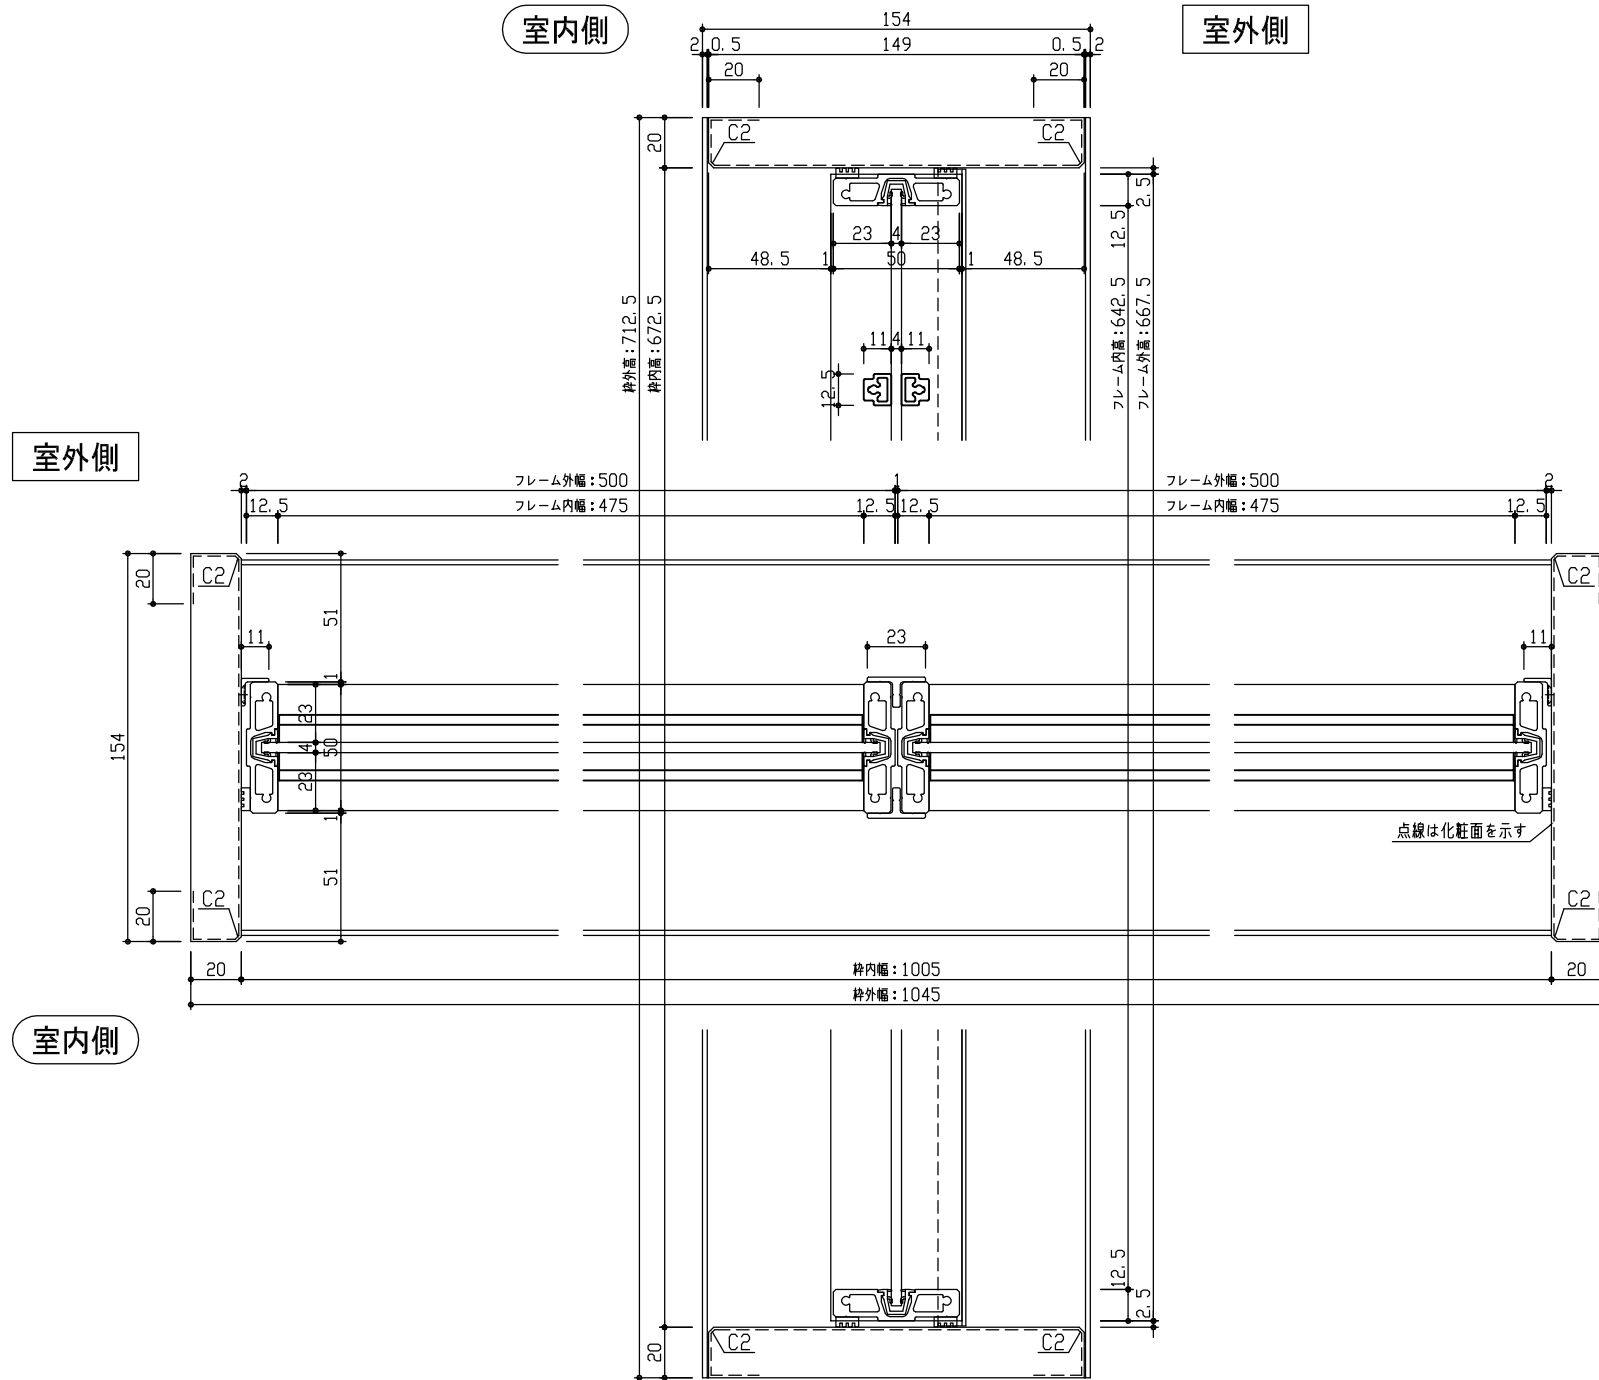

正面図

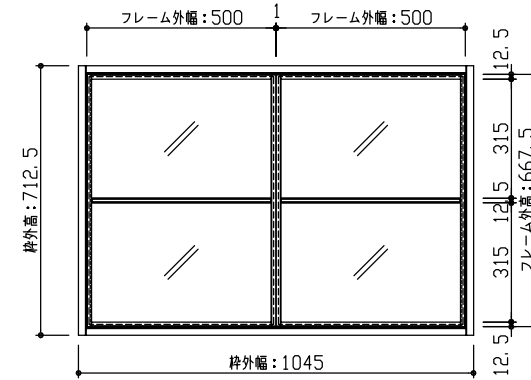

型 式	hapia (ハピア) ルームウィンドウ FIXタイプ 固定枠154 1045幅 712.5高 2段 2列	
仕 上 げ	扉 基 材	アルミ (アルマイト処理)
	扉 採光部	強化ガラス (片面<室外側> 飛散防止フィルム貼り)
	枠	MDF化粧シート貼り
把 手		
沓 摺		
品 番	固定枠154	VR2E2-35■F × 1
	扉(右)	VR1A◇-35◆R × 1
	扉(左)	VR1A◇-35◆L × 1
備 考	■ 枠色 (MK <フブラック> / TH <モノホワイト>)	
	◇ ガラス (1 <クリア> / 2 <ミスト>)	
	◆ フレーム (1 <ブラック> / 2 <ホワイト>)	

DAIKEN

第 1 版	No.	改 訂 履 歴	承認	確認	作成	縮 尺	名称	hapia (ハピア) ルームウィンドウ	件 名	頁
制定日 2022. 12. 21	△	.				1 / 3	品 番			
改訂日 2022. 12. 21	△	.				1 / 20	図 名	三面図	建 具	
	△	.					FILE	HA-RW-FIX-W1045-H712_5-K154		