断面図

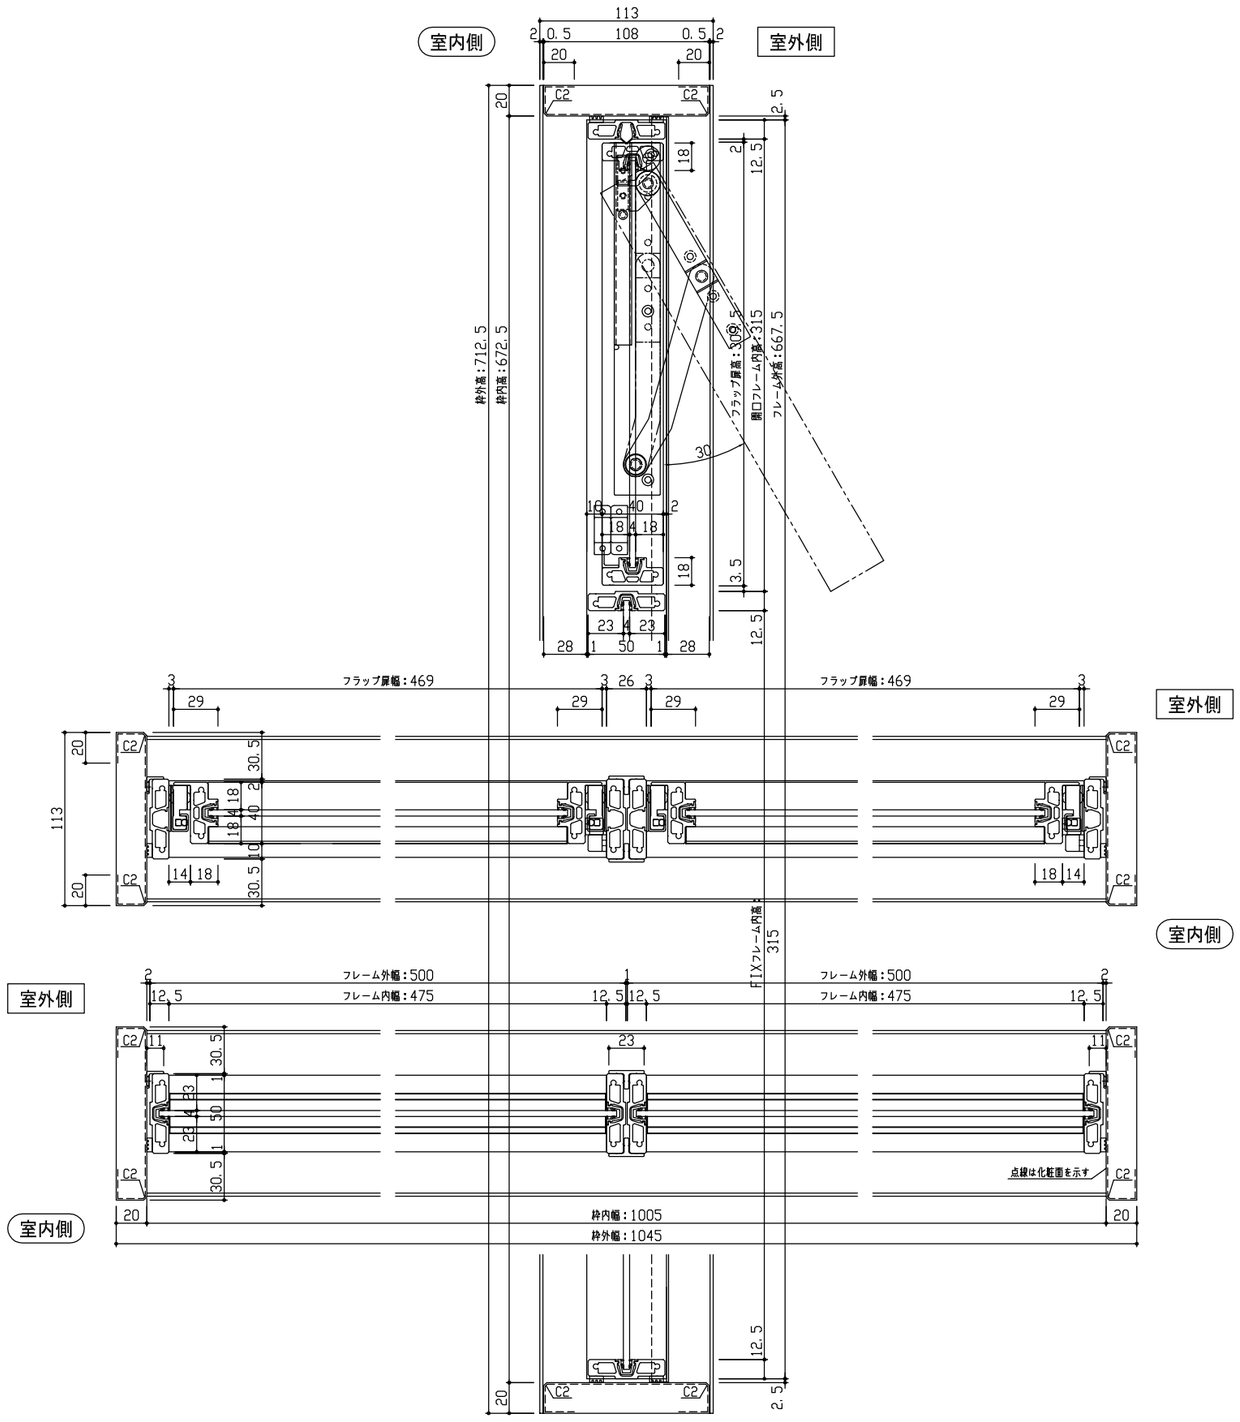

正面図

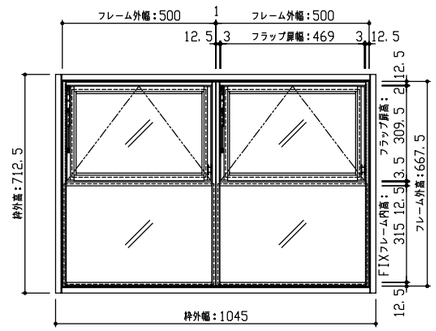

型　式		hapia（ハピア） ルームウィンドウ　フラップタイプ　固定枠113　1045幅　712.5高　2段　2列
仕上げ		扉　基　材：アルミ（アルマイト処理）
		扉　採光部：強化ガラス（片面〈室外側〉飛散防止フィルム貼り）
		枠　　：MDF化粧シート貼り
把　手		室内側に取付
沓　摺		
品番	固定枠113	VR2E3-35■■F × 1
	扉(右)	VR1D◇-35◆R × 1
	扉(左)	VR1D◇-35◆L × 1
備　考		■■枠色（MK〈フブラック〉/ TH〈モノホワイト〉）
		◇ガラス（1〈クリア〉/ 2〈ミスト〉）
		◆フレーム（1〈ブラック〉/ 2〈ホワイト〉）

DAIKEN

第 1 版	No.	改 訂 履 歴	承認	確認	作成	縮 尺	名 称	hapia（ハピア） ルームウィンドウ	件 名		頁
制定日　2022.12.21	1	・・				1 / 4	品 番				
改訂日　2023.06.21	2	・・				1 / 20	図 名	三面図	建 具		
	3	・・					FILE	HA-RW-FLAP-W1045-H712_5-K113			