



断面図

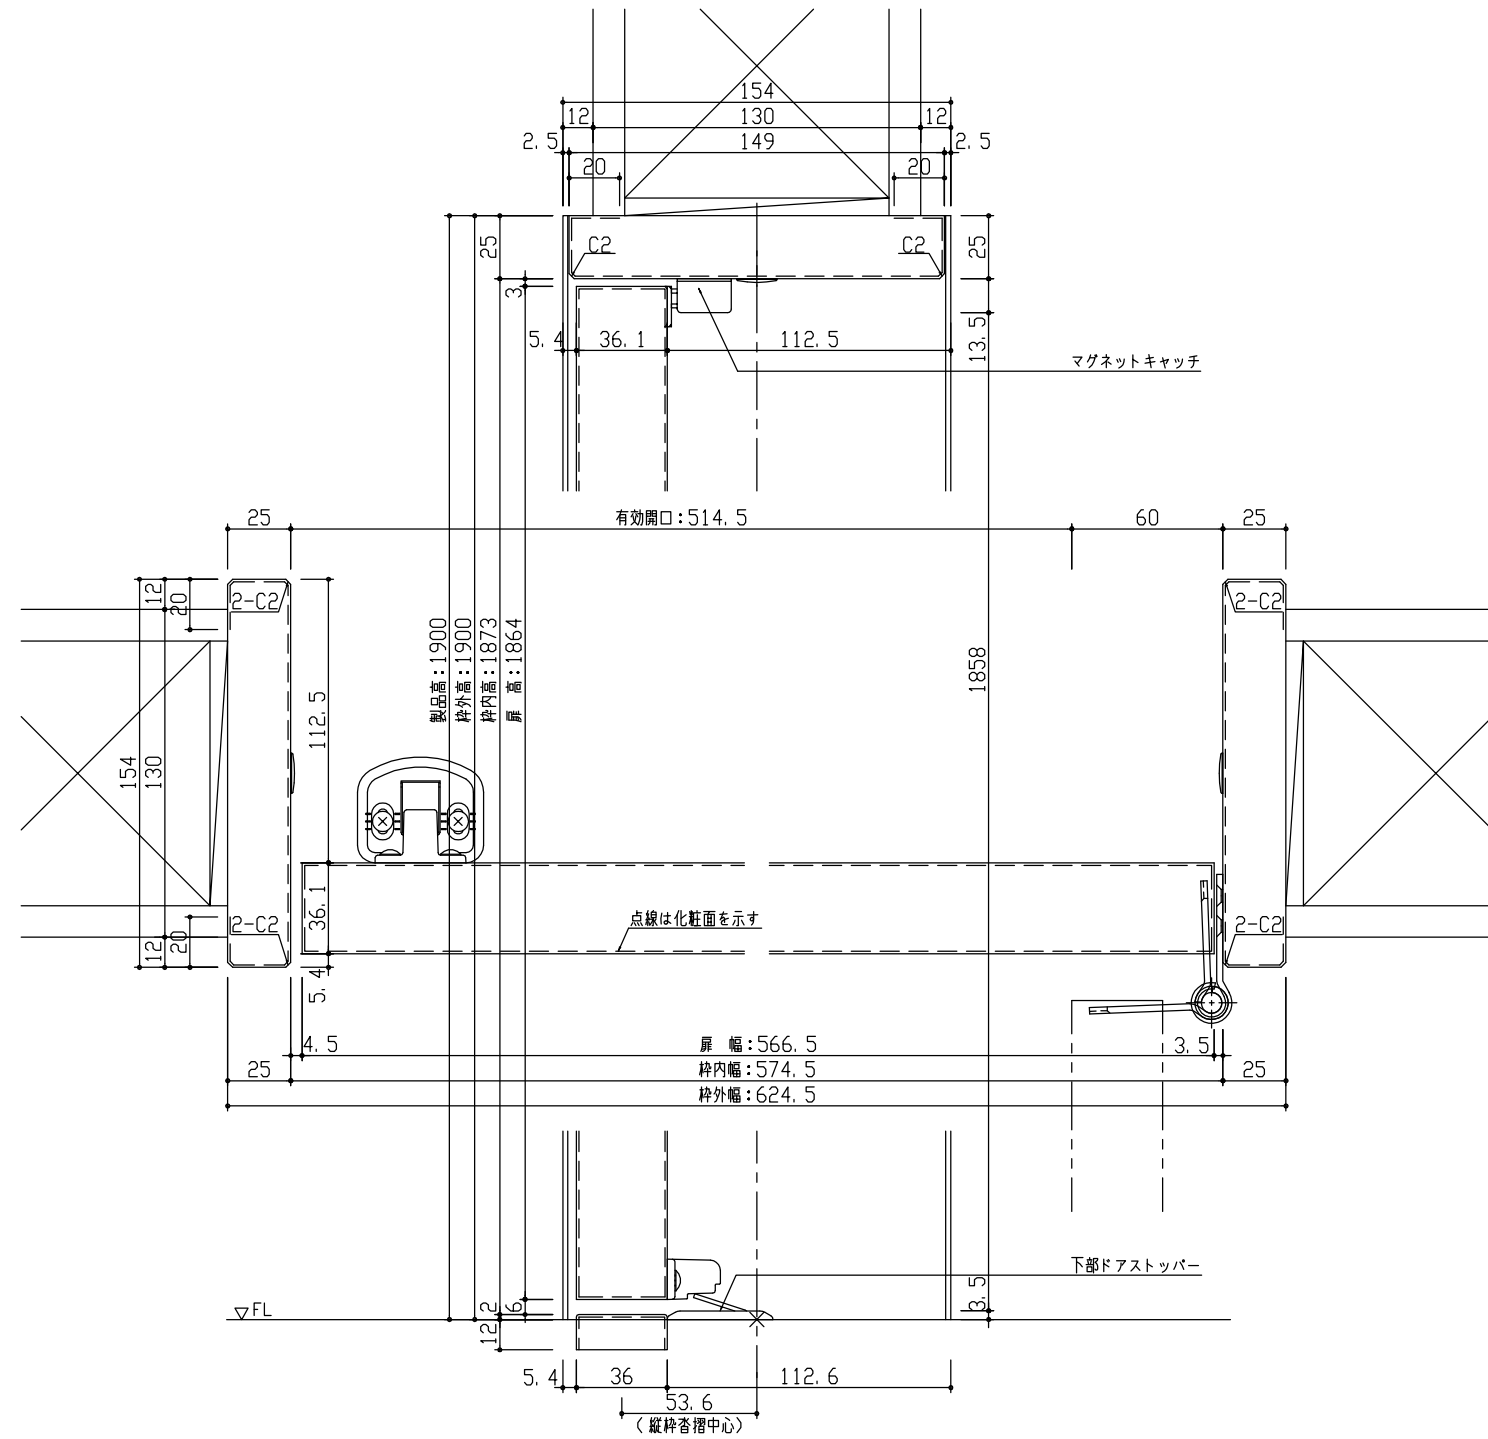

正面図

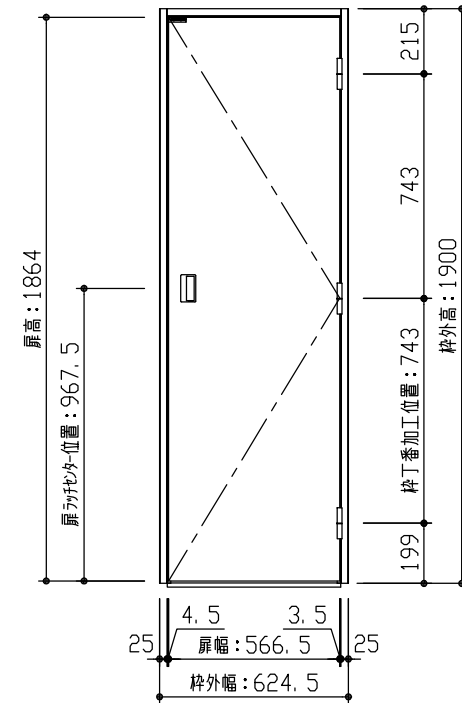

型 式	おもいやりシリーズ 収納開き戸 (片開き) Aデザイン 固定枠154 624.5幅 1900高 右吊元 おもいやり丁番		
仕 上 げ	扉 パネル:	オレフィンシート	
	扉 採光部:		
	枠 :	オレフィンシート	
把 手	収納開き戸用引手 空錠 (Tシルバー)		
沓 摺	薄型沓摺 (36mm)		
品 番	固定枠154	AG2G2-B2■(R-L)NN × 1	
	沓摺	VG3G1-2▲▲F × 1	
	(右・左)扉	AD1GAN-B1■(R-L)J × 1	
	丁番(OM)	AD5AT-ZT(R-L)-3 × 1	
	ストッパー	VA881-(ZH-ZD-ZC-ZB)S × 1	
引手	VDDF1-ZTV × 1		
備 考			



第 1 版	No.	改 訂 履 歴		承認	確認	作成	縮 尺
制定日 2023.09.21	△	.	.				1 / 3
改訂日 2023.09.21	△	.	.				1 / 25
	△	.	.				

名称	おもいやりシリーズ	件名	
品番		建具	
図名	三面図		
FILE	OM-SKA-A-K154-624_5-1900-空沓		