



断面図

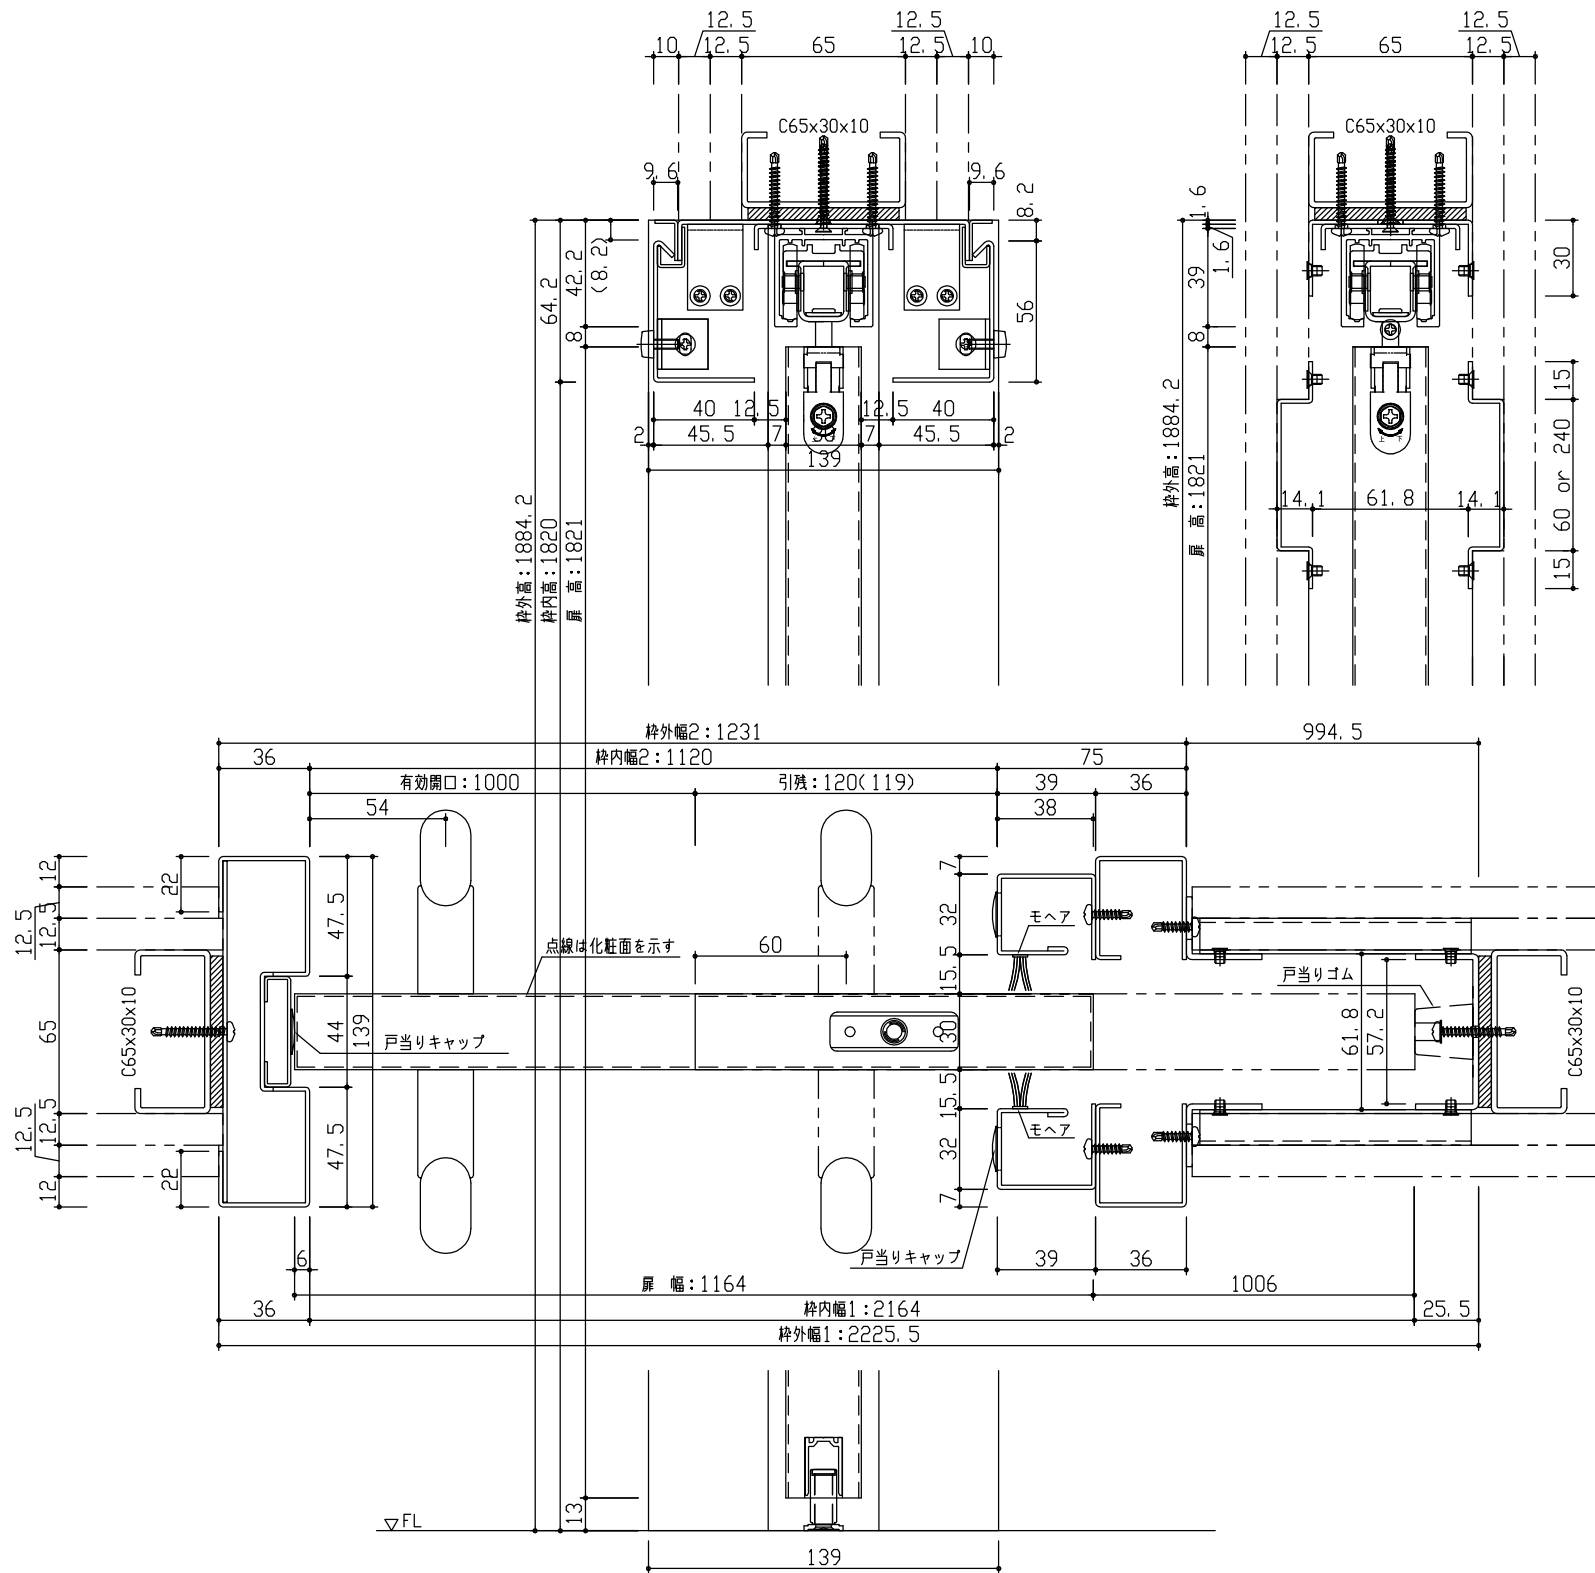

正面図

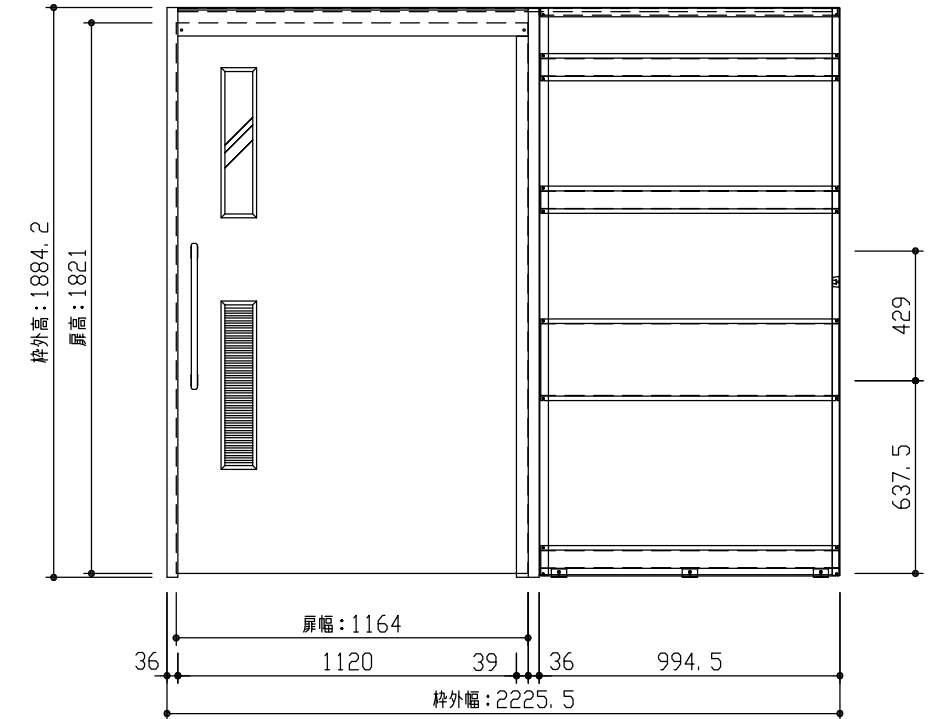

| | | | |
|-------|--|--------------------------|--|
| 型 式 | おもいやりシリーズ 吊戸片引(自閉式)引込 Fデザイン スチール枠139 2225.5幅 1884.2高 | | |
| 仕 上 げ | 扉 パネル: オレフィンシート | | |
| | 扉 採光部: スチレン系樹脂(ミスト調半透明) | | |
| | 枠 : オレフィンシート | | |
| 把 手 | スリムにぎりバー (ホワイト・クリア・ミディアム・ダーク) | | |
| 敷 居 | | | |
| 品 番 | 固定枠139S-A | AG2UA-B1STFNN × 1 | |
| | 固定枠139S-B | AG2UB-B1STFNN × 1 | |
| | 固定枠139S-C | AG2UC-B1STFNN × 1 | |
| | 固定枠139S-D | AG2UD-B1STFNN × 1 | |
| | レールセット | AG5SU-101F × 1 | |
| | 扉 | AD1UFN-B1 ■■FG × 1 | |
| | 引手 | RC5D3-(10-14-12-13)V × 1 | |
| 備 考 | | | |

DAIKEN

| | | | | | | |
|----------------|-----|---------|----|----|----|--------|
| 第 1 版 | No. | 改 訂 履 歴 | 承認 | 確認 | 作成 | 縮 尺 |
| 制定日 2022.06.21 | △ | .. | | | | 1 / 3 |
| 改訂日 2022.06.21 | △ | .. | | | | 1 / 25 |
| | △ | .. | | | | |

| | | | | | |
|------|--------------------------------|----|--|---|--|
| 名称 | おもいやりシリーズ | 件名 | | 頁 | |
| 品番 | | 建具 | | | |
| 図名 | 三面図 | | | | |
| FILE | OM-AKH-F-K139S-2225_5-1884_2-空 | | | | |