



断面図

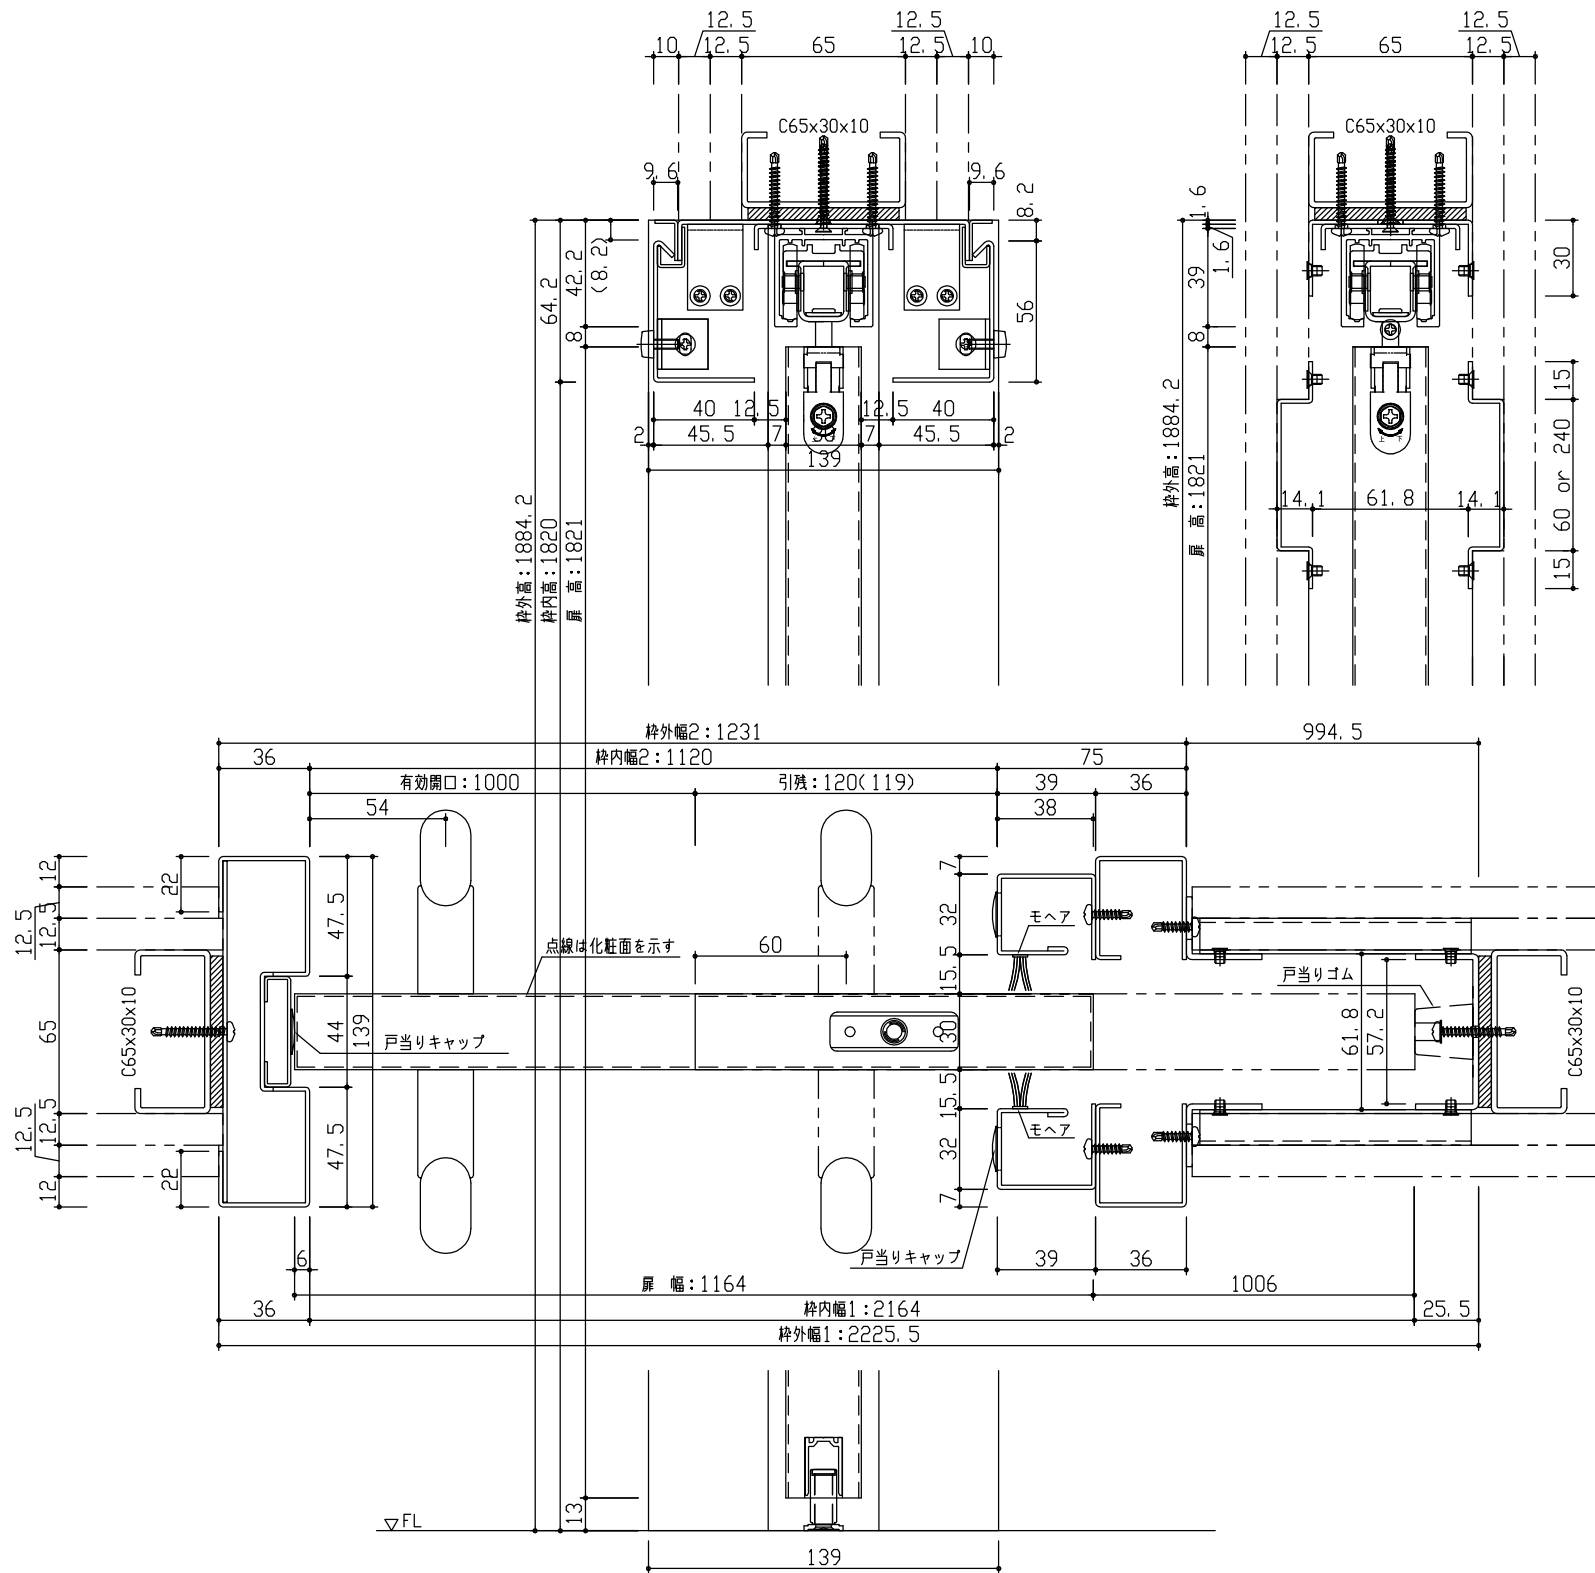

正面図

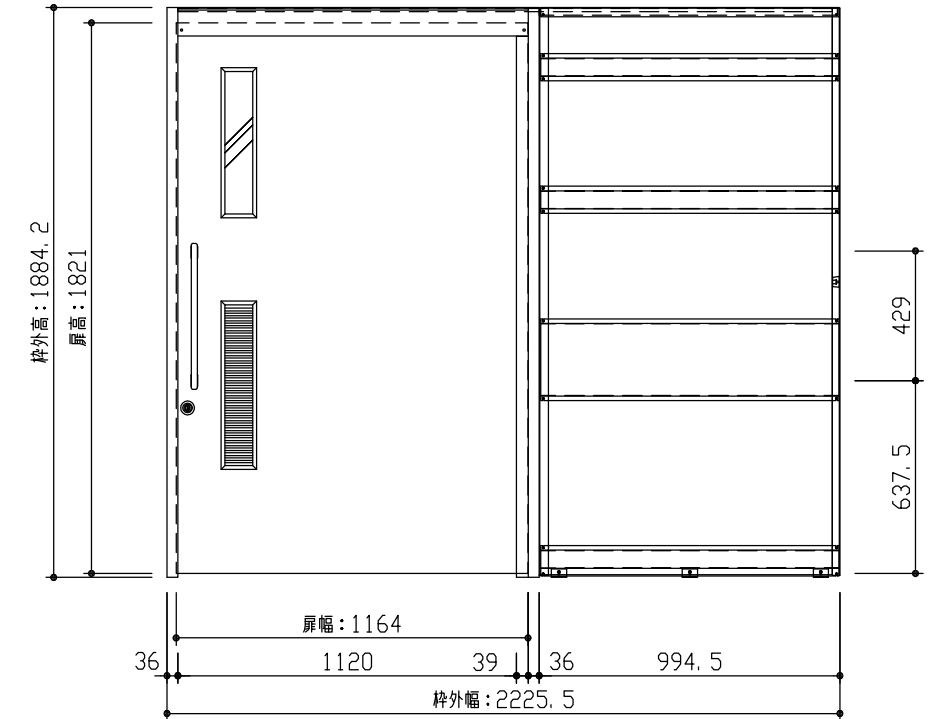

型 式	おもいやりシリーズ 吊戸片引(自閉式)引込 Fデザイン スチール枠139 2225.5幅 1884.2高		
仕 上 げ	扉 パネル	オレフィンシート	
	扉 採光部	スチレン系樹脂(ミスト調半透明)	
	枠	オレフィンシート	
把 手	スリムにぎりバー(ホワイト・クリア・ミディアム・ダーク)		
敷 居			
品 番	固定枠139S-A	AG2UA-B1STFDN	× 1
	固定枠139S-B	AG2UB-B1STFNN	× 1
	固定枠139S-C	AG2UC-B1STFNN	× 1
	固定枠139S-D	AG2UD-B1STFNN	× 1
	レールセット	AG5SU-101F	× 1
	扉	AD1UFN-B1	■FD × 1
	引手	RC5D3-(10-14-12-13)V	× 1
カマ錠	RH5F5-ZTV	× 1	
備 考	簡易カマ錠 表示錠(扉下端) : 547.5		

DAIKEN

第 1 版	No.	改 訂 履 歴		承認	確認	作成	縮 尺
制定日 2022.06.21	△	.	.				1 / 3
改訂日 2022.06.21	△	.	.				1 / 25

名称	おもいやりシリーズ	件名		頁	
品番		建具			
図名	三面図				
FILE	OM-AKH-F-K139S-2225_5-1884_2-簡表				