



断面図

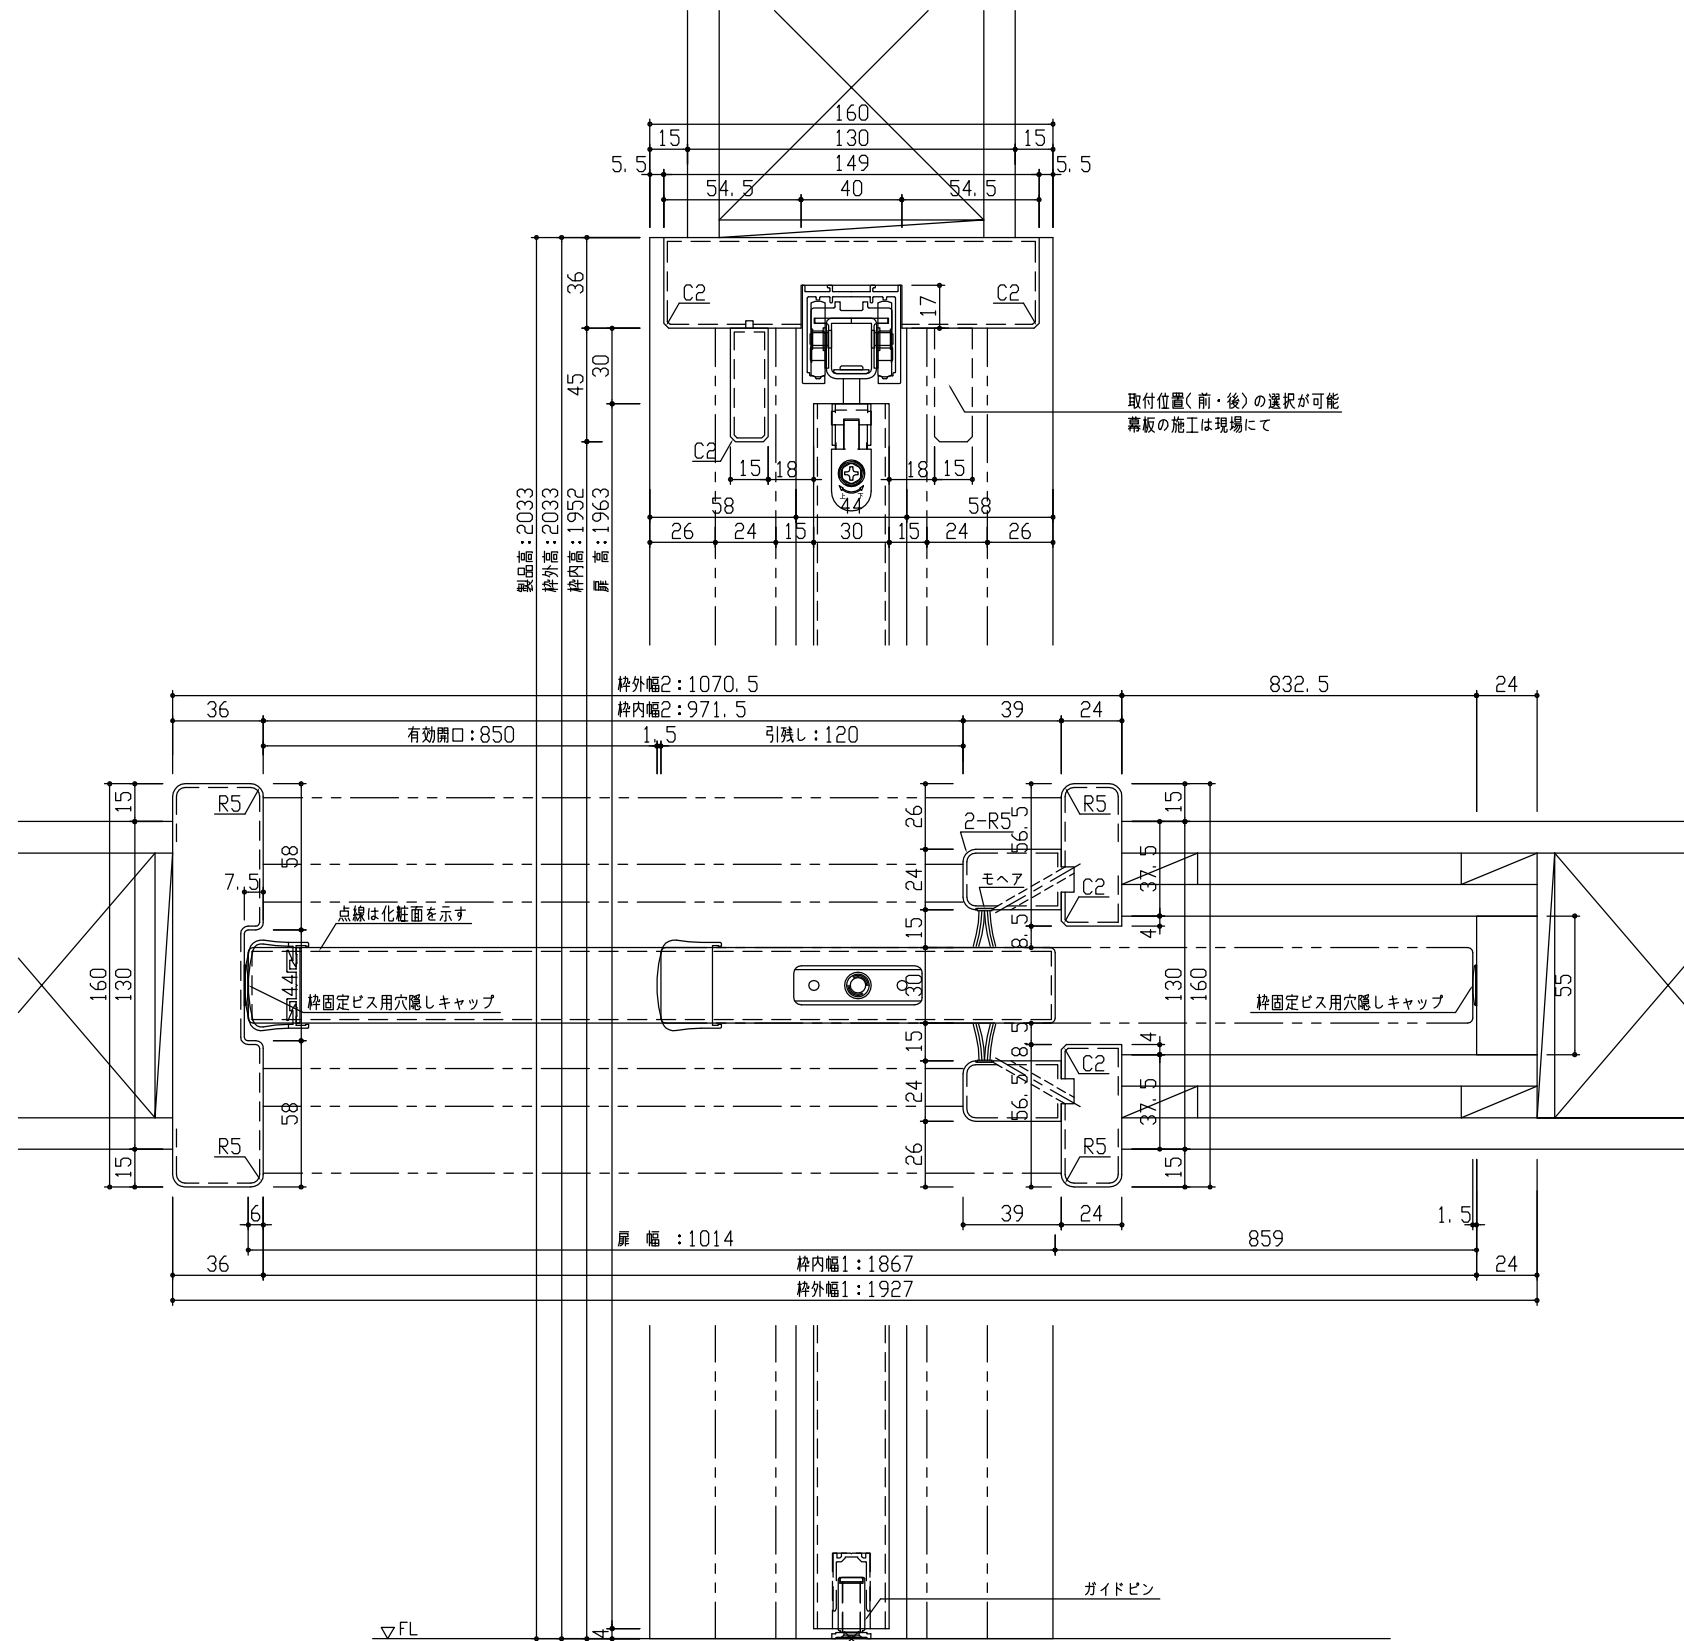

正面図

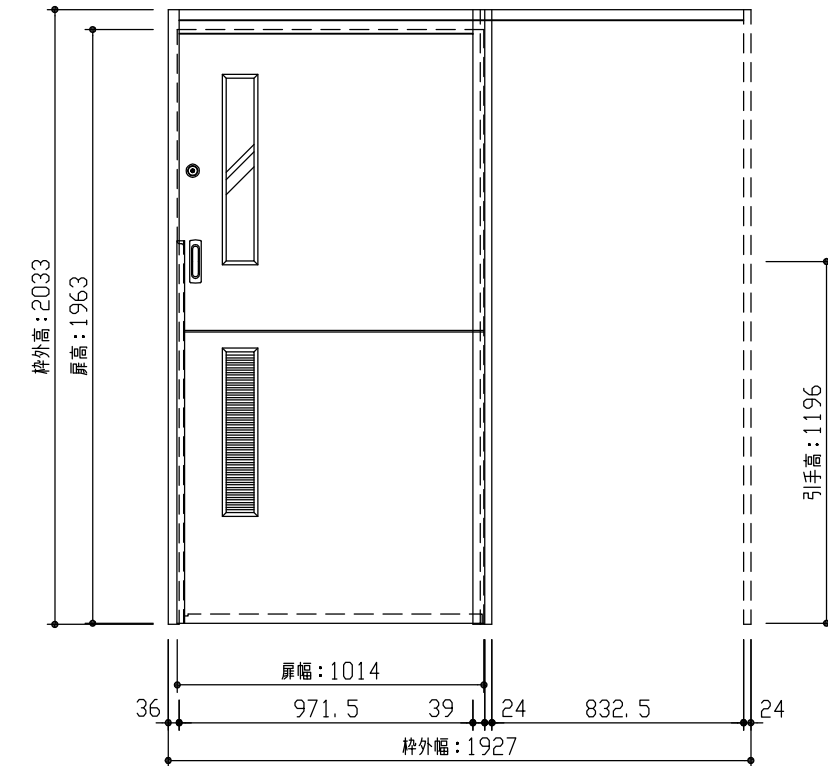

型 式	おもいやりキッズシリーズ 吊戸片引 (自閉式) 引込 Mデザイン 固定枠160 1927幅 2033高		
仕 上 げ	扉 パネル: オレフィンシート		
	扉 採光部: スチレン系樹脂 (ミスト調半透明)		
	枠 : オレフィンシート		
把 手	引手 角座 空錠 (Tシルバー)		
敷 居			
品 番	固定枠160	AE2U2-11 ■ ■ FAN × 1	
	レールセット	AE5SU-101F × 1	
	扉	AJ1UMN-11 ■ ■ FAN × 1	
	引手	VDDE1-ZTV × 1	
	カマ錠	RH5G2-ZN × 1	
備 考	美和ロックカマ錠 シリンダー錠 (扉下端) : 1496		



第 1 版	No.	改 訂 履 歴		承認	確認	作成	縮 尺
制定日 2023. 09. 21	△	.	.				1 / 3
改訂日 2023. 09. 21	△	.	.				1 / 25
	△	.	.				

名称	おもいやりキッズシリーズ	件名	
品番		建具	
図名	三面図		
FILE	OK-AKH-M-K160-1927-2033-美		