



断面図

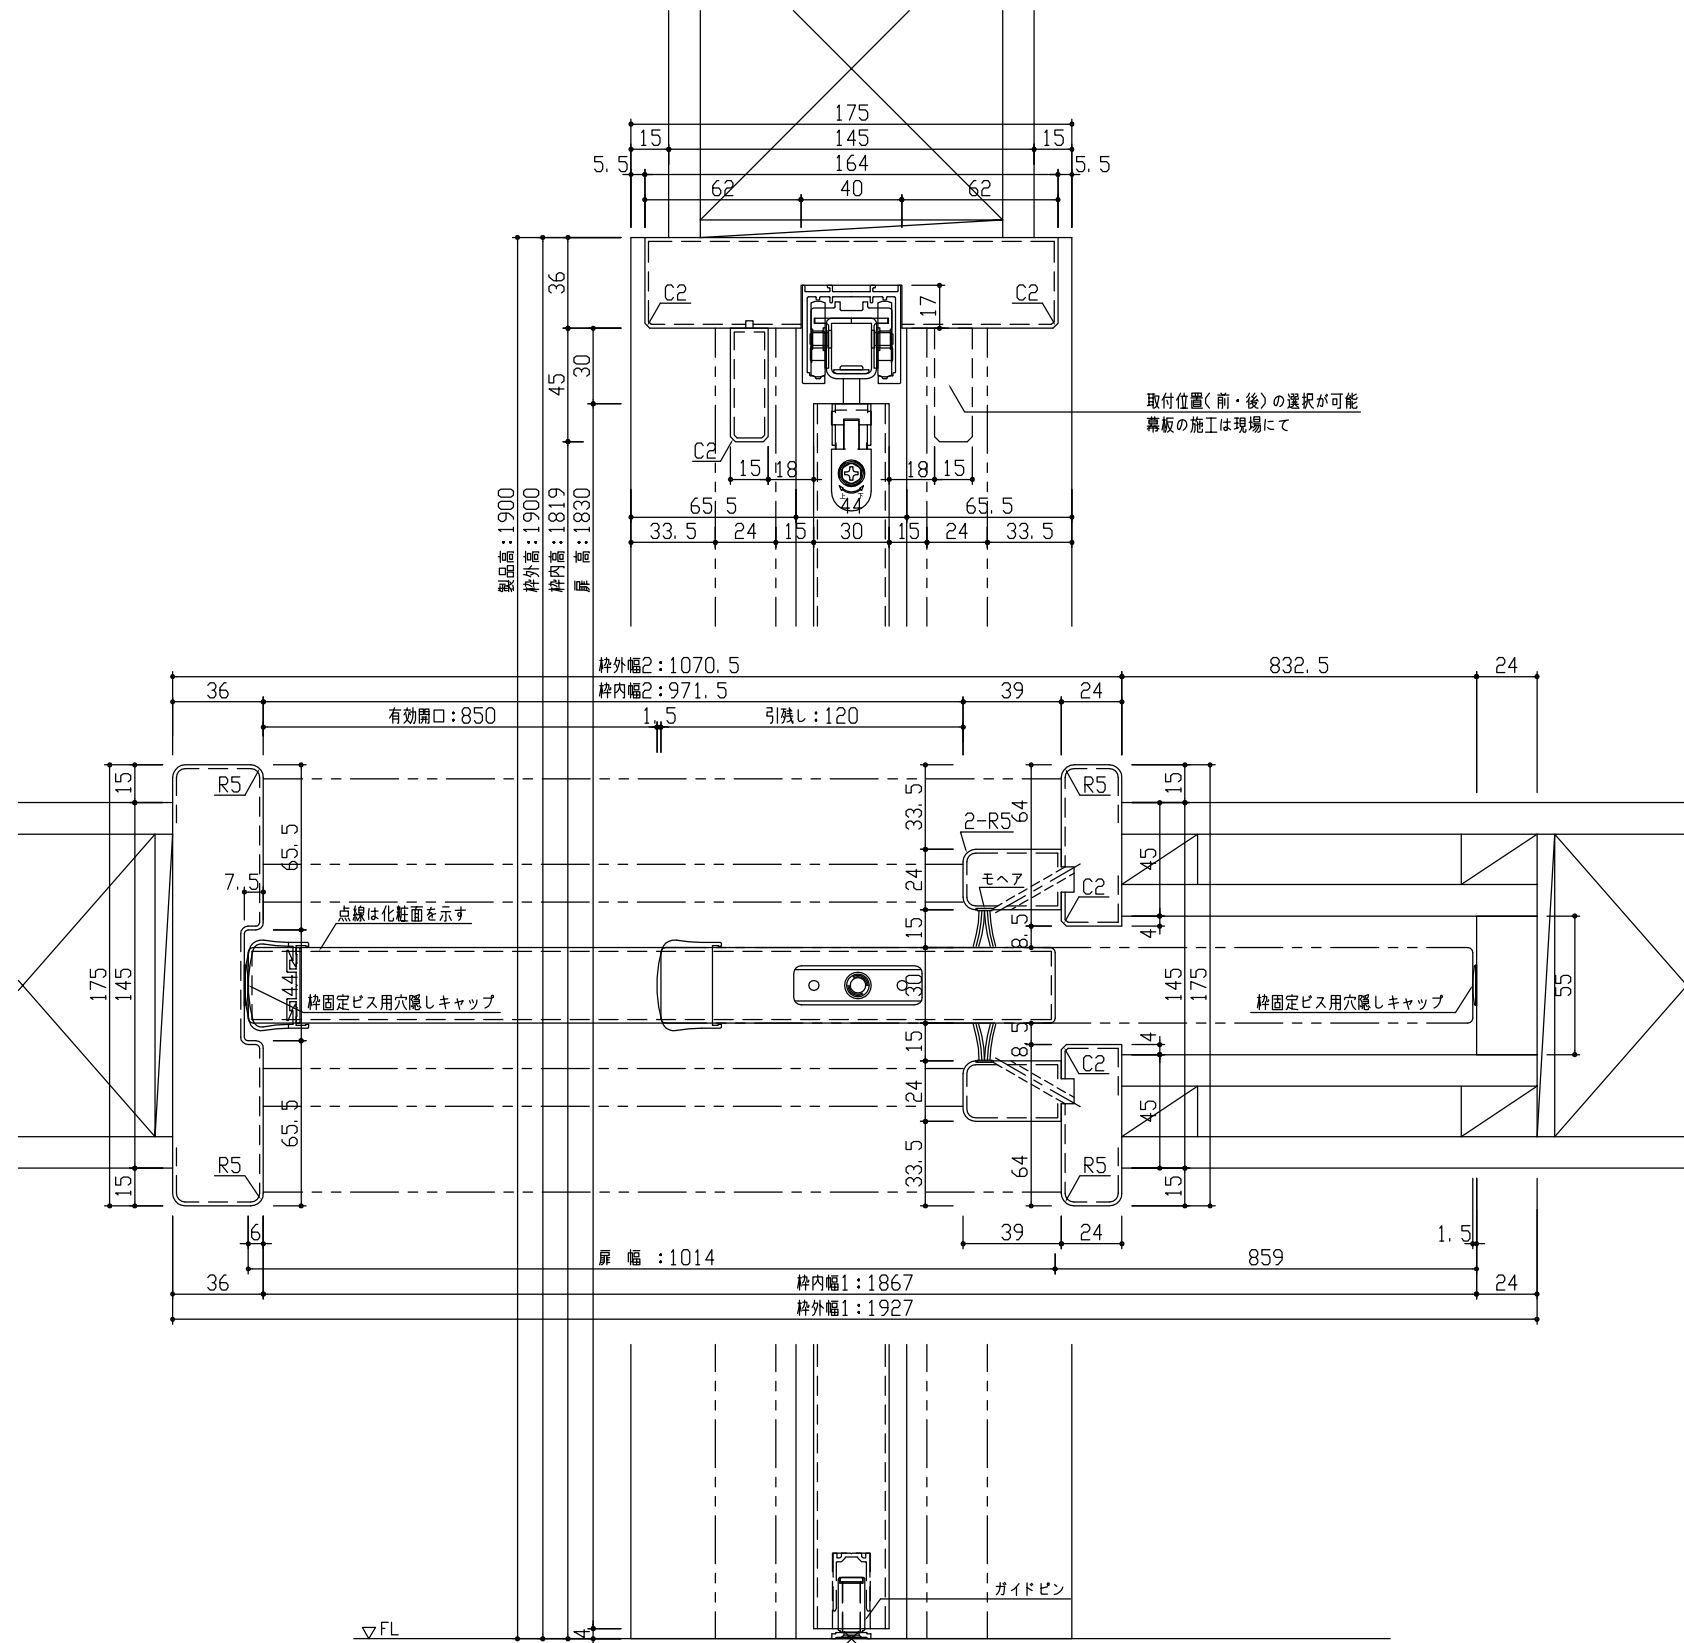

正面図

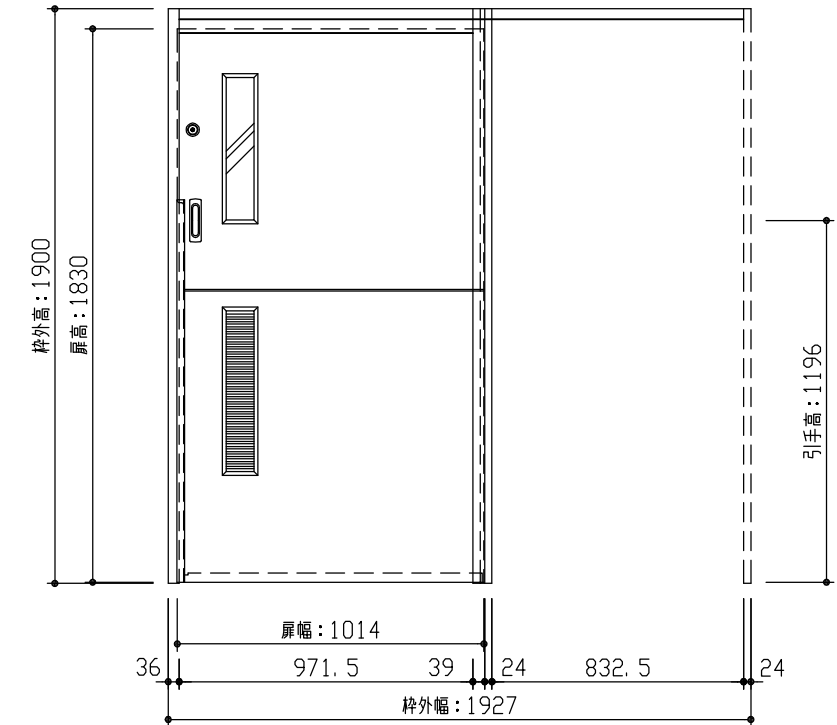

型 式	おもいやりキッズシリーズ 吊戸片引(自閉式)引込 Mデザイン 固定枠175 1927幅 1900高		
仕 上 げ	扉 パネル:オレフィンシート		
	扉 採光部:スチレン系樹脂(ミスト調半透明)		
	枠 :オレフィンシート		
把 手	引手 角座 空錠 (Tシルバー)		
敷 居			
品 番	固定枠175	AE2U5-B1 ■■FAN × 1	
	レールセット	AE5SU-101F × 1	
	扉	AJ1UMN-B1 ■■FAN × 1	
	引手	VDDE1-ZTV × 1	
	カマ錠	RH5G2-ZN × 1	
備 考	美和ロックカマ錠 シリンダー錠(扉下端):1496		



第 1 版	No.	改 訂 履 歴		承 認	確 認	作 成	縮 尺
制定日 2023.09.21	△	.	.				1 / 3
改訂日 2023.09.21	△	.	.				1 / 25
	△	.	.				

名 称	おもいやりキッズシリーズ	件 名		頁	
品 番		建 具			
図 名	三面図				
FILE	OK-AKH-M-K175-1927-1900-美				