



断面図

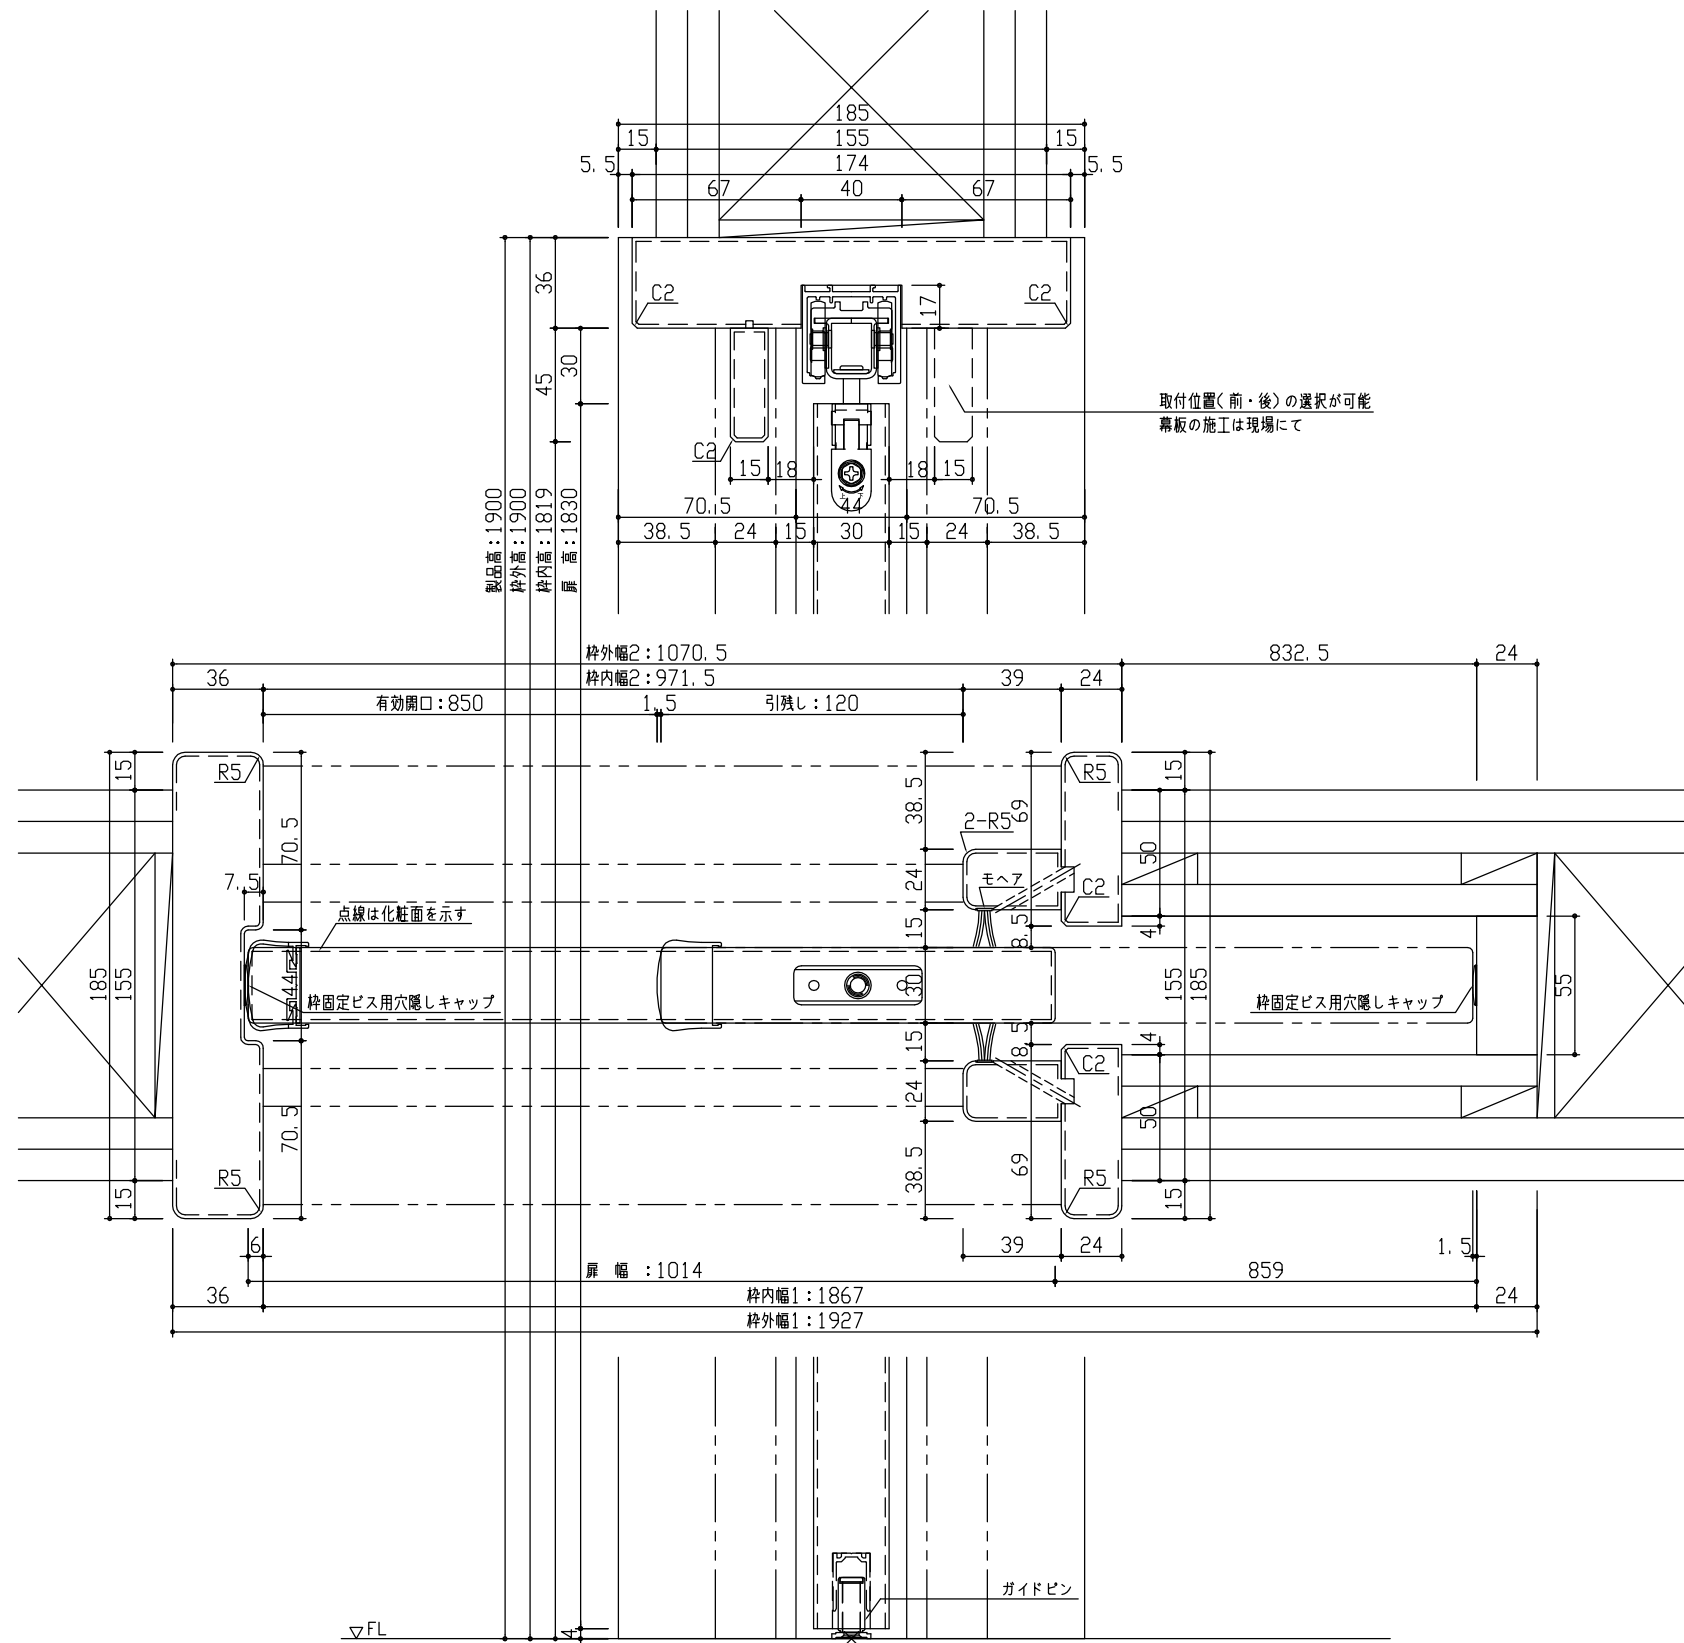

正面図

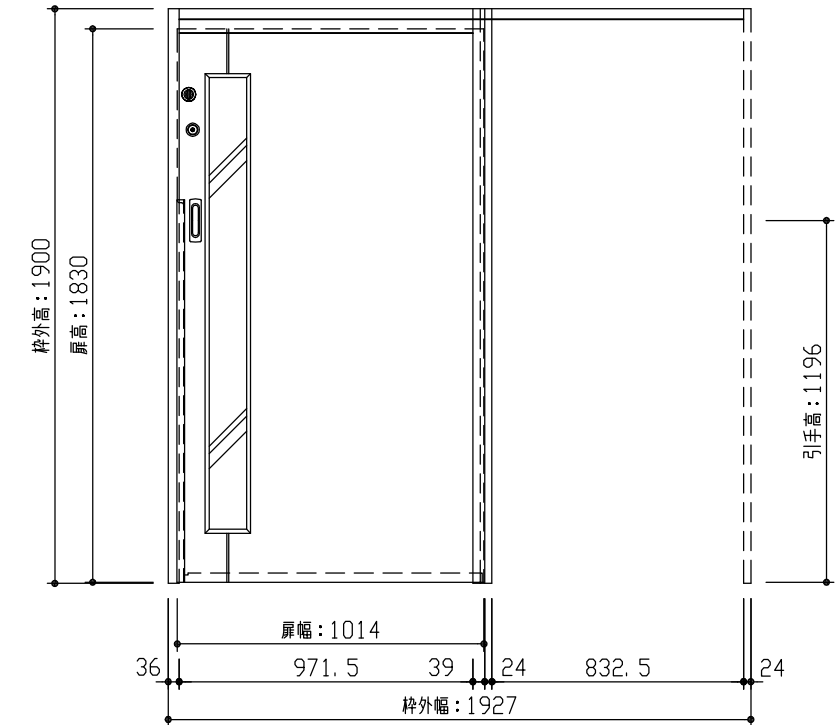

型 式	おもいやりキッズシリーズ 吊戸片引 (自閉式) 引込 Vデザイン 固定枠185 1927幅 1900高		
仕 上 げ	扉 パネル: オレフィンシート		
	扉 採光部: 透明強化ガラス (飛散防止フィルム貼り)		
	枠 : オレフィンシート		
把 手	引手 角座 空錠 (Tシルバー)		
敷 居			
品 番	固定枠185	特) AE2U5-B1 ■■ FMN × 1	
	レールセット	AE5SU-101F × 1	
	扉	AJ1UVN-B1 ■■ FMN × 1	
	引手	VDDE1-ZTV × 1	
	本締錠/両サ	RH5G2-ZN × 1 / VA5F7-ZTV × 1	
備 考	両側サムターン錠 (扉下端) : 1613 / 美和ロックカム錠 シリンダー錠 (扉下端) : 1496		



第 1 版	No.	改 訂 履 歴	承認	確認	作成	縮 尺
制定日 2023.09.21	△	..				1 / 3
改訂日 2023.09.21	△	..				1 / 25
	△	..				

名称	おもいやりキッズシリーズ	件名	
品番		建具	
図名	三面図		
FILE	OK-AKH-V-K185-1927-1900-美両		