



断面図

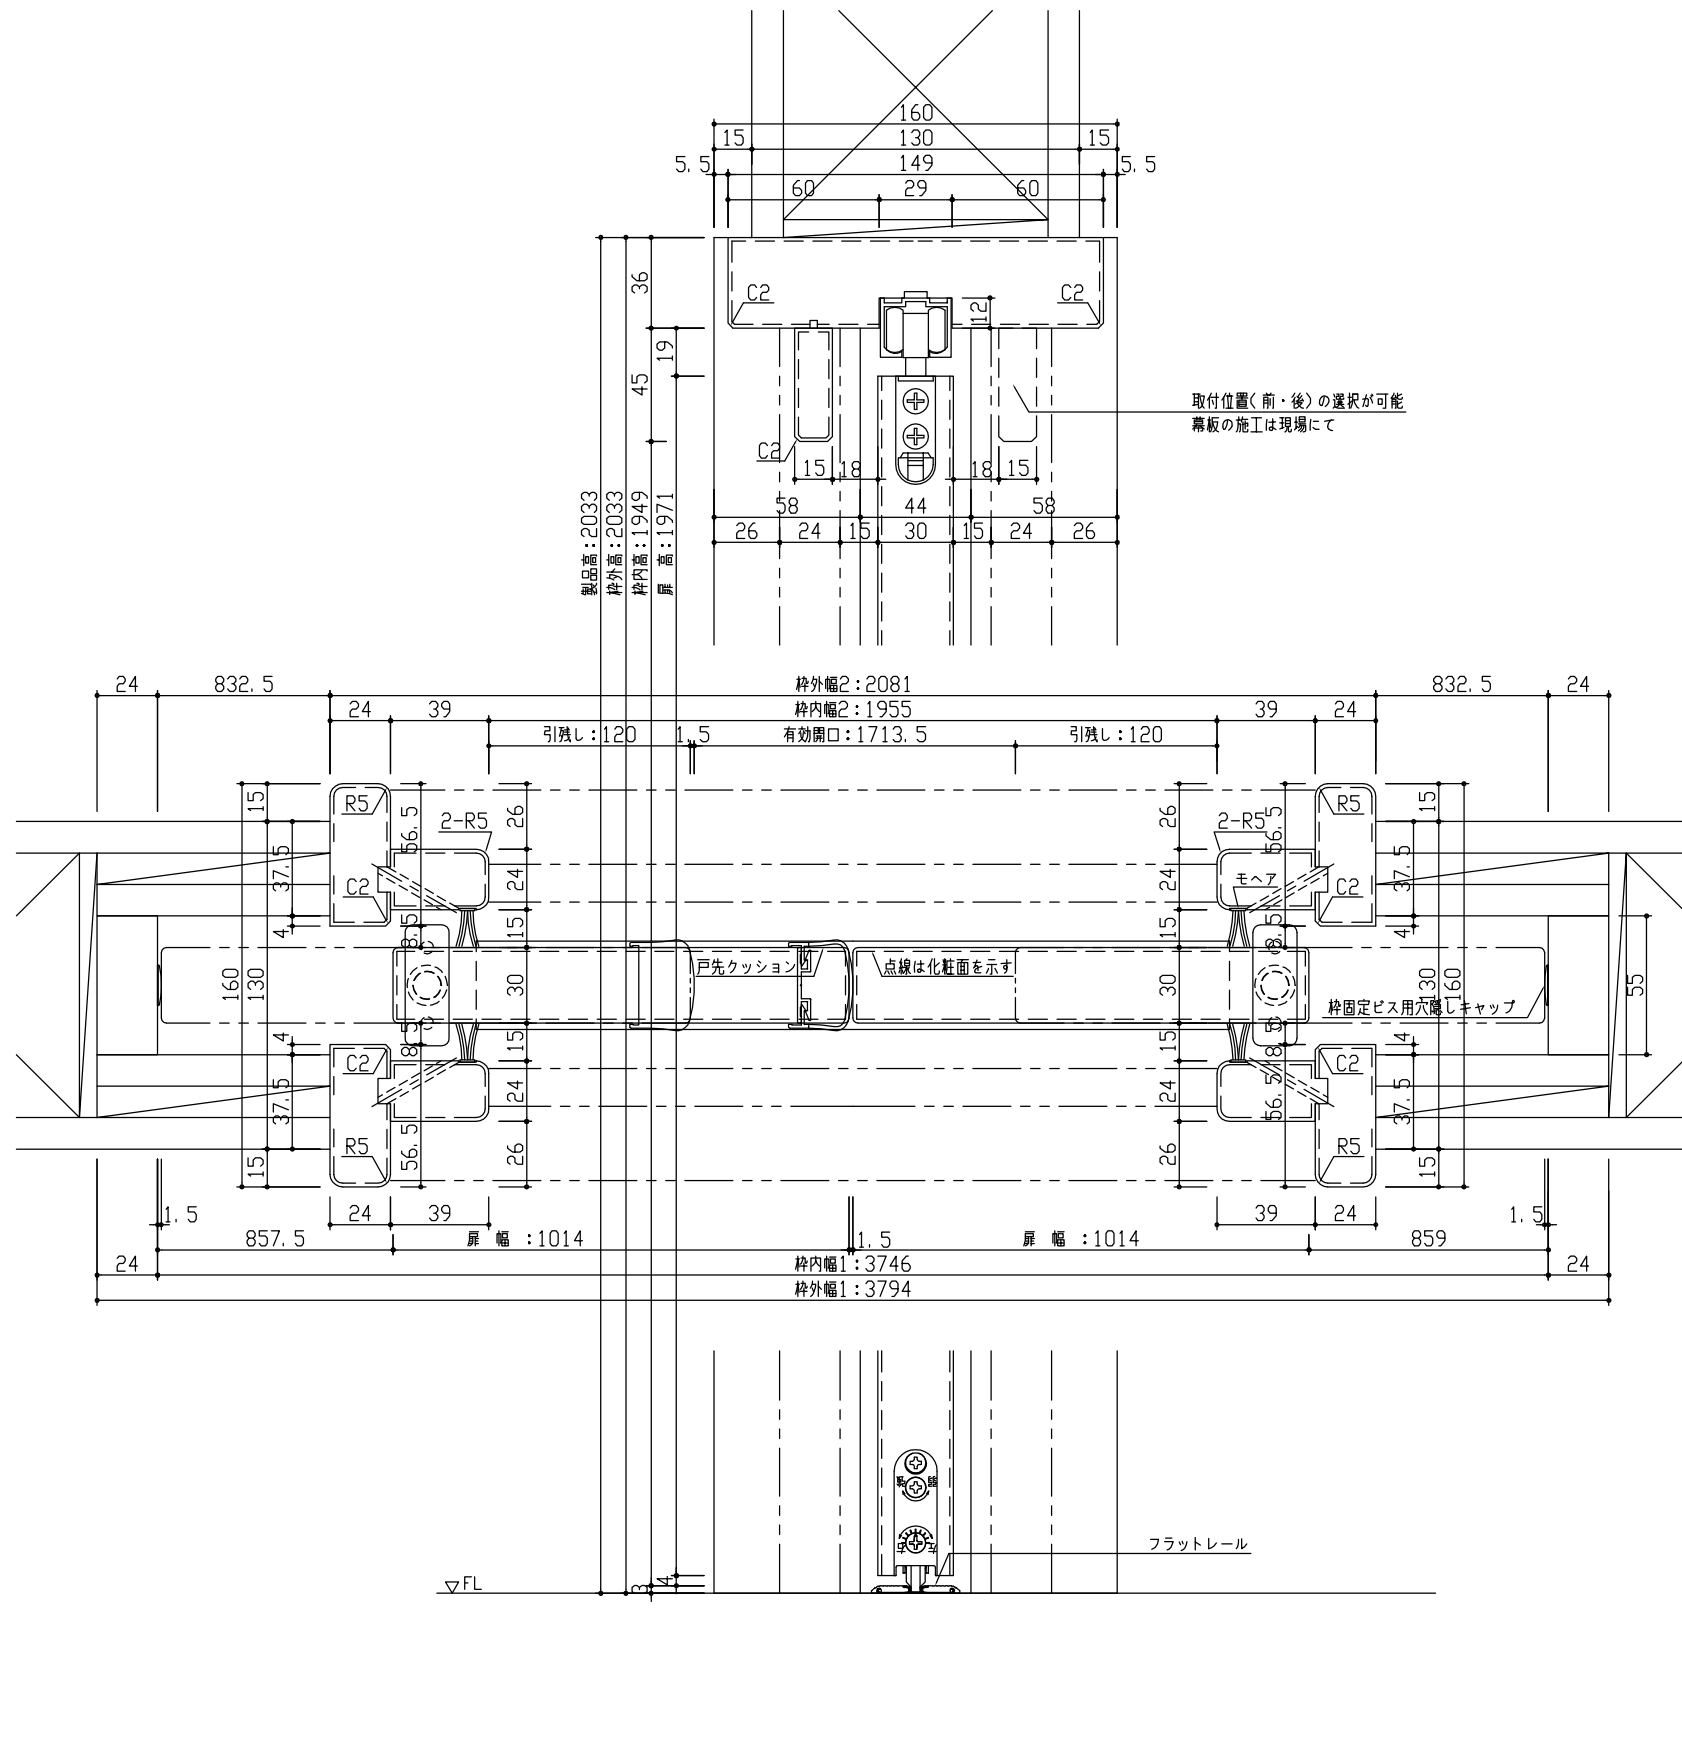

正面図

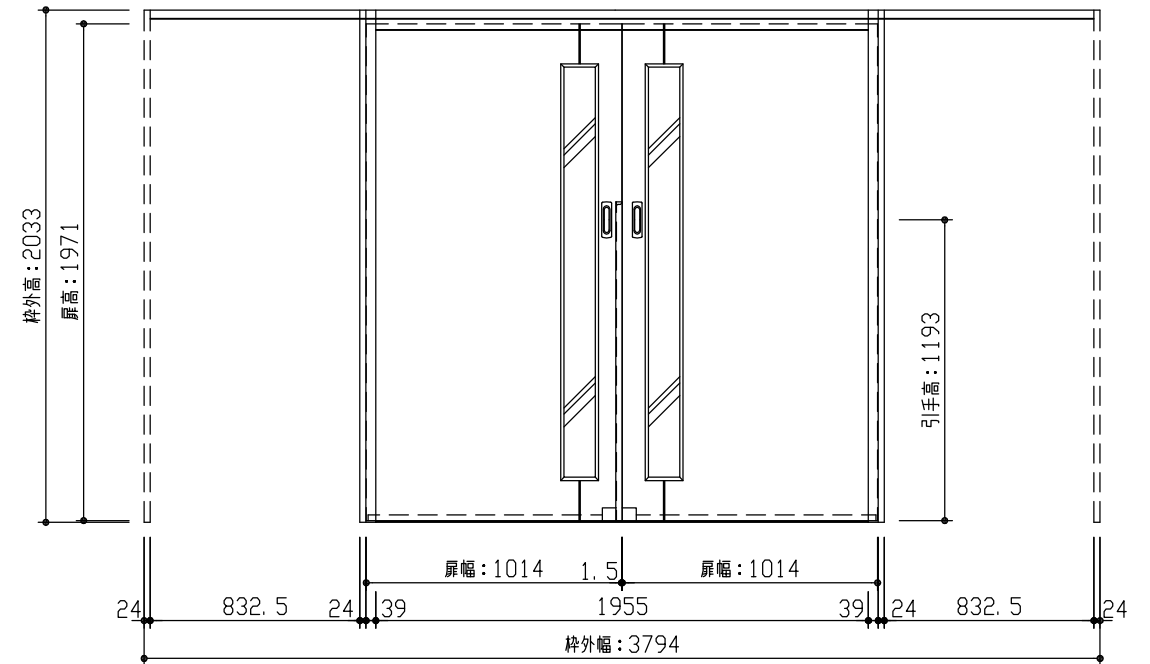

型 式	おもいやりキッズシリーズ 吊戸引分(ラクラクローズ)引込 Vデザイン 固定枠160 3794幅 2033高		
仕 上 げ	扉 パネル	オレフィンシート	
	扉 採光部	透明強化ガラス(飛散防止フィルム貼り)	
	枠	オレフィンシート	
把 手	引手 角座 空錠(Tシルバー)		
敷 居	吊戸引分用フラットレール(3794幅用)		
品 番	固定枠160	AE2Q2-12	■FNA × 1
	レールセット	AE5VQ-201F	× 1
	Fレール	VE5DF-8(1.2)	× 1
	右扉	AJ1QVN-11	■FGY × 1
	左扉	AJ1QVN-11	■FGN × 1
引手	VDDE1-ZTV	× 2	
備 考			

DAIKEN

第 1 版	No.	改 訂 履 歴
制定日 2023.09.21	△	..
改訂日 2023.09.21	△	..
	△	..

承認	確認	作成	縮 尺
			1 / 3
			1 / 30

名 称	おもいやりキッズシリーズ	件 名	
品 番		建 具	
図 名	三面図		
FILE	OK-CWH-V-K160-3794-2033-空F		
			頁