



断面図

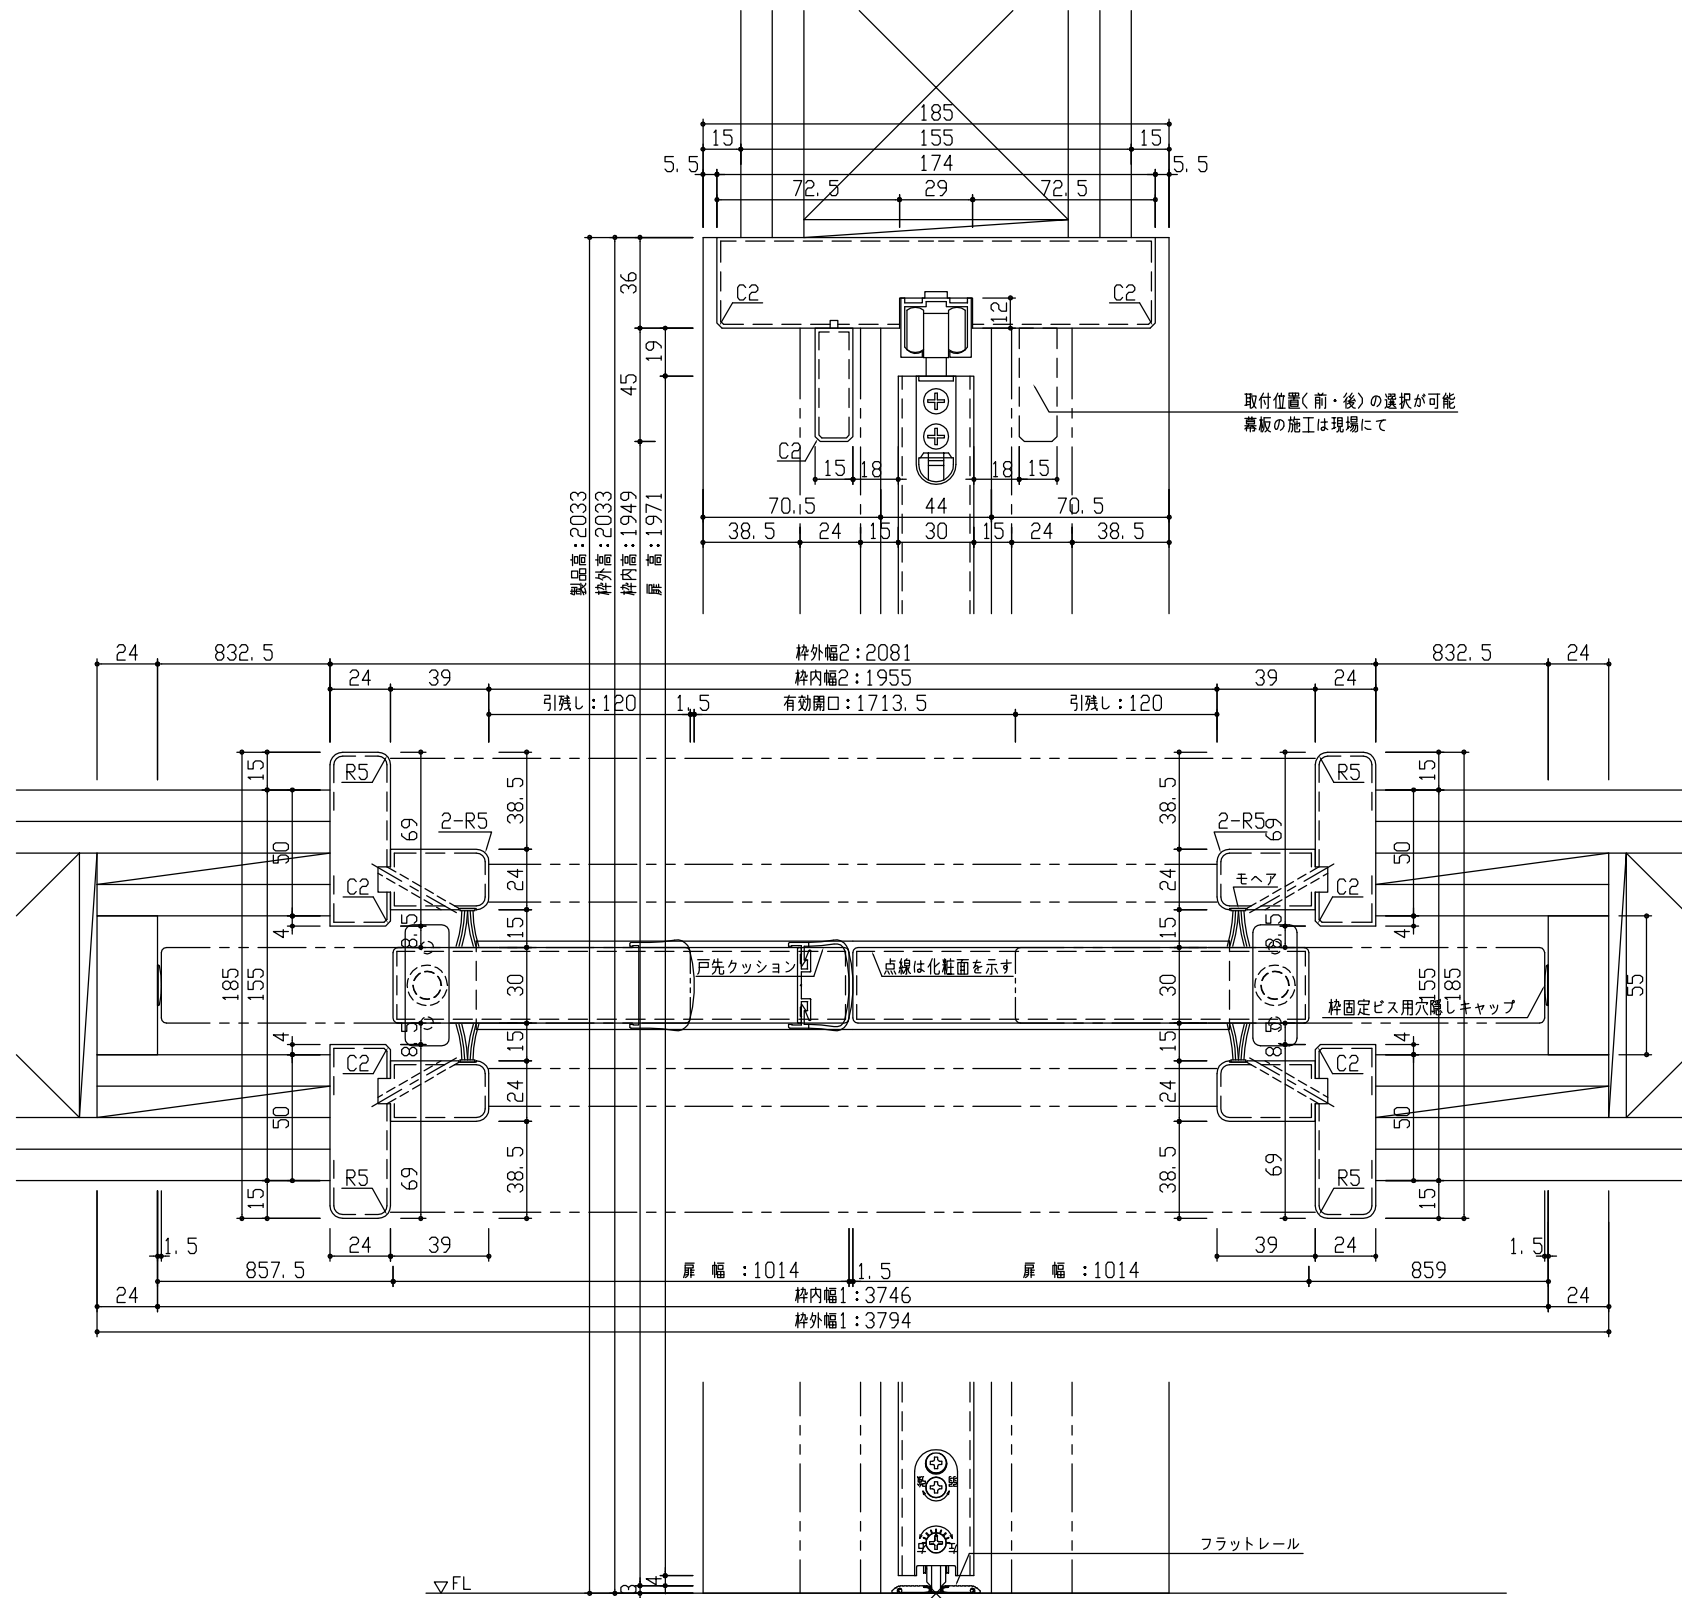

正面図

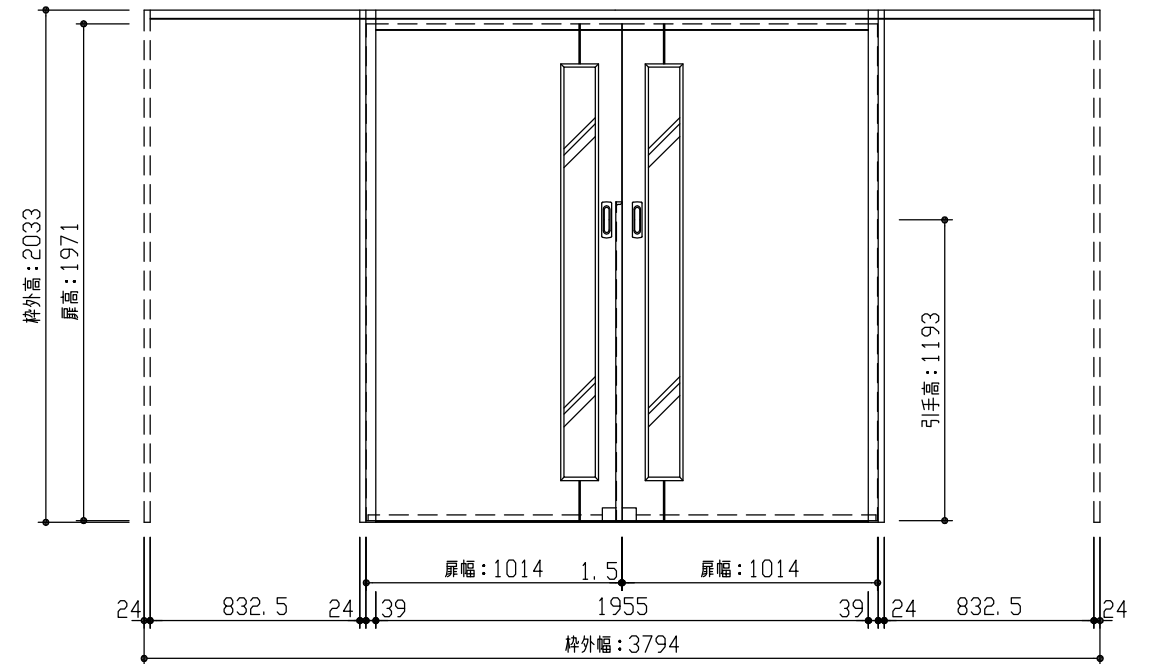

型 式	おもいやりキッズシリーズ 吊戸引分(ラクラクローズ)引込 Vデザイン 固定枠185 3794幅 2033高		
仕 上 げ	扉 パネル	オレフィンシート	
	扉 採光部	透明強化ガラス(飛散防止フィルム貼り)	
	枠	オレフィンシート	
把 手	引手 角座 空錠(Tシルバー)		
敷 居	吊戸引分用フラットレール(3794幅用)		
品 番	固定枠185	特)AE2Q5-12	■FNA × 1
	レールセット	AE5VQ-201F	× 1
	Fレール	VE5DF-8(1.2)	× 1
	右扉	AJ1QVN-11	■FGY × 1
	左扉	AJ1QVN-11	■FGN × 1
引手	VDDE1-ZTV	× 2	
備 考			



第 1 版	No.	改 訂 履 歴	承認	確認	作成	縮 尺
制定日 2023.09.21	△	. .				1 / 3
改訂日 2023.09.21	△	. .				1 / 30
	△	. .				

名称	おもいやりキッズシリーズ	件名		頁	
品番		建具			
図名	三面図				
FILE	OK-CWH-V-K185-3794-2033-空F				