



断面図

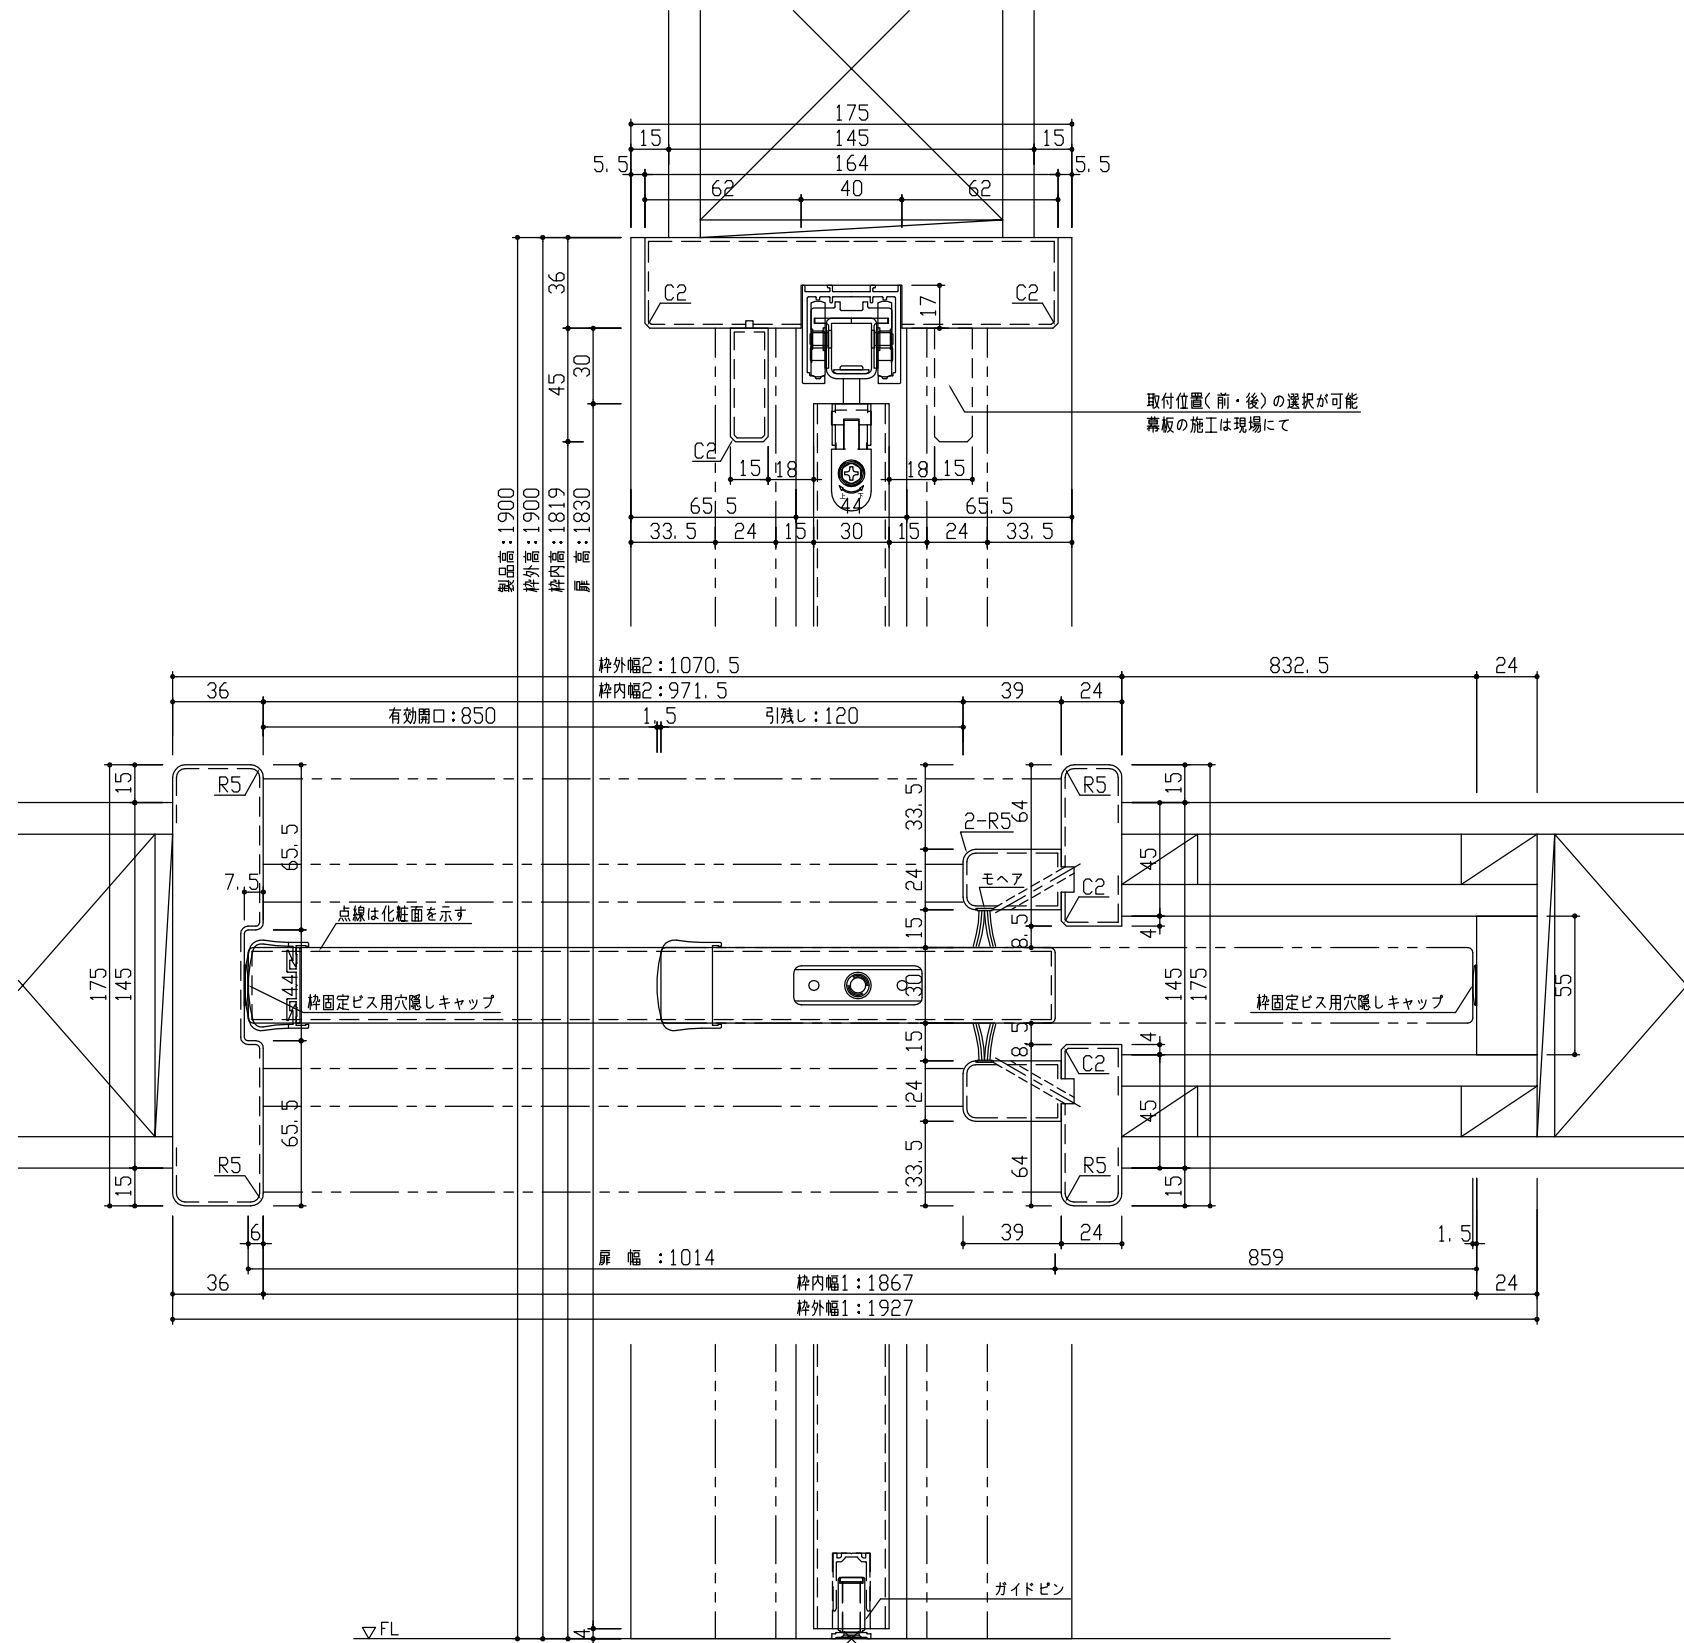

正面図

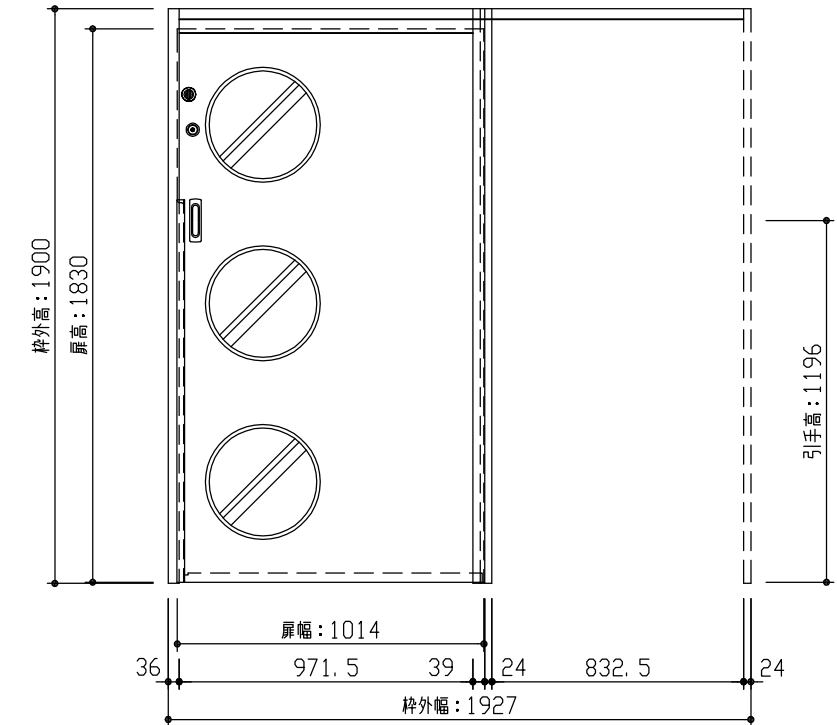

型 式	おもいやりキッズシリーズ 吊戸片引（自閉式）引込 Wデザイン 固定枠175 1927幅 1900高		
仕 上 げ	扉 パネル	オレフィンシート	
	扉 採光部	透明強化ガラス（飛散防止フィルム貼り）	
	枠	オレフィンシート	
把 手	引手 角座 空錠（Tシルバー）		
敷 居			
品 番	固定枠175	AE2U5-B1 ■■ FMN × 1	
	レールセット	AE5SU-101F × 1	
	扉	AJ1UWN-B1 ■■ FMN × 1	
	引手	VDDE1-ZTV × 1	
	本締錠/両サ	RH5G2-ZN × 1 / VA5F7-ZTV × 1	
備 考	両側サムターン錠（扉下端）：1613 / 美和ロックカム錠 シリンダー錠（扉下端）：1496		

DAIKEN

第 1 版	No.	改 訂 履 歴	承認	確認	作成	縮 尺
制定日 2023.09.21	△	..				1 / 3
改訂日 2023.09.21	△	..				1 / 25
	△	..				

名称	おもいやりキッズシリーズ	件名	
品番		建具	
図名	三面図		
FILE	OK-AKH-W-K175-1927-1900-美両		